


113,00 m NHN

Geländehöhe	m NHN
Rohroberkante	m NHN
Rohrüberdeckung	m
DN / Material	
Bauweise	
Straße	
Stationierung	

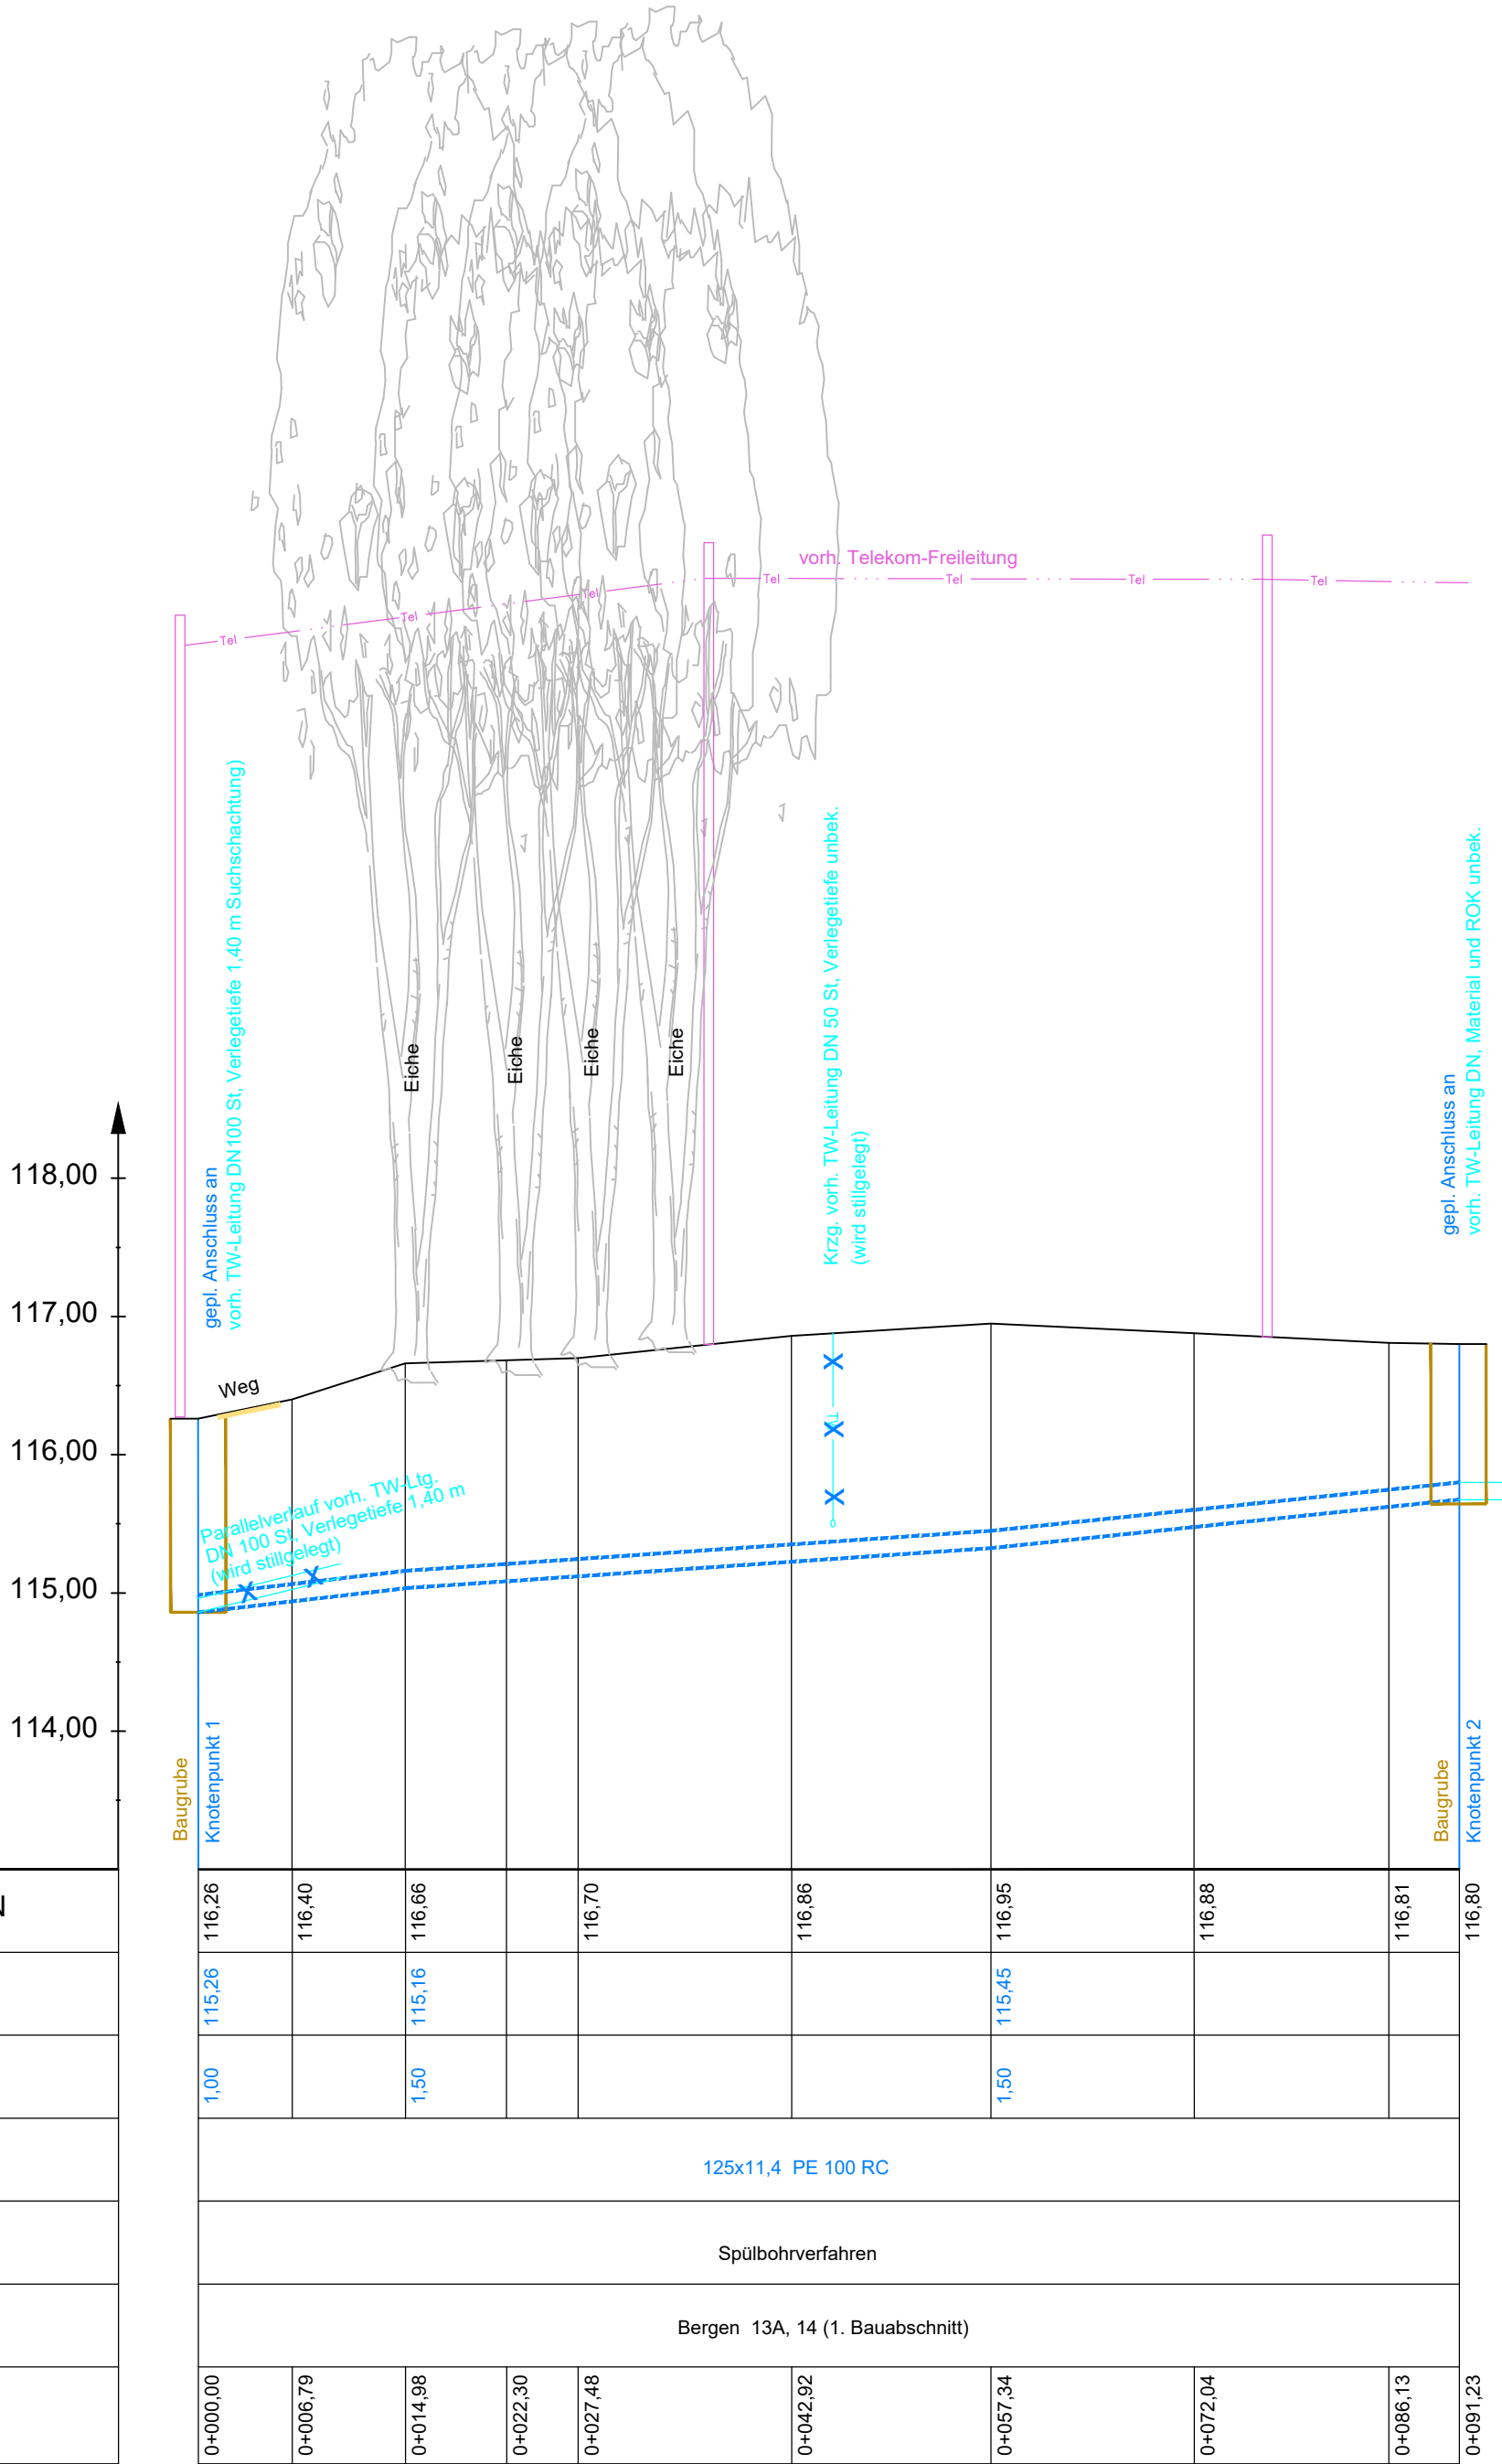

1				
Index	Änderungen bzw. Ergänzungen	Datum	Name	
Ausführungsplanung				
IPP HYDRO CONSULT GmbH 03044 Cottbus Gerhart-Hauptmann-Straße 15 Tel.: 0355 / 75 70 05 -0 Fax.: 0355 / 75 70 05 - 22 e-mail: ihc@ipp-hydro-consult.de www.ipp-hydro-consult.de			Datum	Name
		bearbeitet	2025-08-25	V. Näther
		gezeichnet	2025-08-25	H. Schrader
		geprüft	2025-08-25	O. Georgi
	Nummer		2192	
	Bezugssystem		ETRS 89 / DHHN 2016	
	Maßstab		1 : 500/50	
Auftraggeber:		 Trink- und Abwasserzweckverband Luckau Am Bahnhof 2 15926 Luckau		
Vorhaben:		Stadt Luckau OT Bergen Ersatzneubau Trinkwasserleitung		
Bezeichnung:		Längsschnitt 1. BA		
Unterlage: Längsschnitte		Plan Nr.: 3.1	Blatt Nr.: 1	