



Piktogramme - Entwicklung Fassade

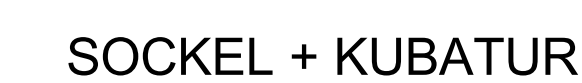

•



•

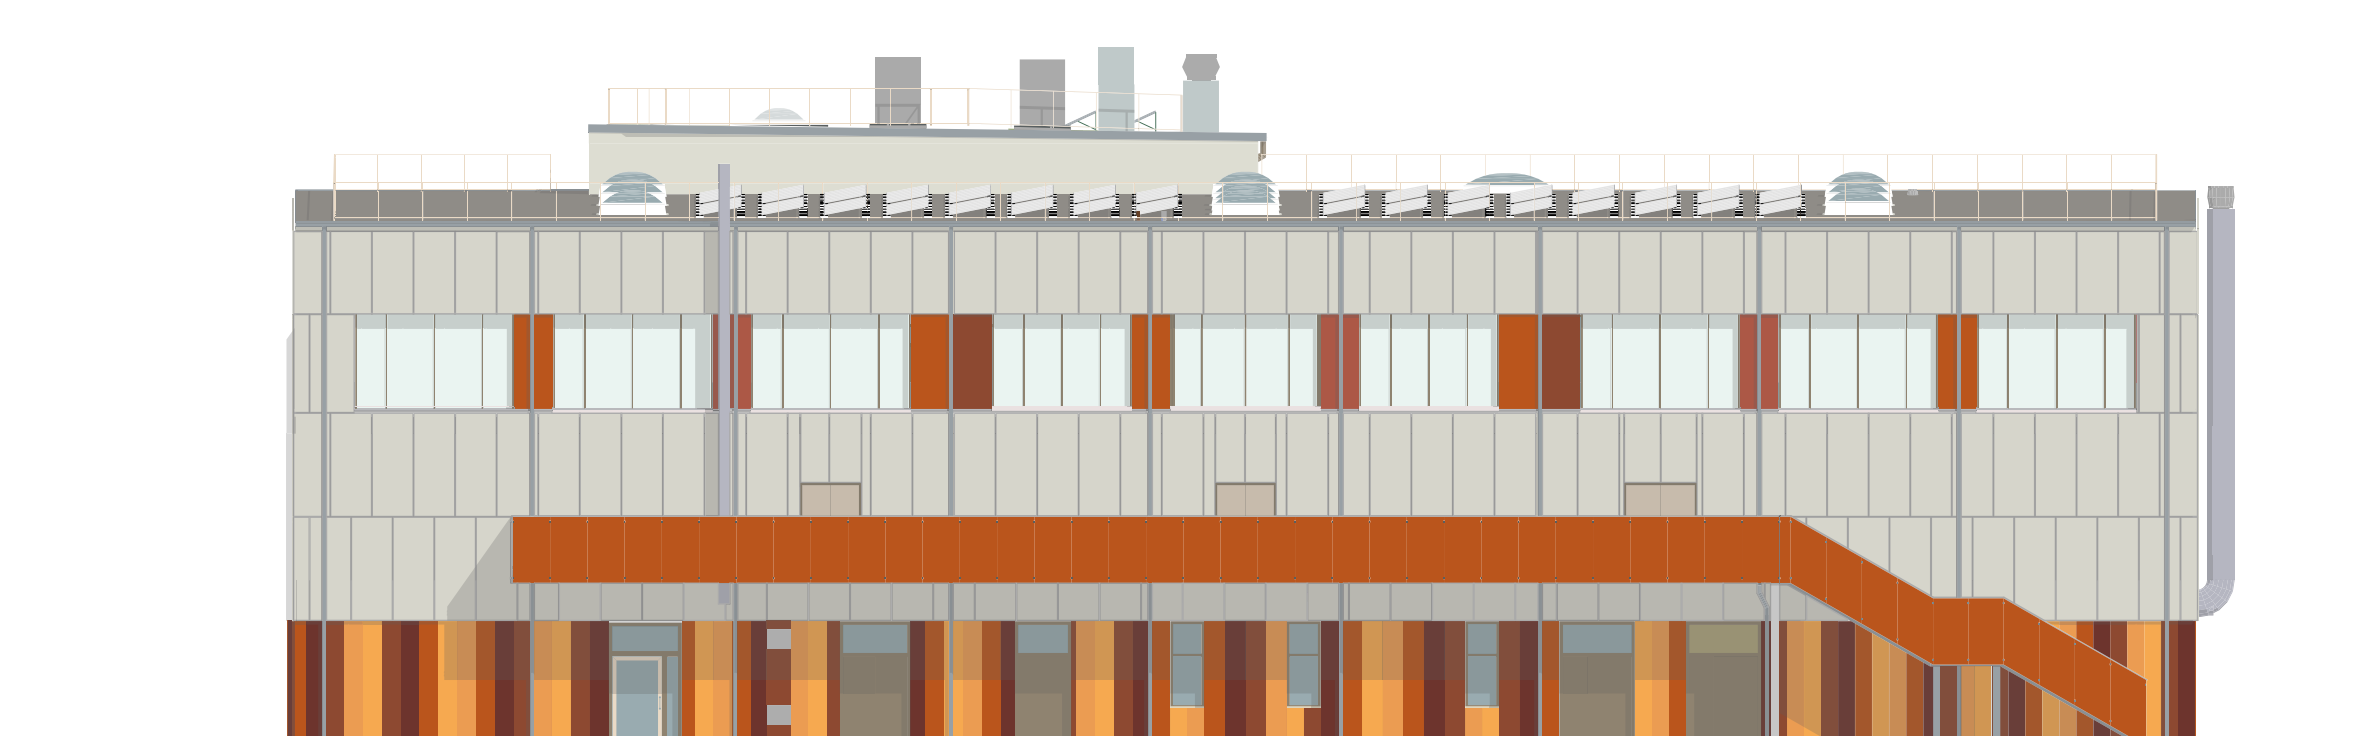

ISO-Verglasung (Nord-, Süd-, Westseite)


Lüftungsgitter in VHF-Farbe

Vorhangsfassade - Dämmstärke
23 cm


Begrünung an Fassade

Pfosten-Riegel-Fassade
(Verbinder zwischen Schule und
Sporthalle)

Vorhangfassade - Dämmstärke 17 cm
VHF im Sockel "5-Farbiger Rythmus"

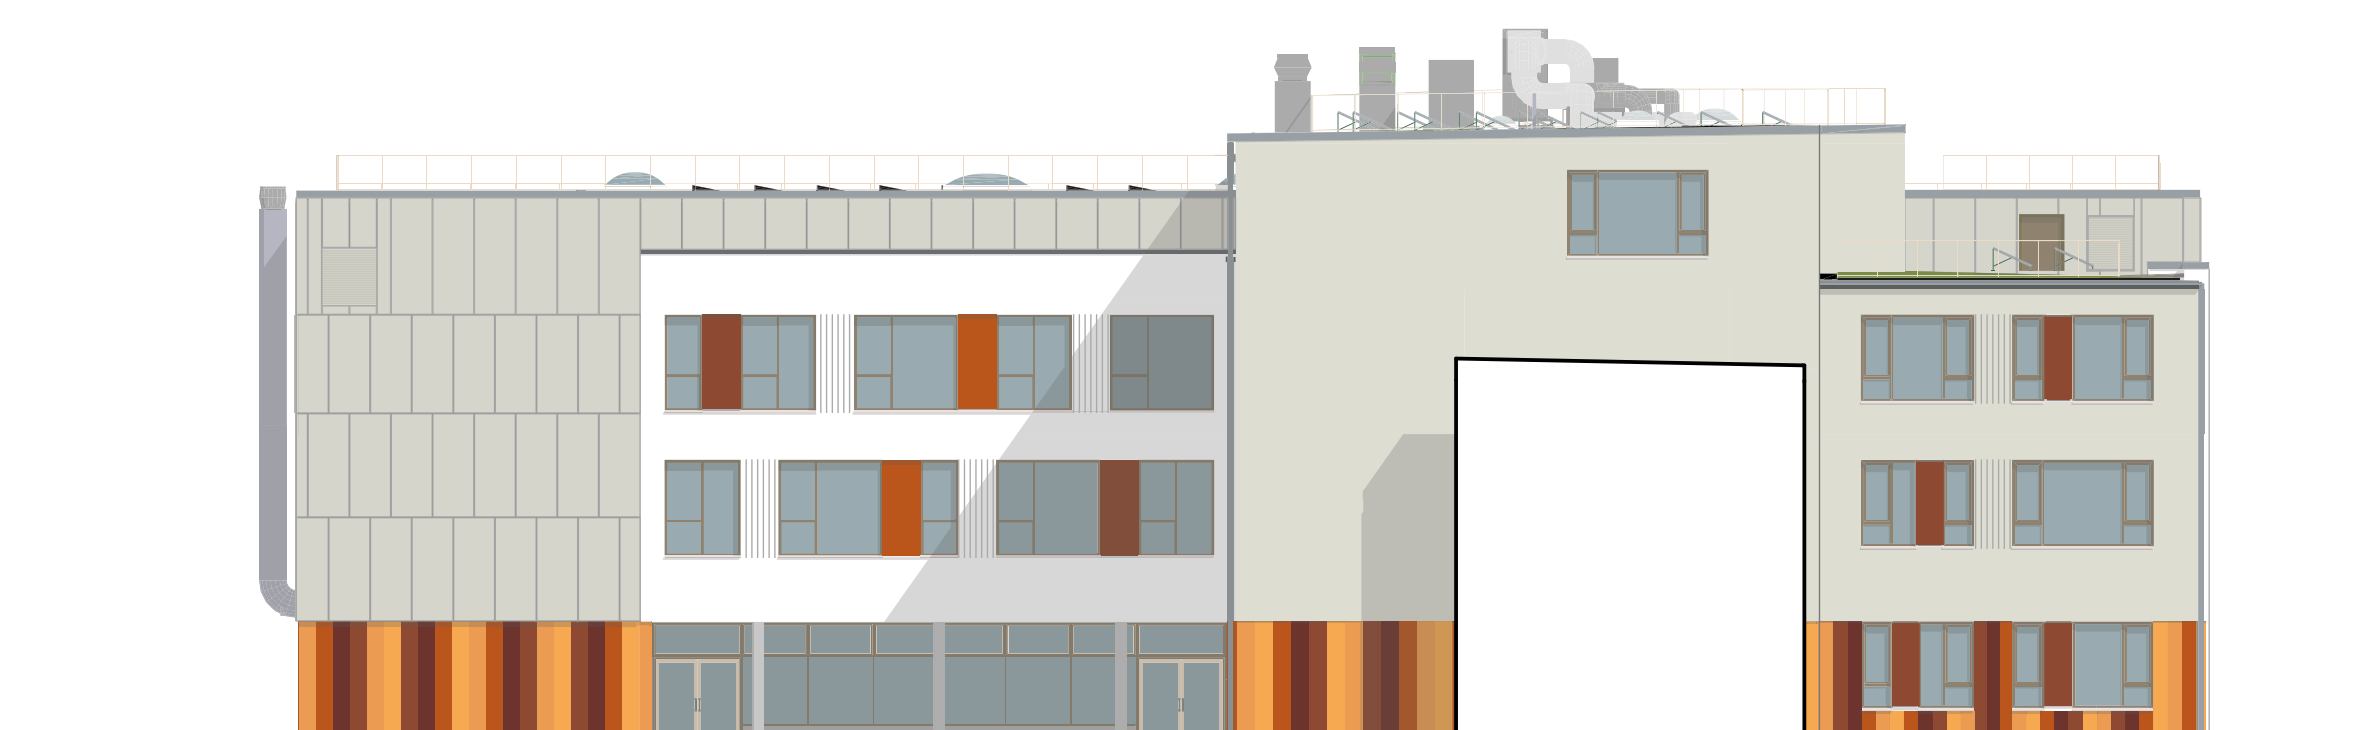

Ausschnitt Fassade Sporthalle

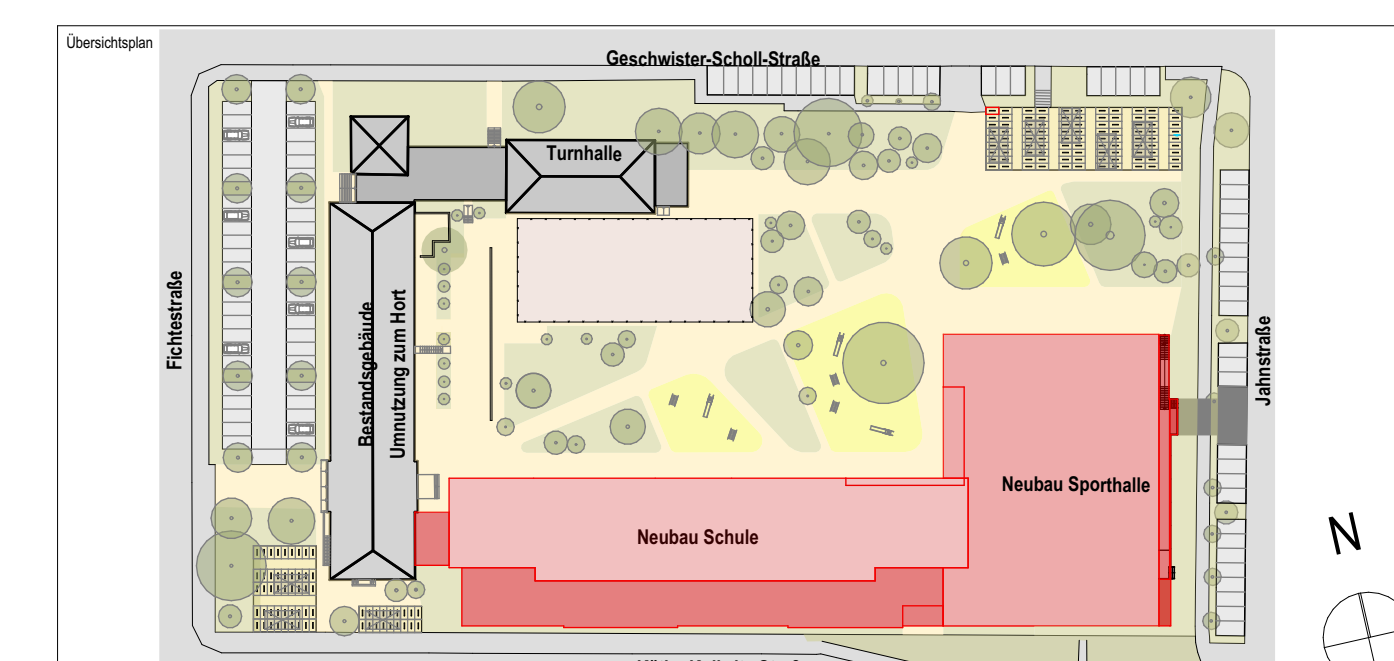

± 0,00 OKFF EG = 57,55 m DHHN2016

Alle Maßangaben auf den Plänen sind vor Beginn der jeweiligen Arbeiten am Bau zu überprüfen.
Bei Nichtübereinstimmung mit den tatsächlichen Gegebenheiten ist die Bauleitung unverzüglich zu informieren.
Dies gilt auch bei Widersprüchen in den Planungsunterlagen und/oder erkennbaren Planungsfehlern.
Planungsänderungen bleiben vorbehalten.
Für den Einbau von Bauteilen gelten, neben den allgemein anerkannten Regeln der Technik, die Einbau- und Montagevorschriften des Herstellers.
Diese Pläne sind ausschließlich zum Nutzen und in Verbindung mit den Ausführendenzeichnungen der Fachplaner zu verwenden.

Projekt: Erweiterung Schulcampus Wilkau								
Index Datum Änderung							Bearbeiter	
Projekt/Fachplan		Projekt/Entwurf/Veränder		Projekt/Bohrer		Registrier-Nr. AG		
Datum	Unterschrift	Datum	Unterschrift	Datum	Unterschrift			
Zur Ausführung dürfen nur vollständig freigegebene Pläne verwendet werden!								
Bauser (AG)							Auftrag Nr. AG	
Stadt Wilkau Karl-Marx-Strasse 34 15145 Wilkau							Auftrag Nr. AG Auftrag M. Entwurf/Veränderung P16	
Variante							Auftrag Nr. Fachplan	
Erweiterung Grundschulcampus Wilkau Erweiterungs 92 15145 Wilkau							Ersteller	
Planzeichnung							Bearbeiter	
Fassade Anbauten NG3W + Ausschnitt: SH Aufstufungslanung							Vorgehabenechnische BA 2840- HGM-Entwurf/Veränderung Arch	
Entwurf/Veränder			Fachplan/Architekt					
 S&P Gruppe S&P Bauhaus Planungsgesellschaft für Bauwesen mbH Potsdam Stuhnenstraße 10, 14485 Potsdam Telefon 0303709816 Fax 0303709840							Erstellung Modell Registrier-Nr. 1189641	
Page Nr.							Erstellung	
							Index	