



Ansicht Hof

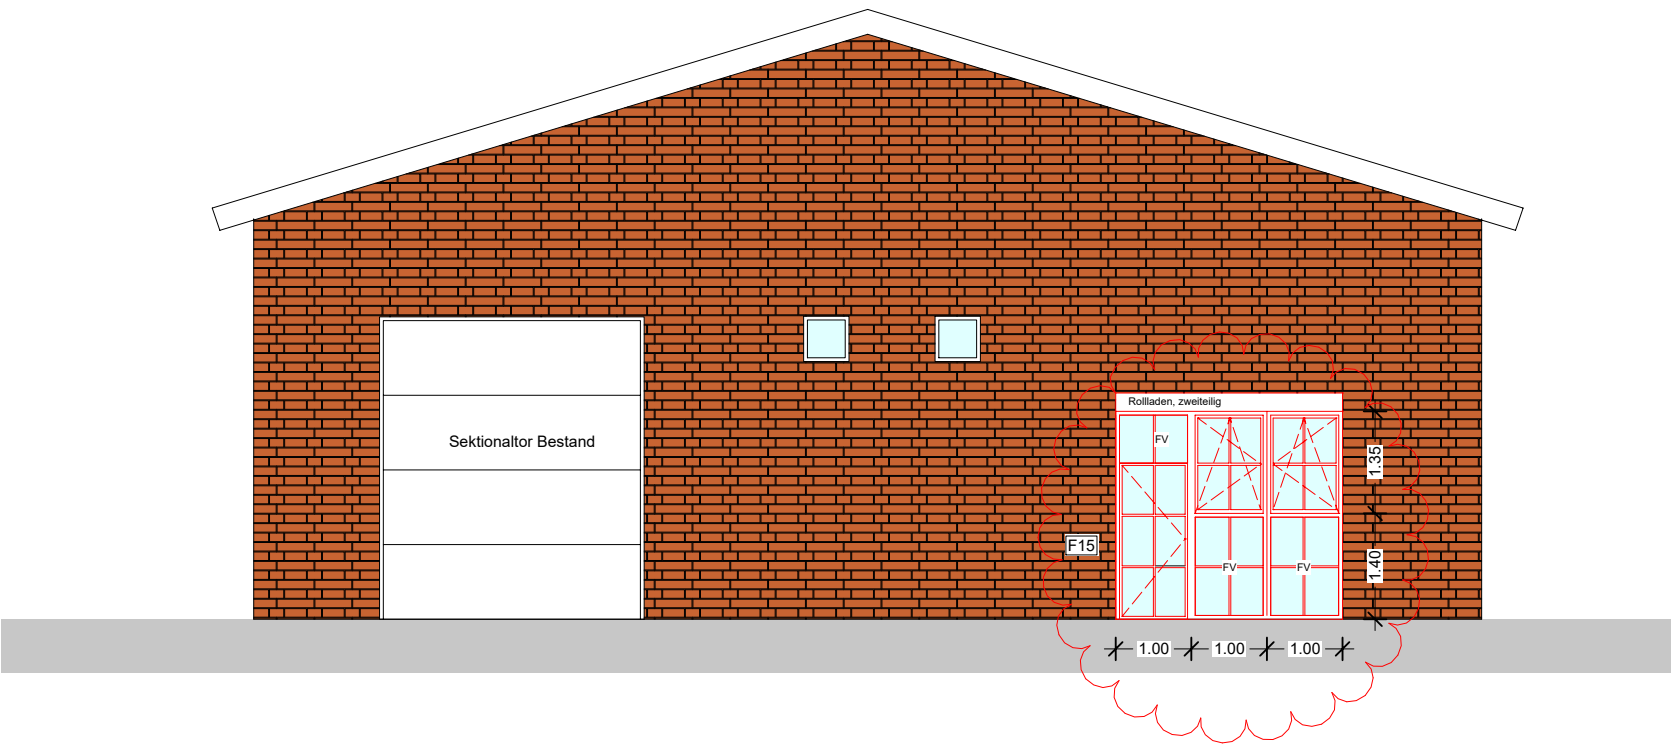

Ansicht Straße

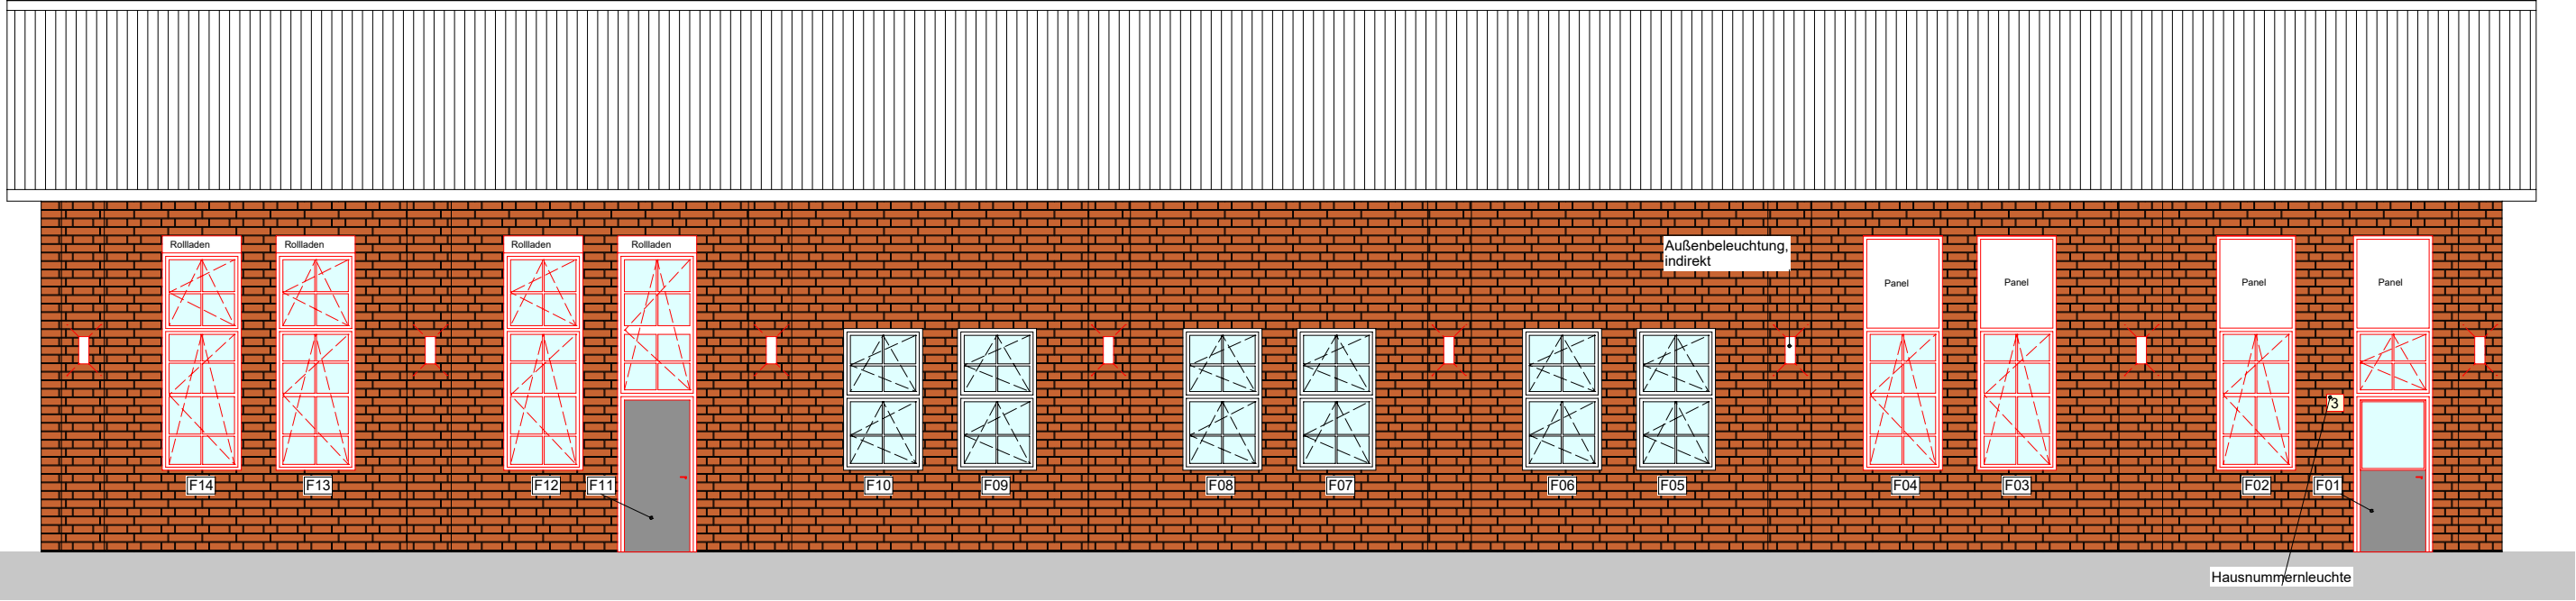

- Neubau
- Bestand
- Klinker Bestand
- RAL 9003 - Signalweiß
- RAL 7024 - Graphitgrau

- D 01 Detail Verweis auf Detailschnitt
- Abbruch
- Änderungshinweis
- OKFF + 2,90m Oberkante Fertigfußboden
- OKRF +2,78m Oberkante Rohfußboden

BRH Brüstungshöhe / Öffnungsangaben ab OKFF
Tür und Fensterhöhen : Rohbaumaße ab OKFF

Tür-/Fensternummer T-01 : F-1.01 Details s. Tür/ Fensterliste

Die Ausführungspläne gelten nur im Zusammenhang mit der geprüften Statik.
Für die Güte der einzubauenden Materialien und die Standsicherheit der Montagezustände haftet die ausführende Firma.
Nachweise sind auf Verlangen vorzulegen.

Alle Maße sind vor Ort zu prüfen.

Alle Materialien sind vor Einbau zu bemustern.

Der Schutz bereits eingebauter Bauteile anderer Gewerke, sowie der Schutz angrenzender Bereiche ist sicherzustellen.

Alle verwendeten Kleinteile sind gegen Korrosion zu verzinken.

Alle zu liefernden sind mit einem amtlich zugelassenen Holzschutzmittel (DIBt) auf Borsalzbasis nach DIN 68 800 zu imprägnieren.
Schnittstellen sind auf der Baustelle nachzuimprägnieren.

Haustechnik / ELT:
Leitungsführung / Installationsschächte nach Angaben der Fachingenieure Sanitär / Elektro

Für die Ausführung sind die angegebenen Detailblätter maßgeblich.

Betongüten für Wände und Stützen gem. Statik:

Betongüten für Decken und UZ gem. Statik:
C25/30 Exkl.: XC1

JFW-Wildau

Bauvorhaben 04

Ertüchtigung Bauhofgebäude Wildau

Ludwig-Witthöfft-Straße 3
15745 Wildau

AU-PLANUNG

Bauherr
Bauamt Wildau

Karl-Marx-Straße 36
15745 Wildau

Imhof & Partner

Architektengemeinschaft
Berghäuser Str. 31a, 12559 Berlin
Tel. : 030 / 659 40 180
Fax : 030 / 659 40 161
E-Mail : drimhof@freenet.de

Datum	Index	Änderung
08.07.2026	A	Änderung Aufteilung F15

Planinhalt

Ansichten

Maßstab	Datum	Index:
1:100	08.07.2026	A