
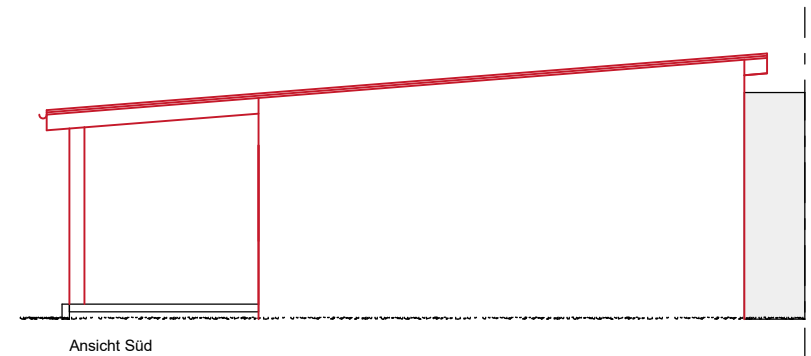
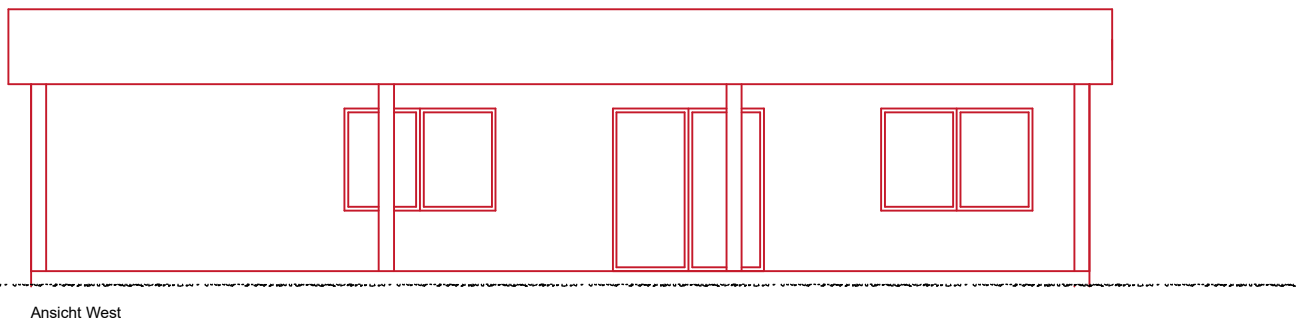
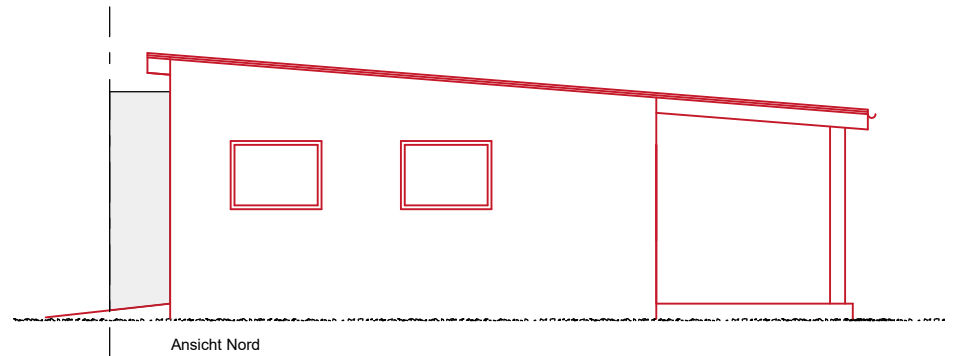
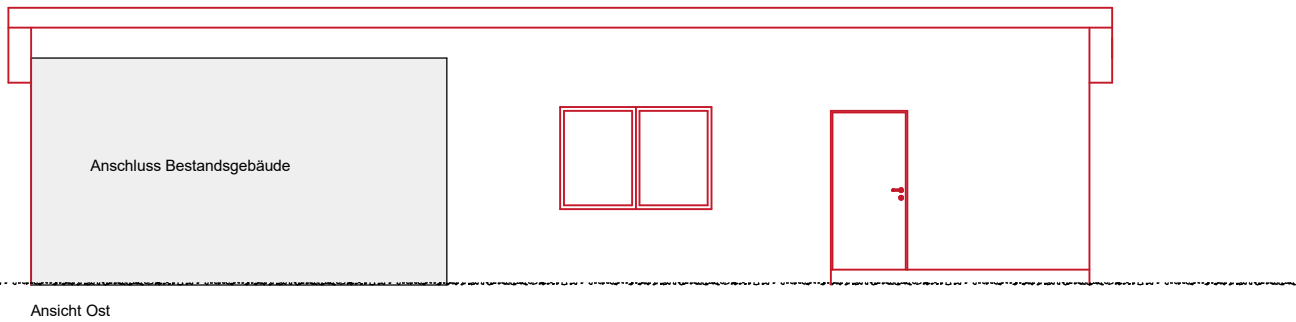
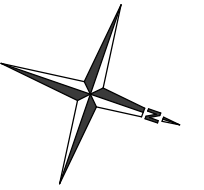
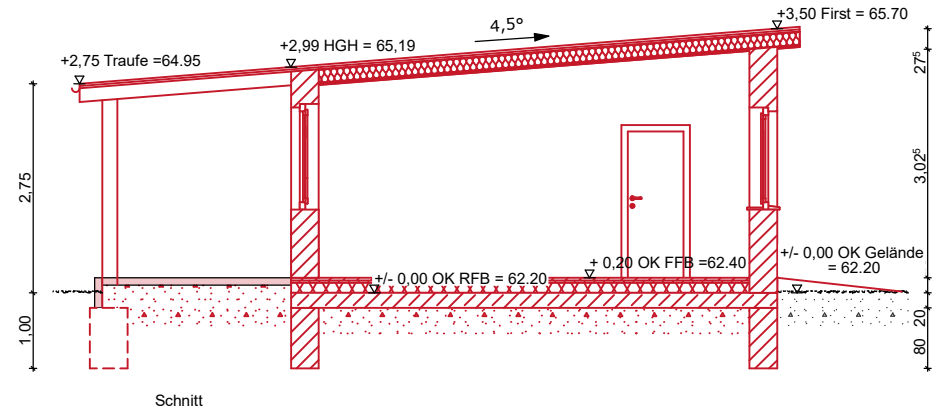


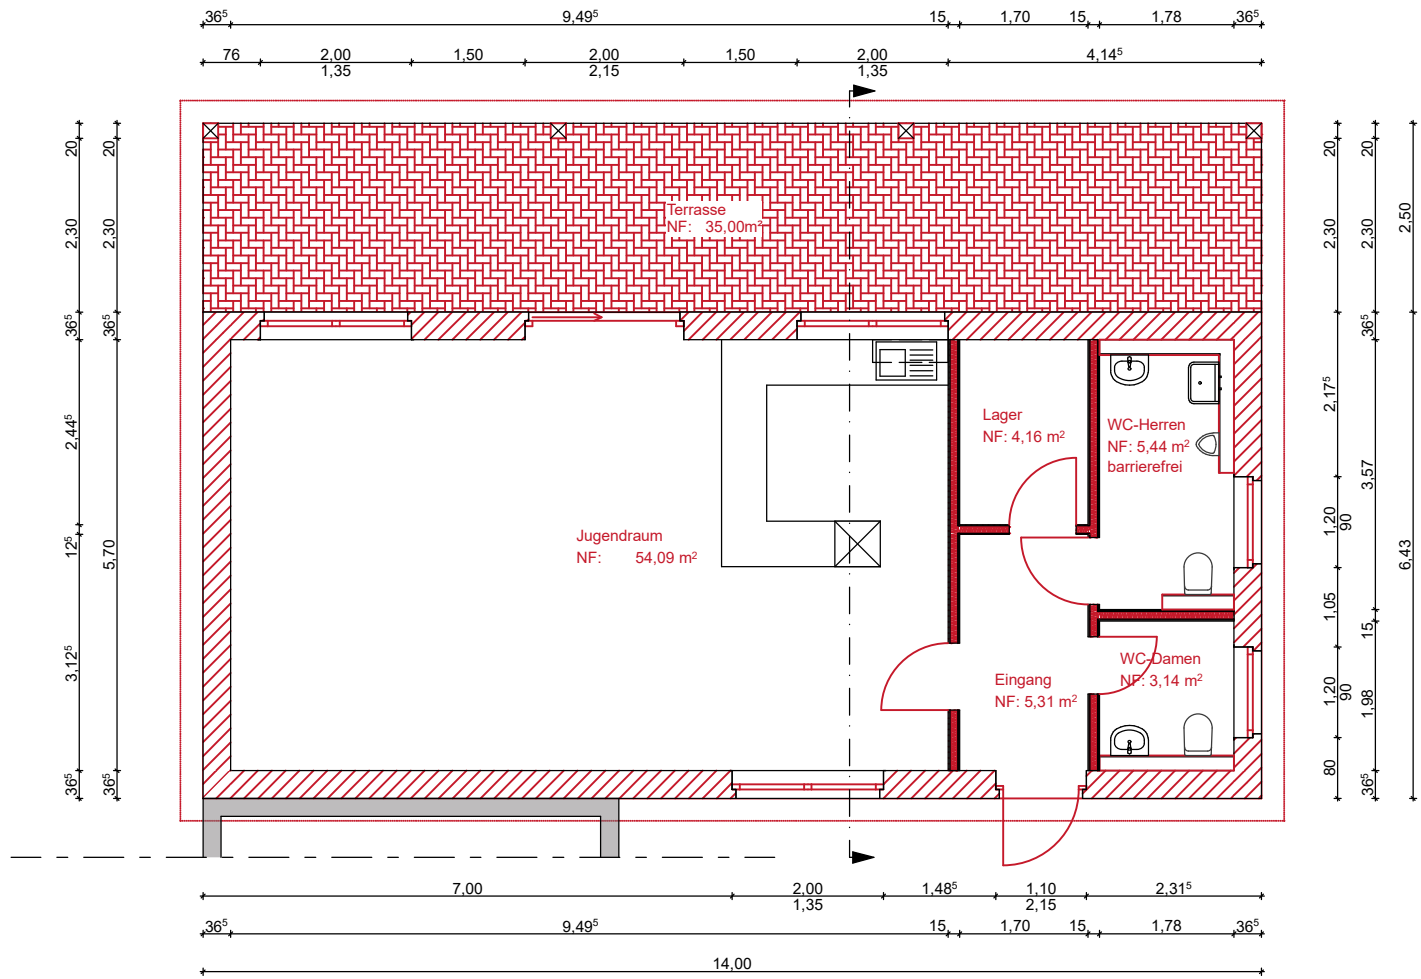

Projekt:
Neubau Mehrzweckraum mit Teeküche und
Sanitäranlagen für Jugend und Sportverein
Jänschwalde Dorf
Heinersbrücker Straße 7, 03197 Jänschwalde

Bauherr:
Amt Peitz für Gemeinde Jänschwalde
Schulstraße 6, 03185 Peitz
Tel.: (035601) 38160 Fax: (35601) 38170
e-mail: peitz@peitz.de

Unterschrift Bauherr:

Planung:
René Sonke, Dipl.Ing. (FH) Architekt
Weidenweg 9, 03185 Turnow-Preilack
Tel.: (035601) 802668 Fax: (035601) 803372
e-mail: info@rene-sonke.de

Unterschrift Architekt:

Planungsstand:
Bauantragsplanung

Zeichnung:
Grundriss, Schnitt und Ansichten