


Knoten 1 - Anschluss an Bestand Az DN80

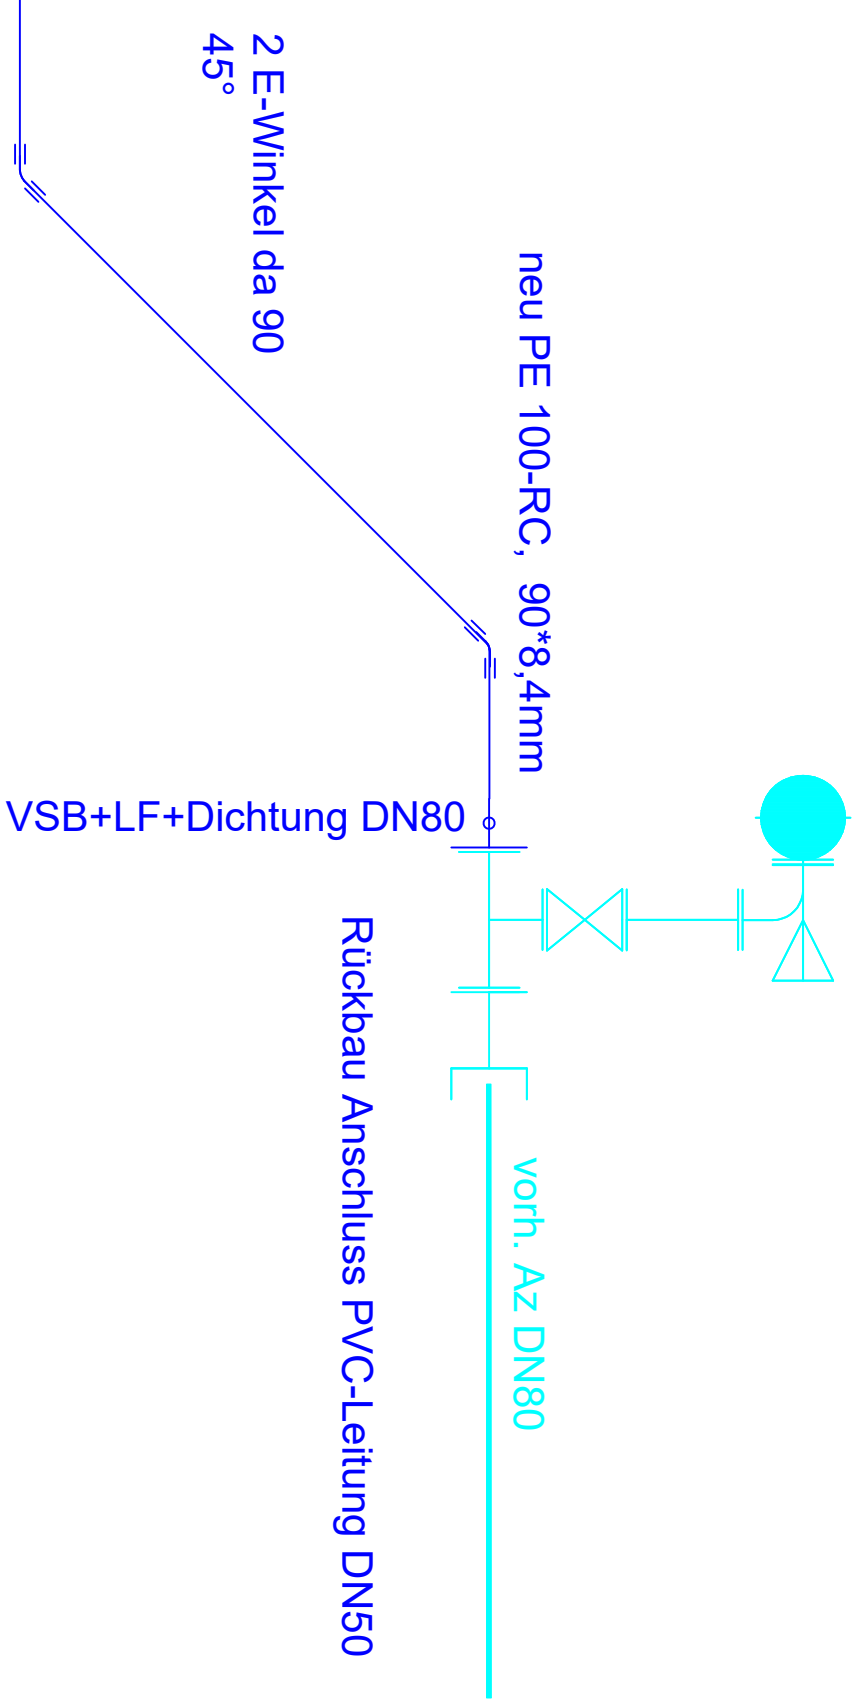

Osthavelländische Trinkwasserversorgung
und Abwasserbehandlung GmbH

Erweiterung + Erneuerung Trinkwasserleitung
Kremmen, OT Staffelde, Neuruppiner Straße (L162)
Knoten 1

erstellt am :

22.09.2025 ETRS 89

NN

Maßstab 1 : ohne

Blatt-Nr. 3.1