


Knoten 2 - Anschluss an Bestand nördlich der Neuruppiner Straße

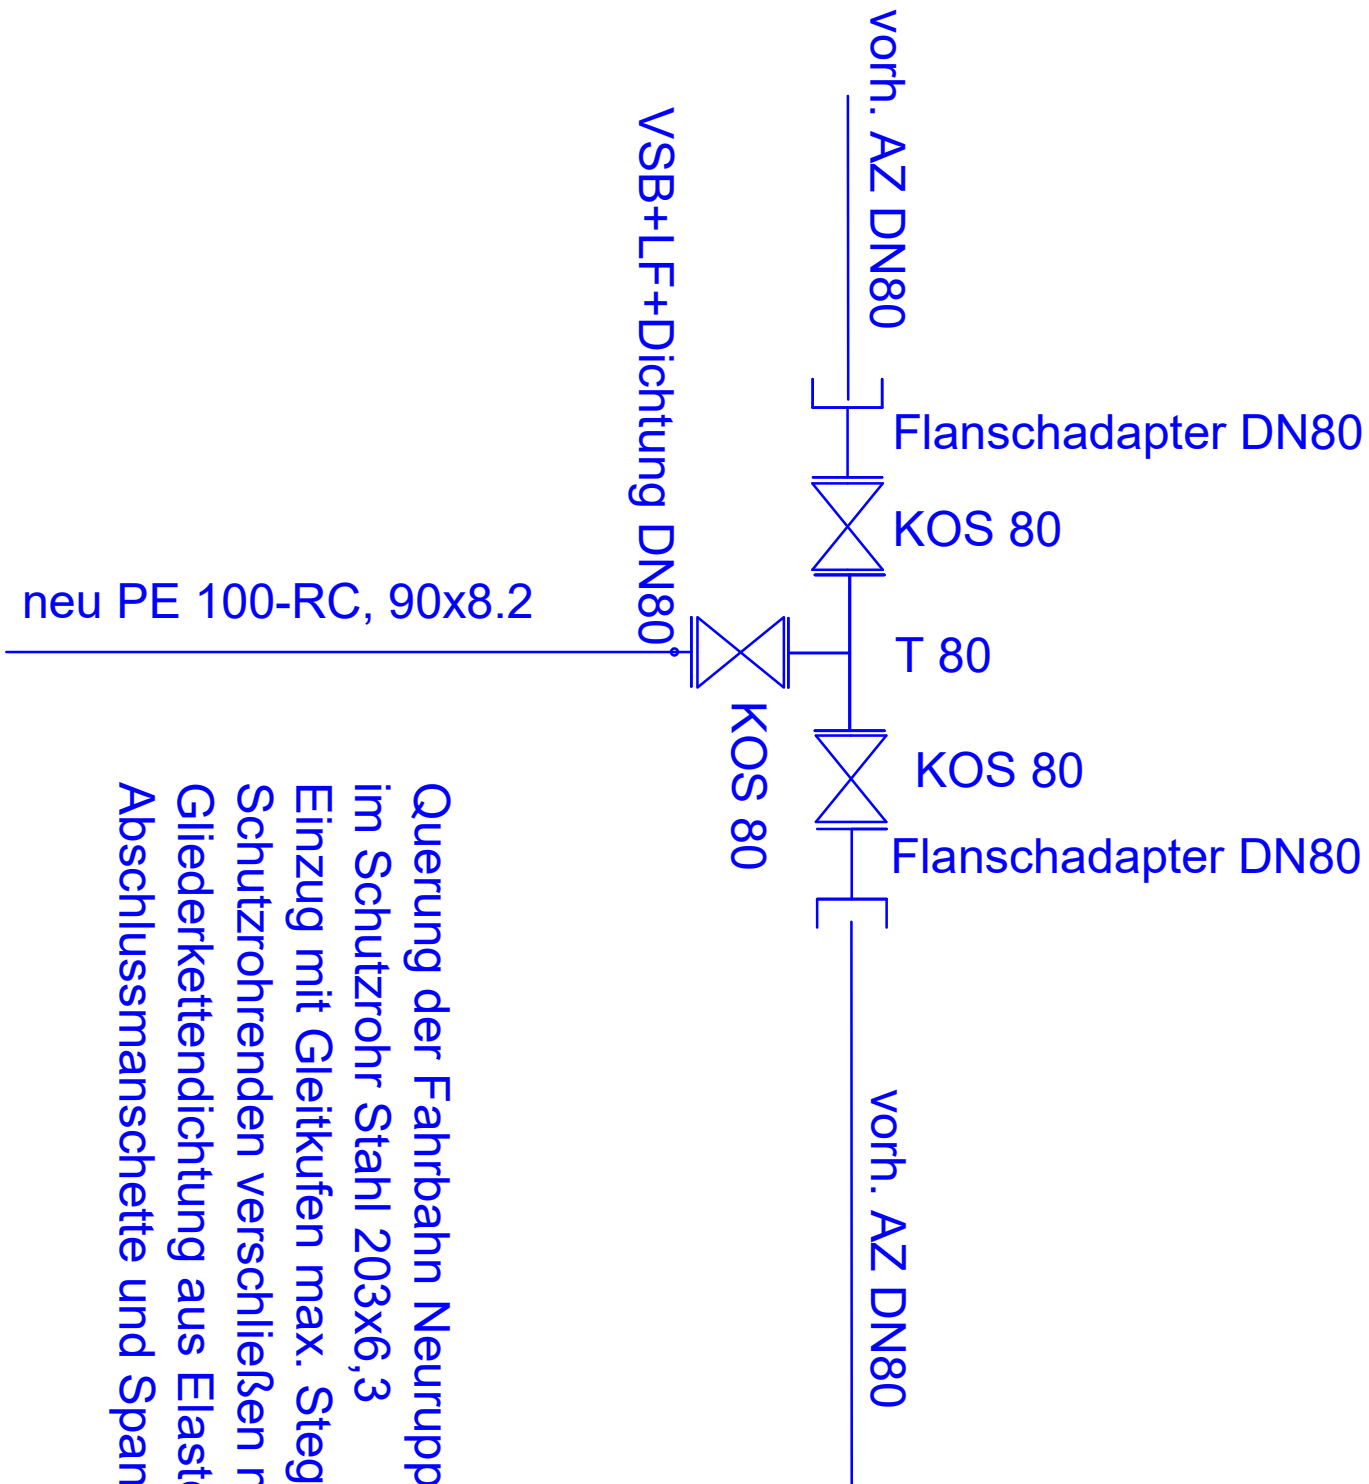

Querung der Fahrbahn Neuruppiner Straße (L162)
im Schutzrohr Stahl 203x6,3
Einzug mit Gleitkufen max. Steghöhe 50mm
Schutzrohrenden verschließen mit Ringraumdichtung
Gliederkettendichtung aus Elastomeren mit
Abschlussmanschette und Spannband

							
					Osthavelländische Trinkwasserversorgung und Abwasserbehandlung GmbH		
					Erweiterung + Erneuerung Trinkwasserleitung Kremmen, OT Staffelde, Neuruppiner Straße (L162) Knoten 2		
					erstellt am :	22.09.2025	ETRS 89
						NN	Maßstab 1 : ohne
							Blatt-Nr. 3.2