


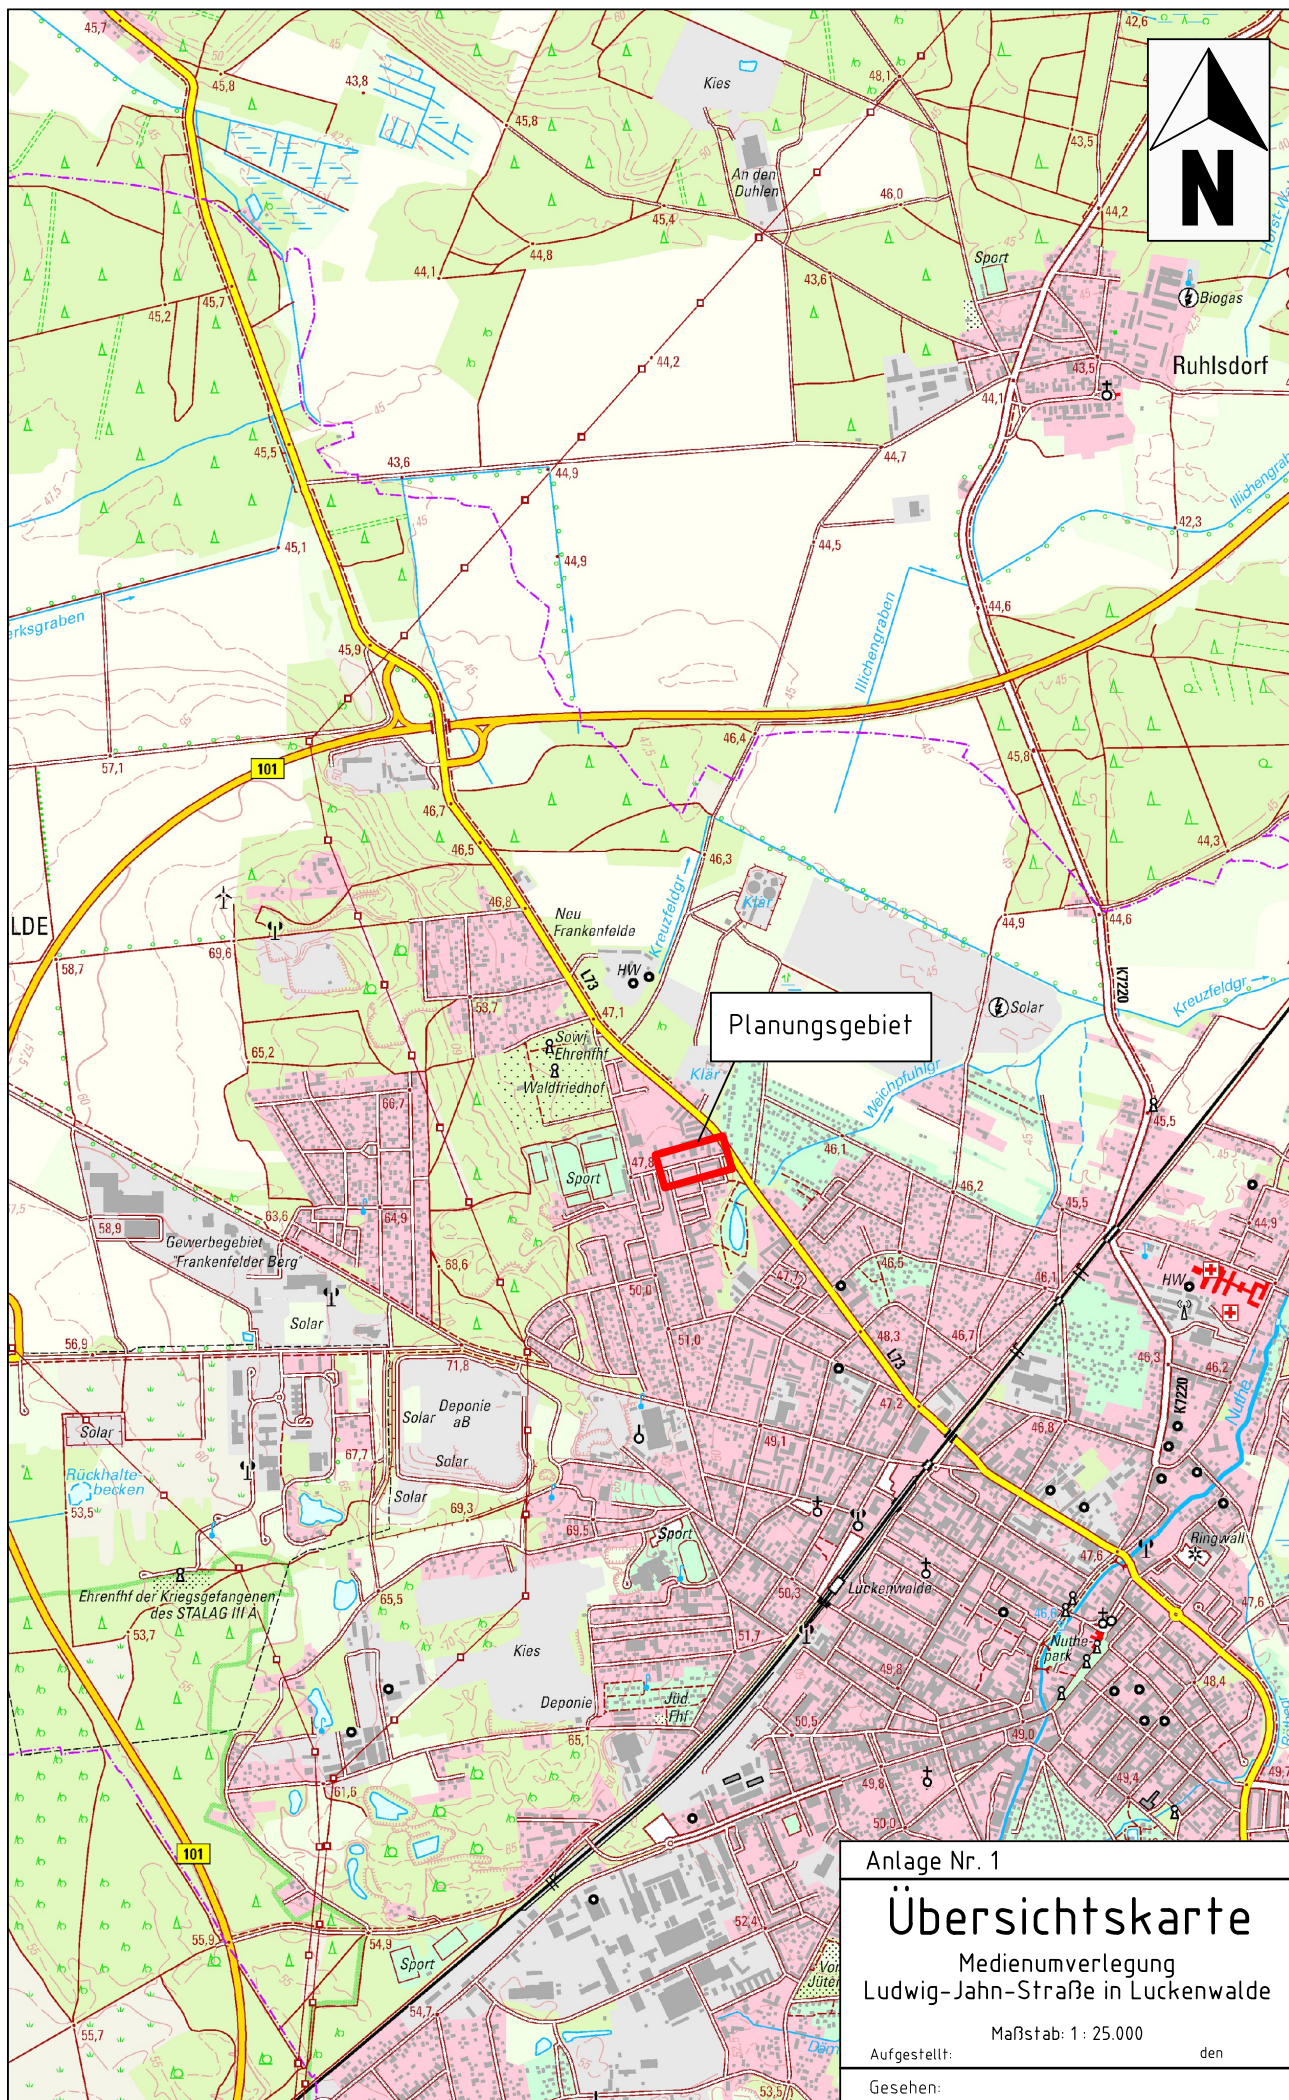

Anlage Nr. 1

# Übersichtskarte

Medienumverlegung  
Ludwig-Jahn-Straße in Luckenwalde

Maßstab: 1 : 25.000

Aufgestellt:

den

Gesehen: