


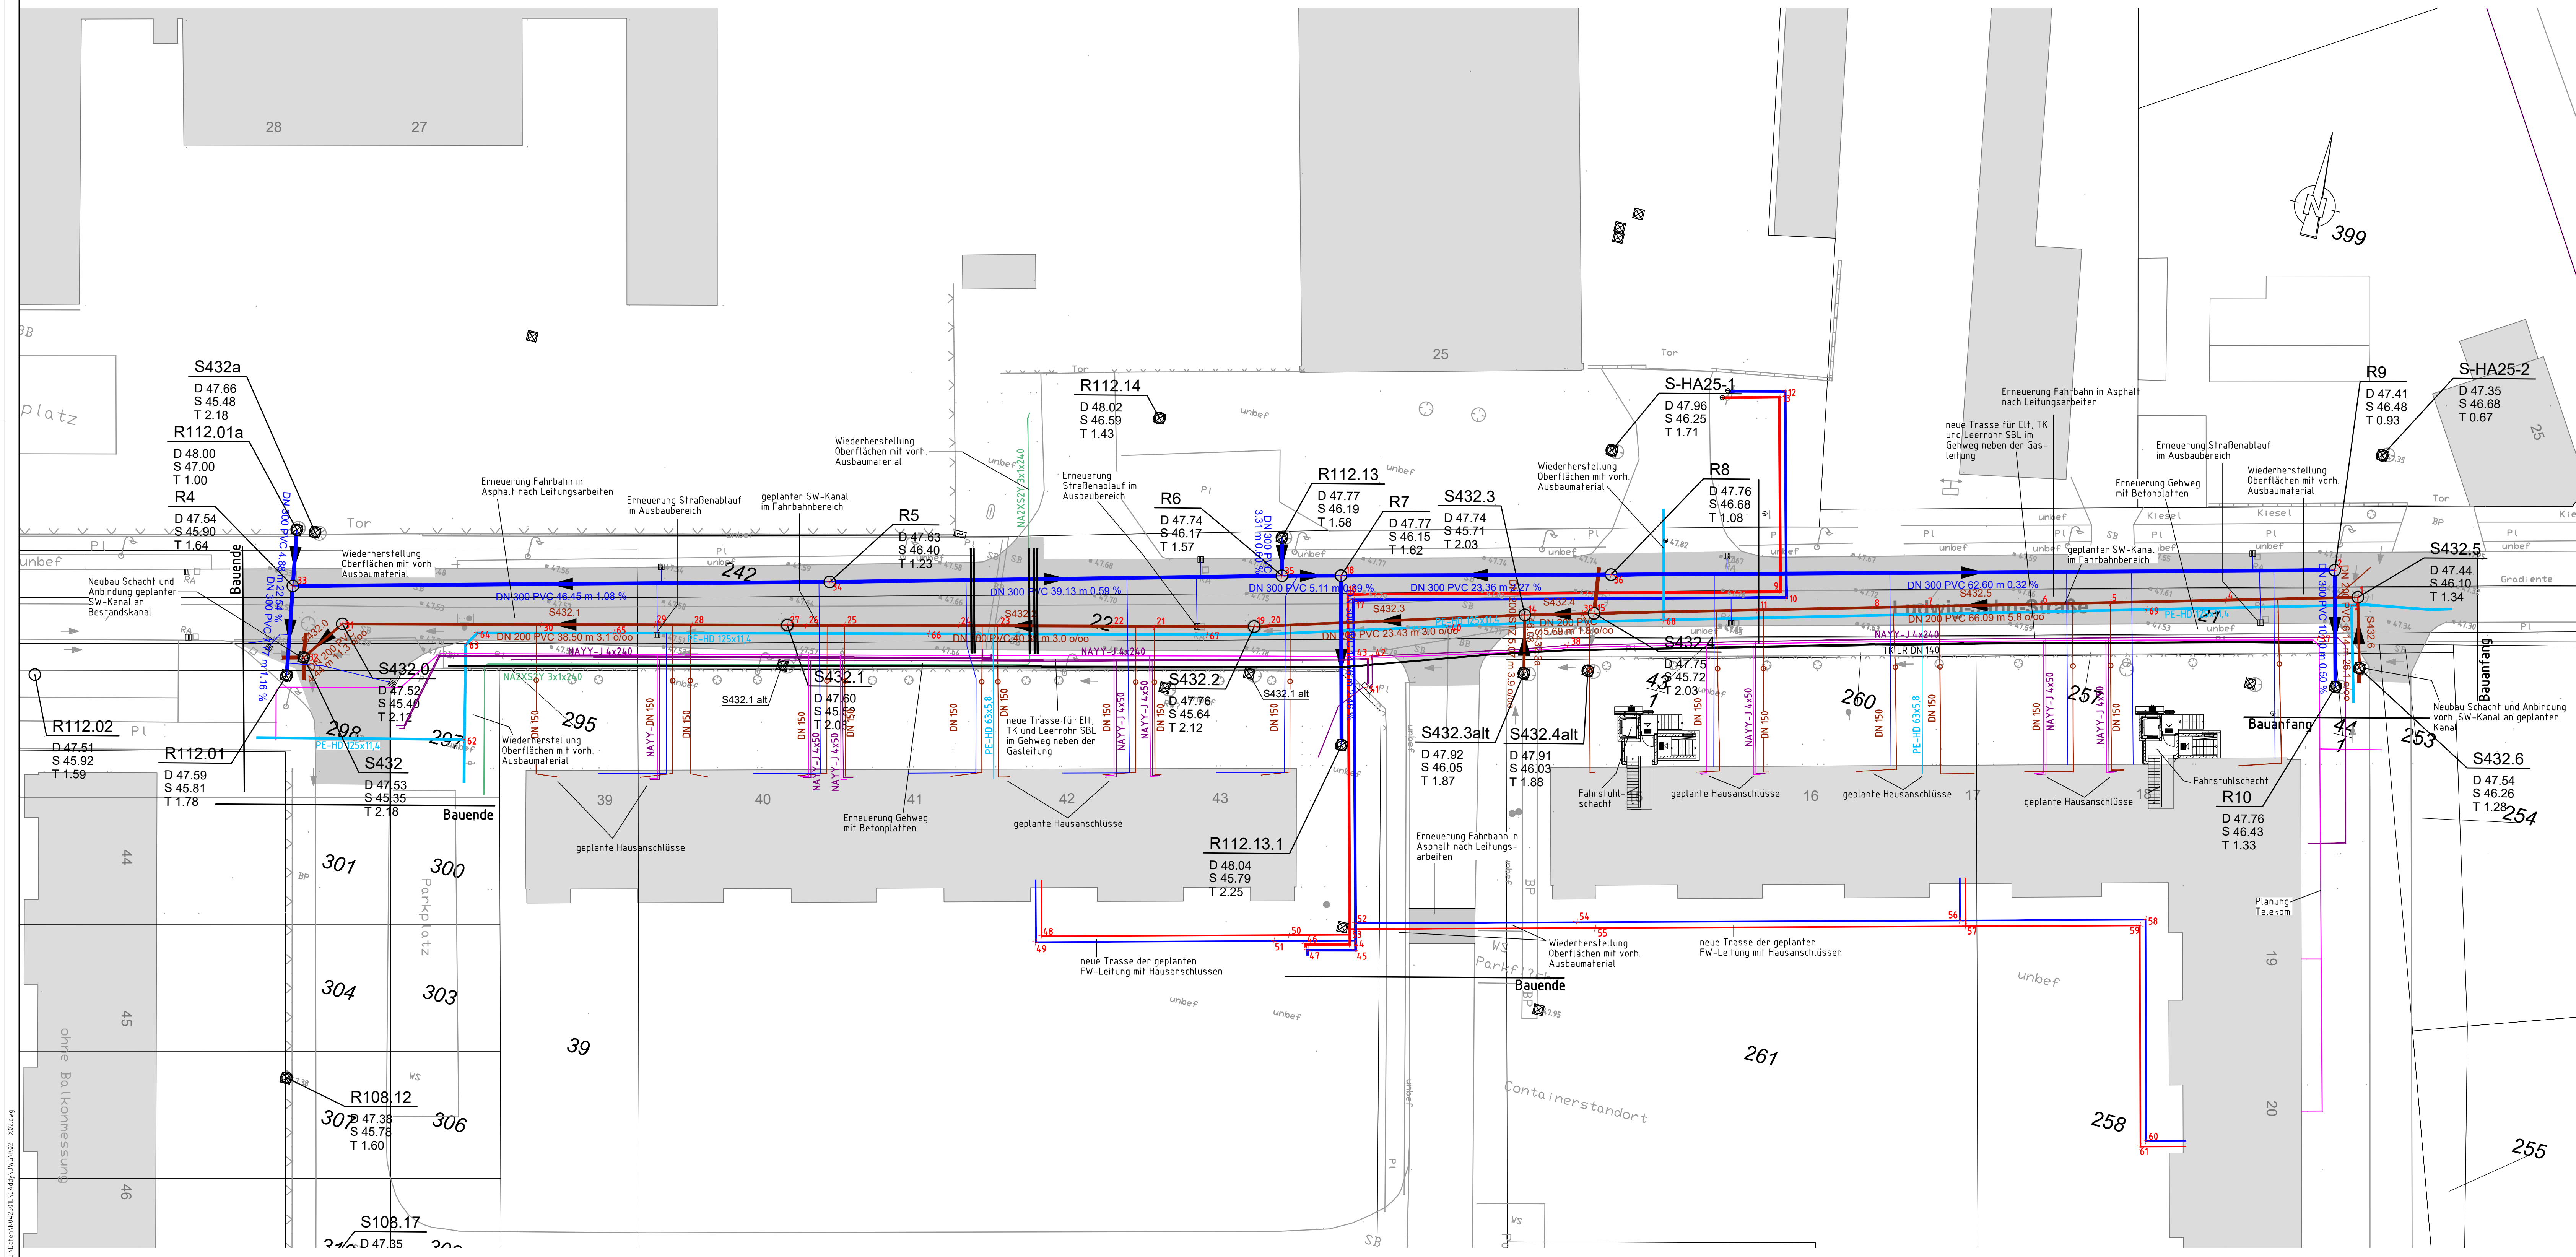

Legende

	Schacht
	Trinkwasserschieber
	Unterflurdrain
	Telefonmast
	Straßenleuchte
	Baum
	Regenablauf
	Gasschieber

Legende - Medien

Bestand	Planung