


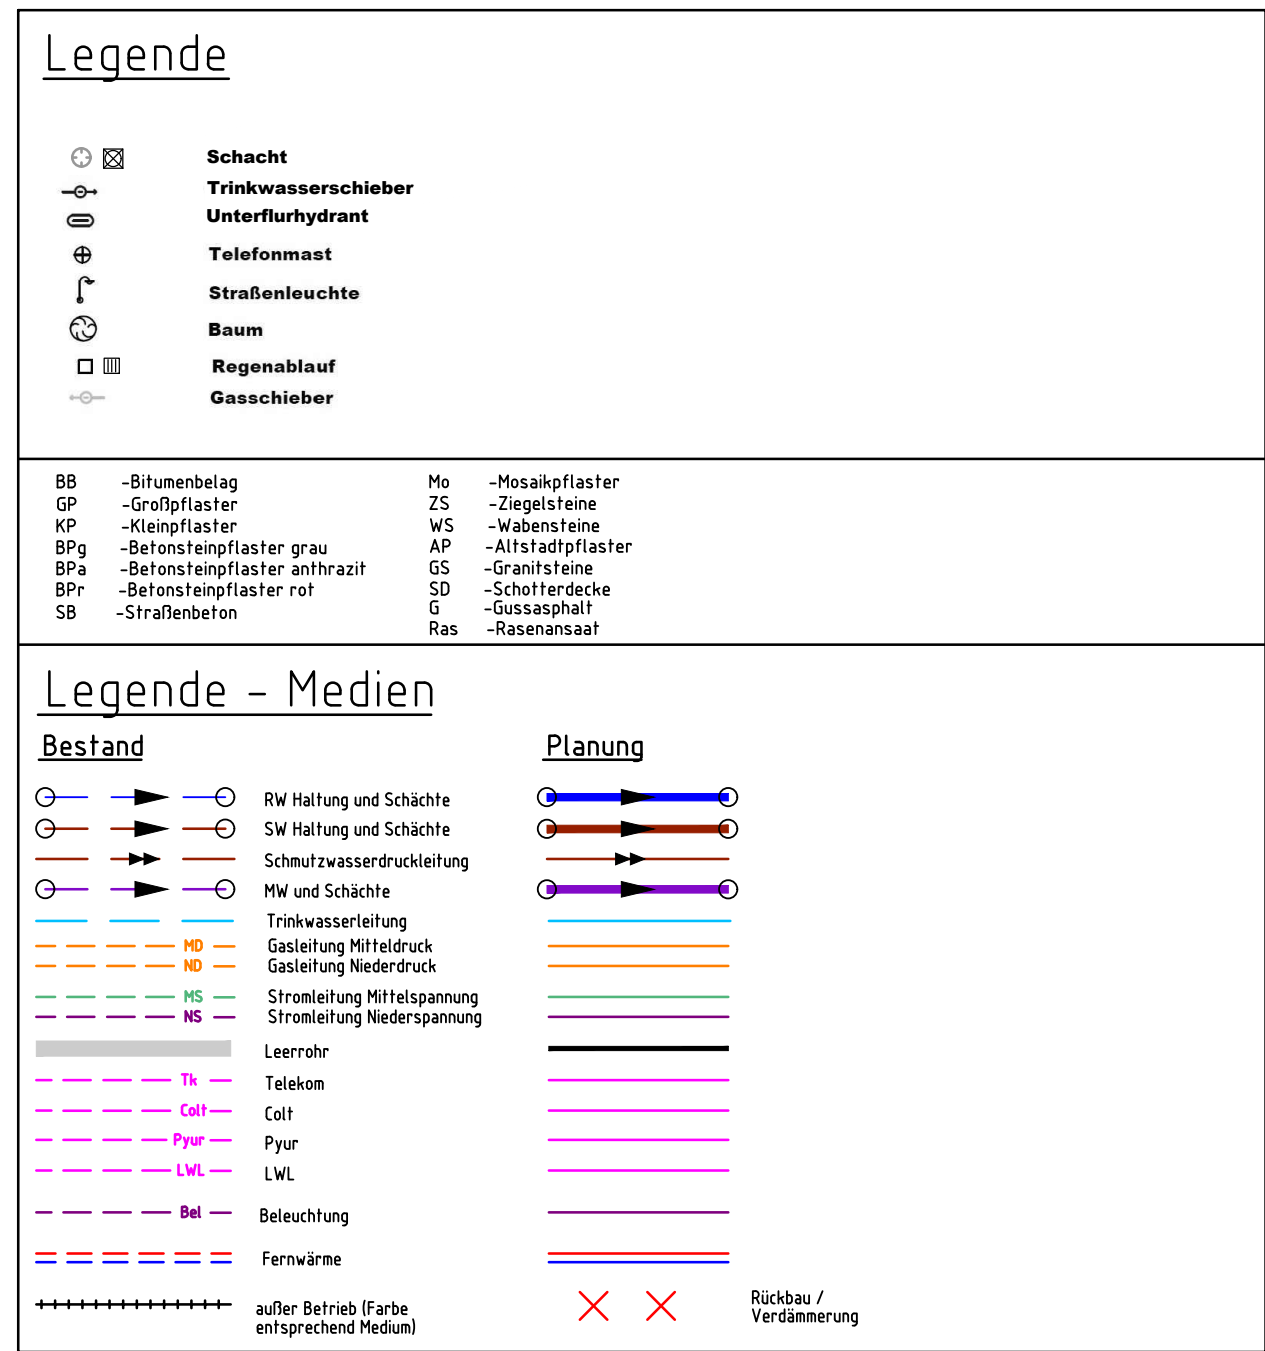

Maßstab: 1:250                      Anlage 4                      Blatt 1

Nur für die Ausschreibung