


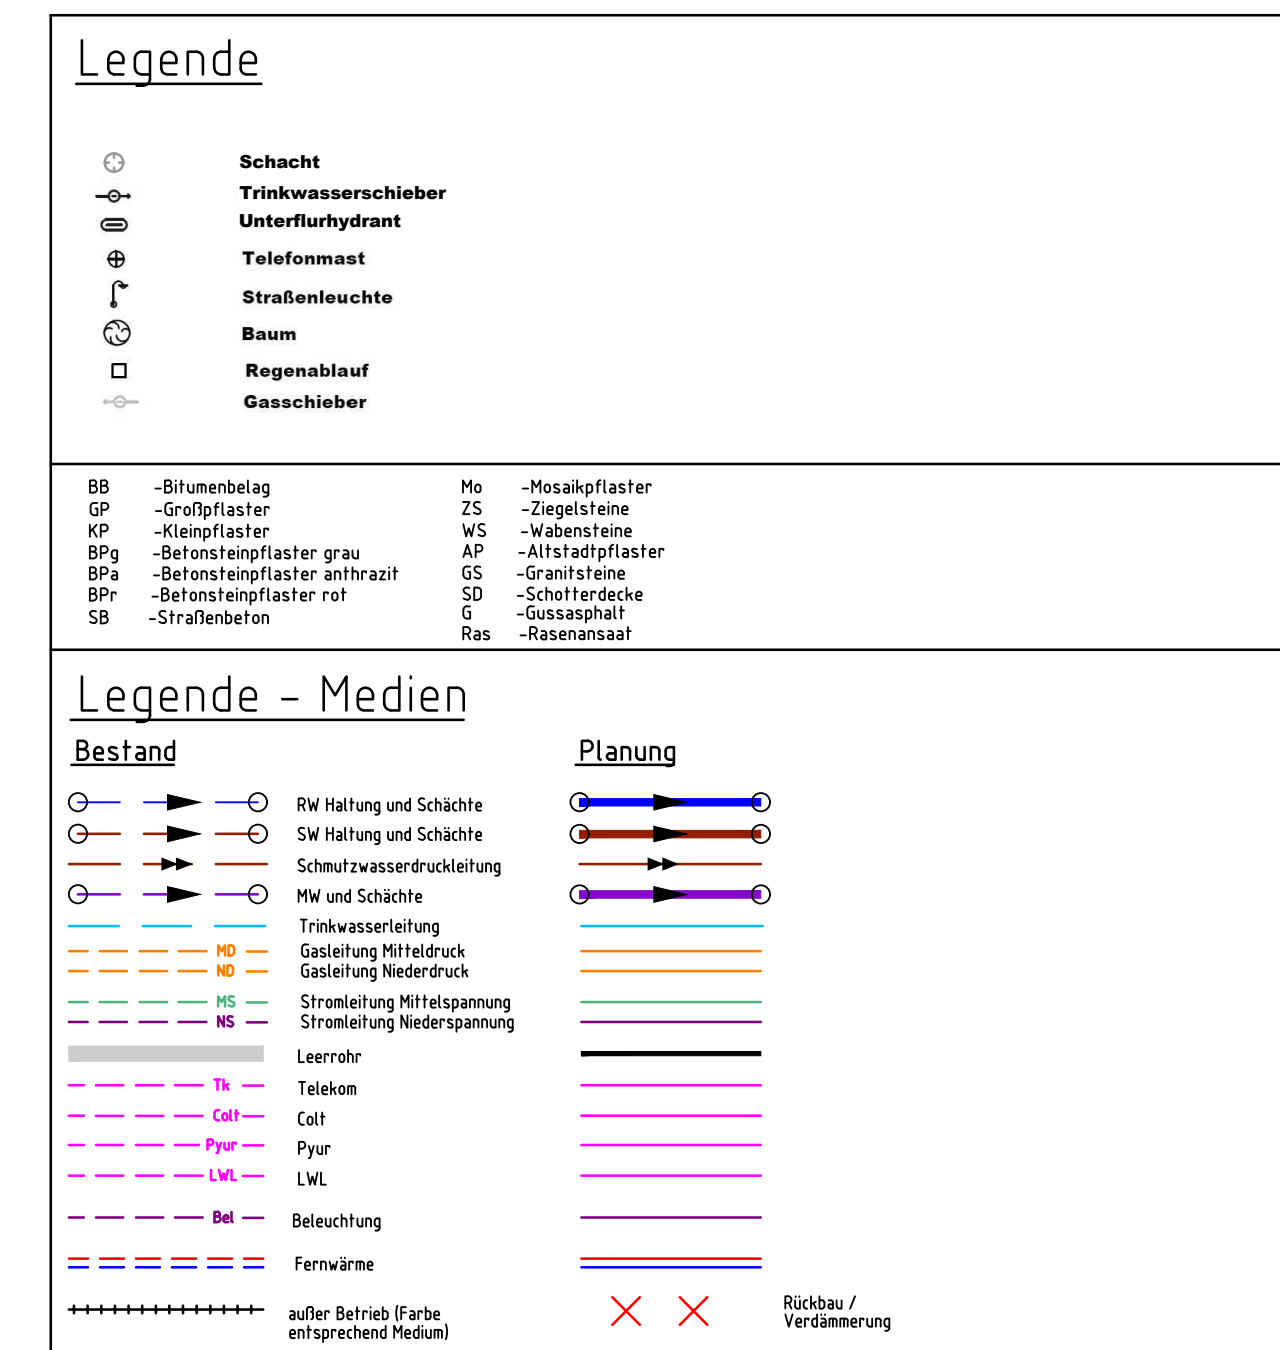

Maßstab: 1:250                      Anlage 7                      Blatt 1

Nur für die Ausschreibung