


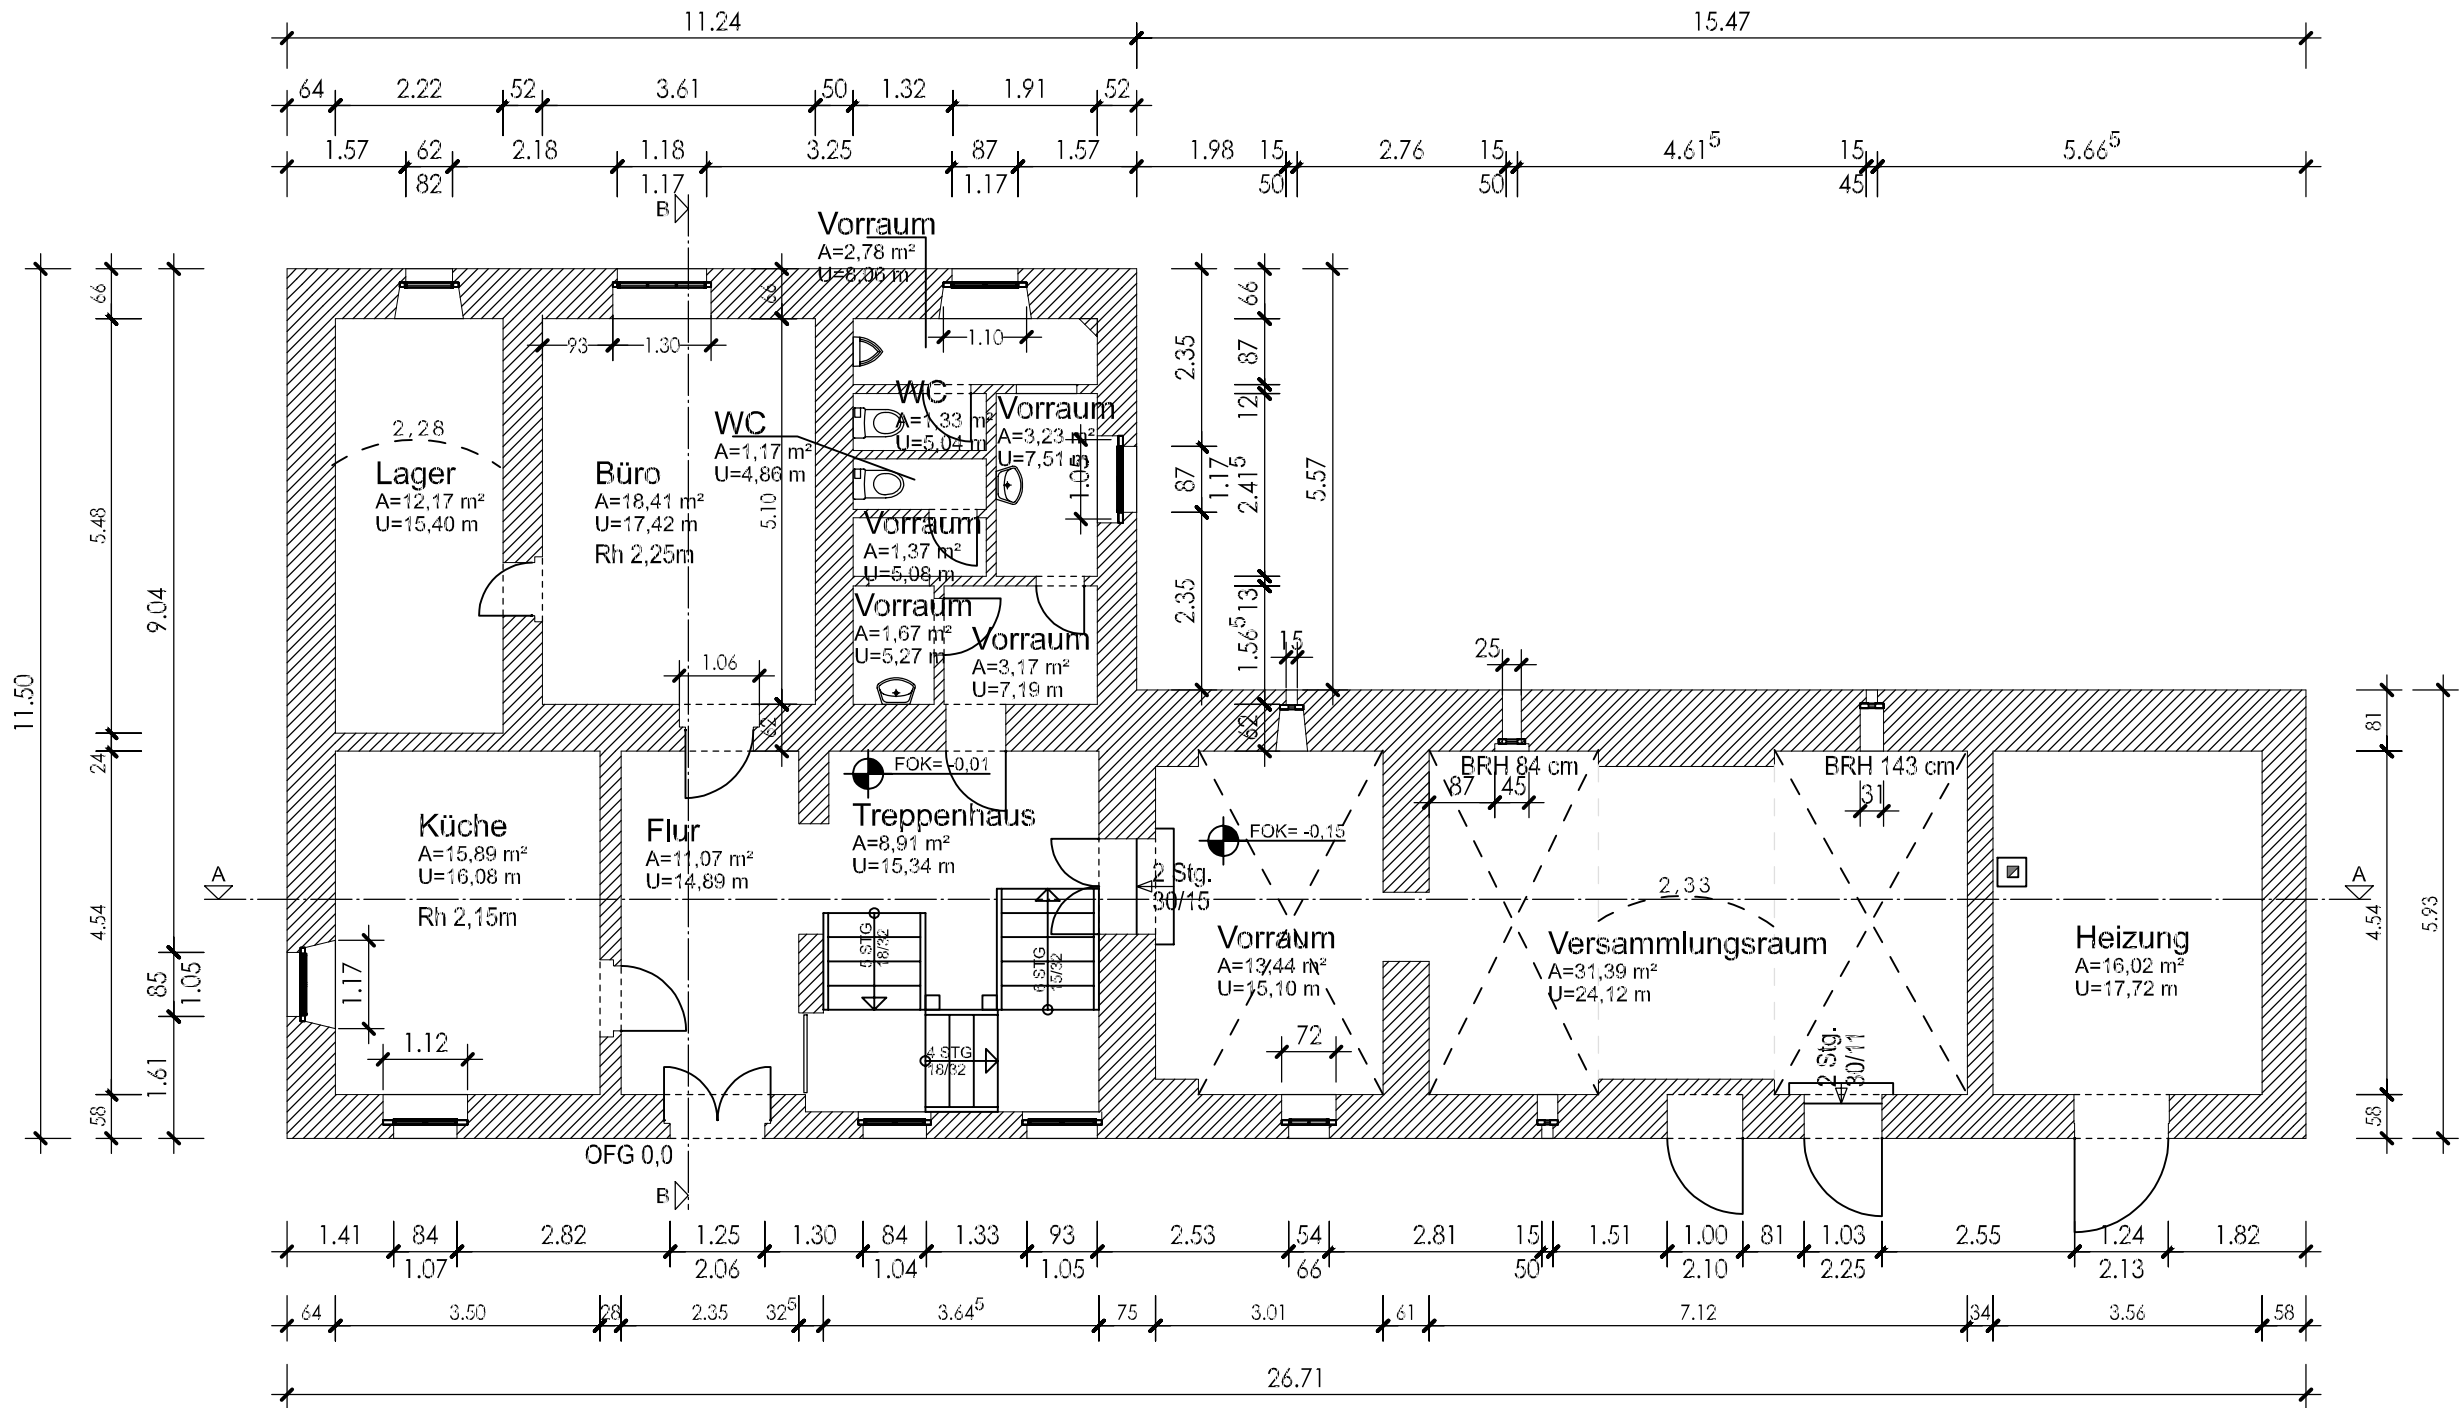

Bauvorhaben: Fassadensanierung Gutshof Ruhland			Standort: 01945 Ruhland Gutshof 2	
Bauherrschaft: Amt Ruhland 01945 Ruhland Rudolf-Breitscheid-Straße 4			Unterschrift:	
Planung:  Ingenieurbüro Bartsch ■ Bauvorbereitung 01945 Guteborn Birkenweg 2a ■ Bauplanung Gisa-Bartsch@gmx.de Tel. 035752 15009 ■ Baubetreuung www.ib-bartsch.de			Unterschrift:	
Bezeichnung: Erdgeschoss		Datum: 2025-11-25	Planungsphase: Bestand	Plan-Nr.: 2
		Maßstab: 1:100		