
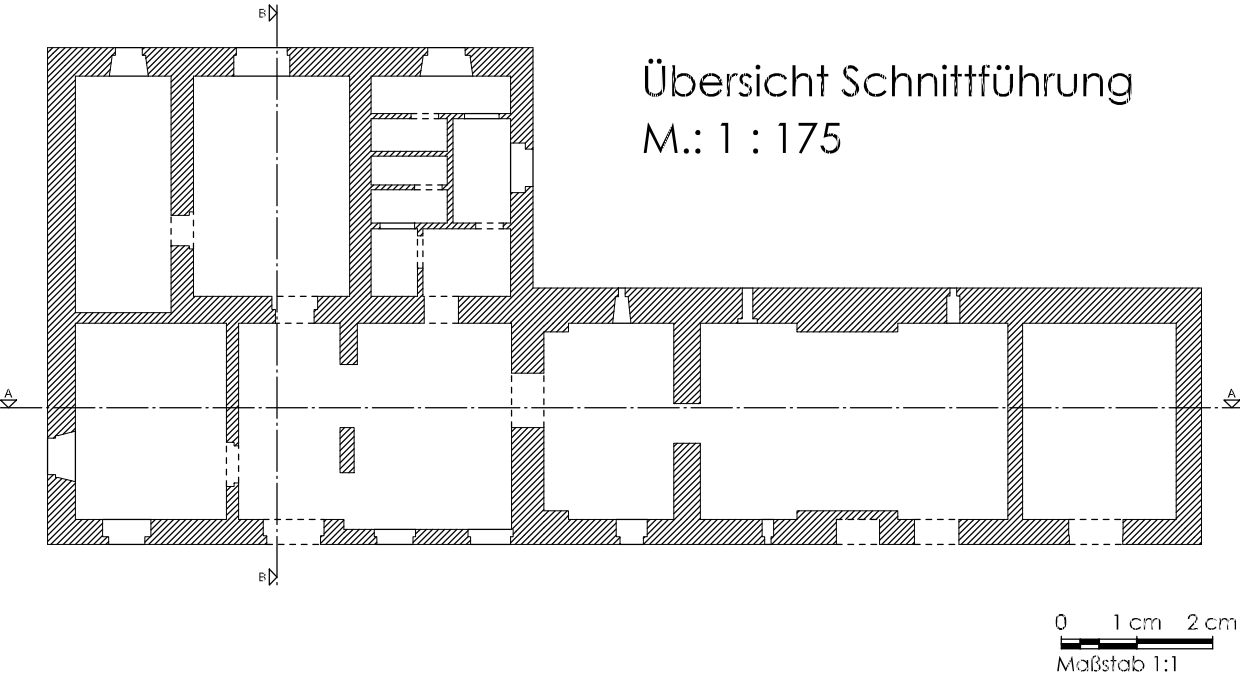
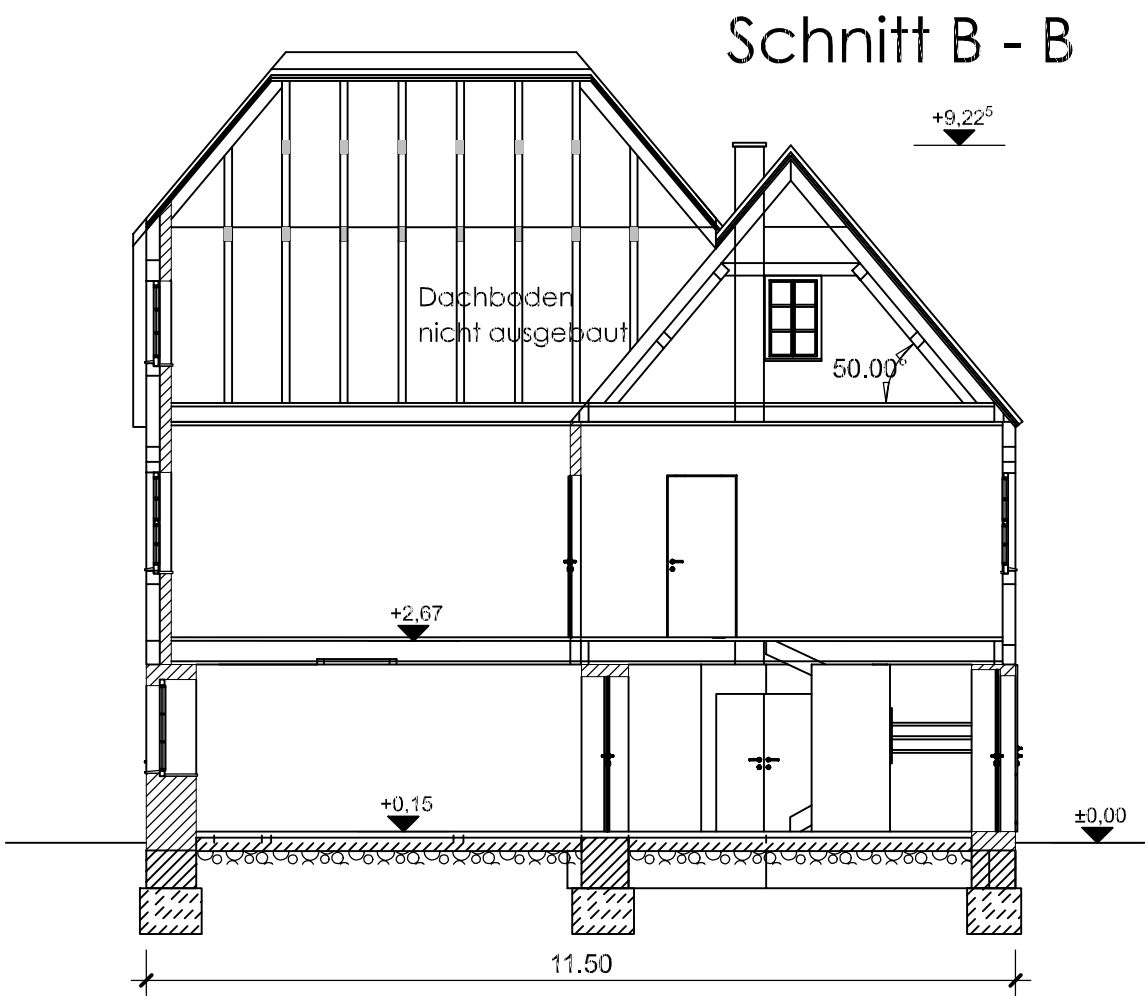


D:\projekte\AmtRU\Gutshof\Gutshof.d

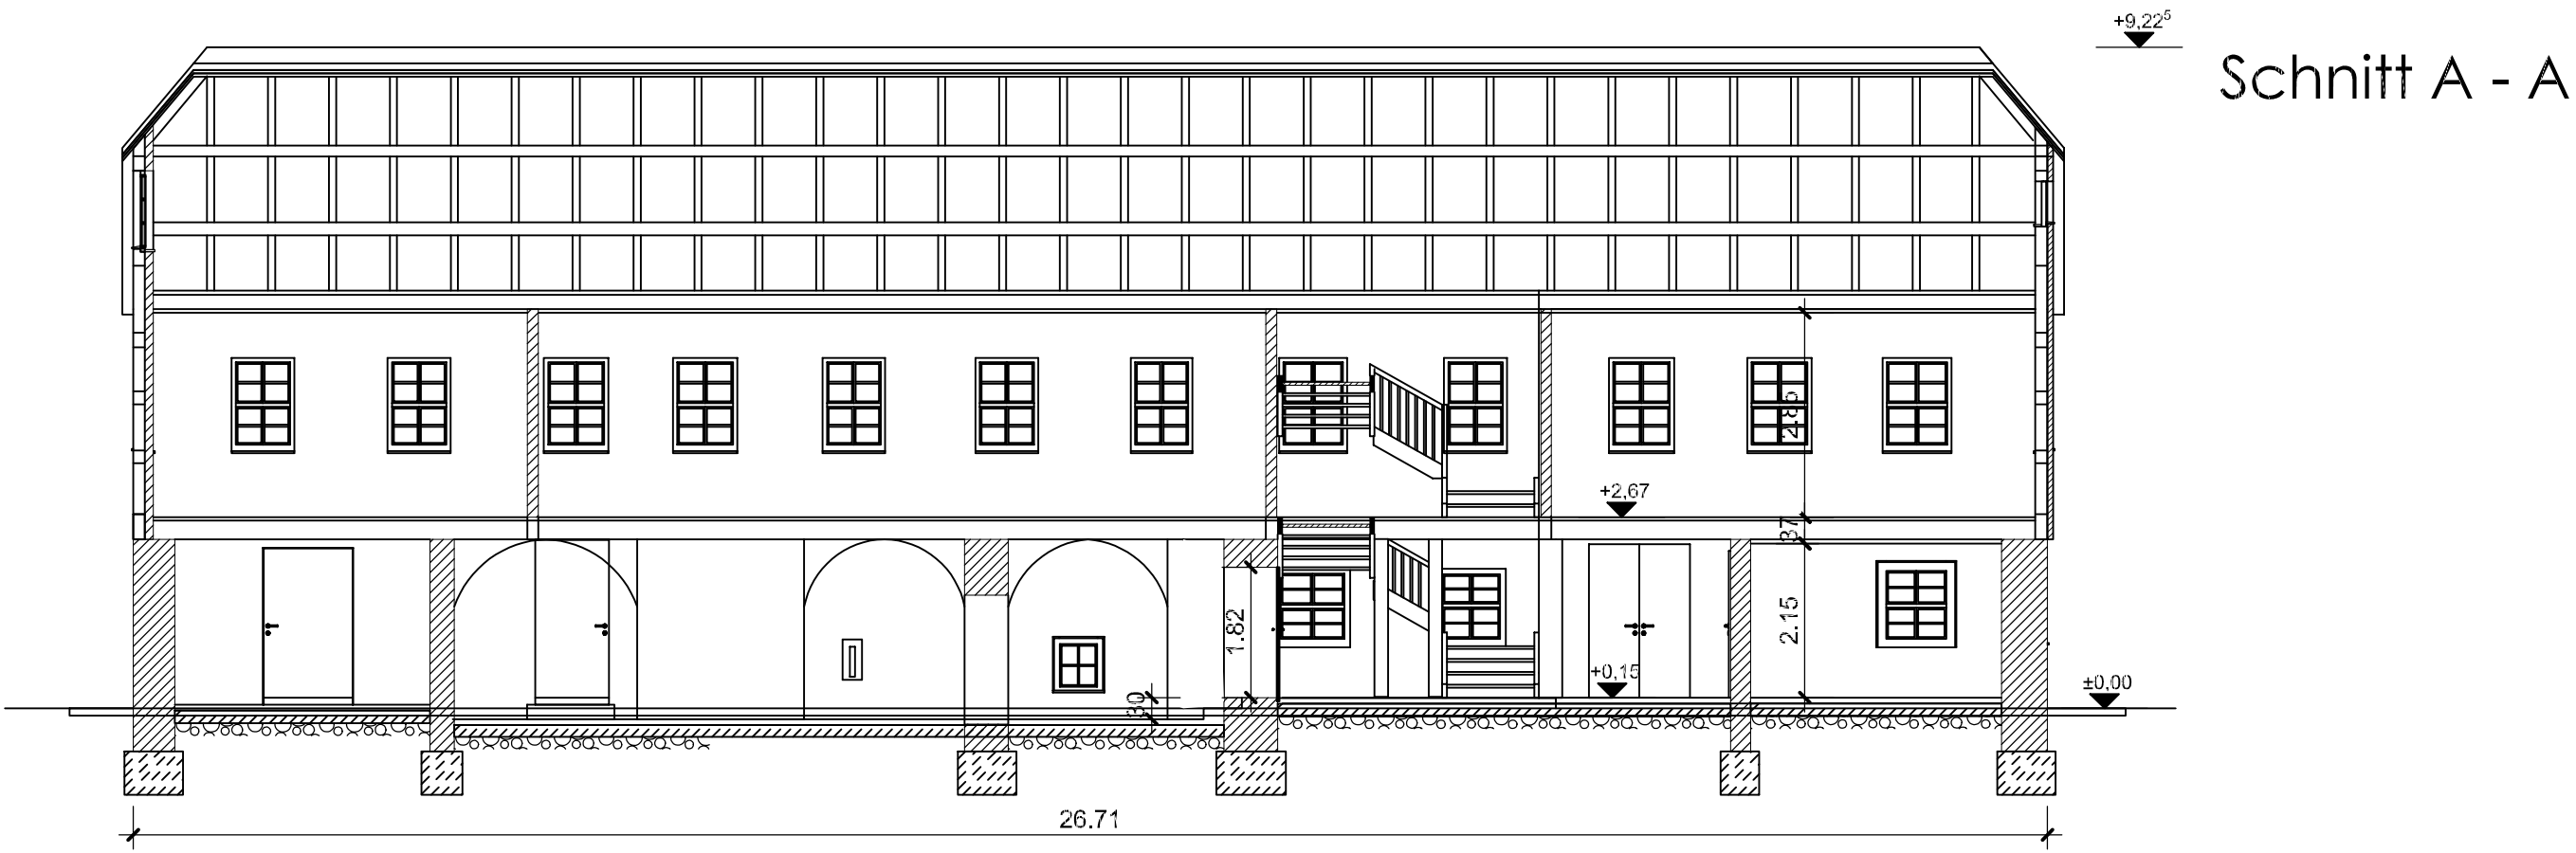

Bauvorhaben: Fassadensanierung Gutshof Ruhland		Standort: 01945 Ruhland Gutshof 2	
Bauherrschaft: Amt Ruhland 01945 Ruhland Rudolf-Breitscheid-Straße 4		Unterschrift:	
Planung:  Ingenieurbüro Bartsch ■ Bauvorbereitung 01945 Guteborn Birkenweg 2a ■ Bauplanung Gisa-Bartsch@gmx.de Tel. 035752 15009 ■ Baubetreuung www.ib-bartsch.de		Unterschrift:	
Bezeichnung: Schnitt A - A Schnitt B - B		Datum: 2025-11-25	Planungsphase: Bestand
		Maßstab: 1:100	Plan-Nr.: 4