


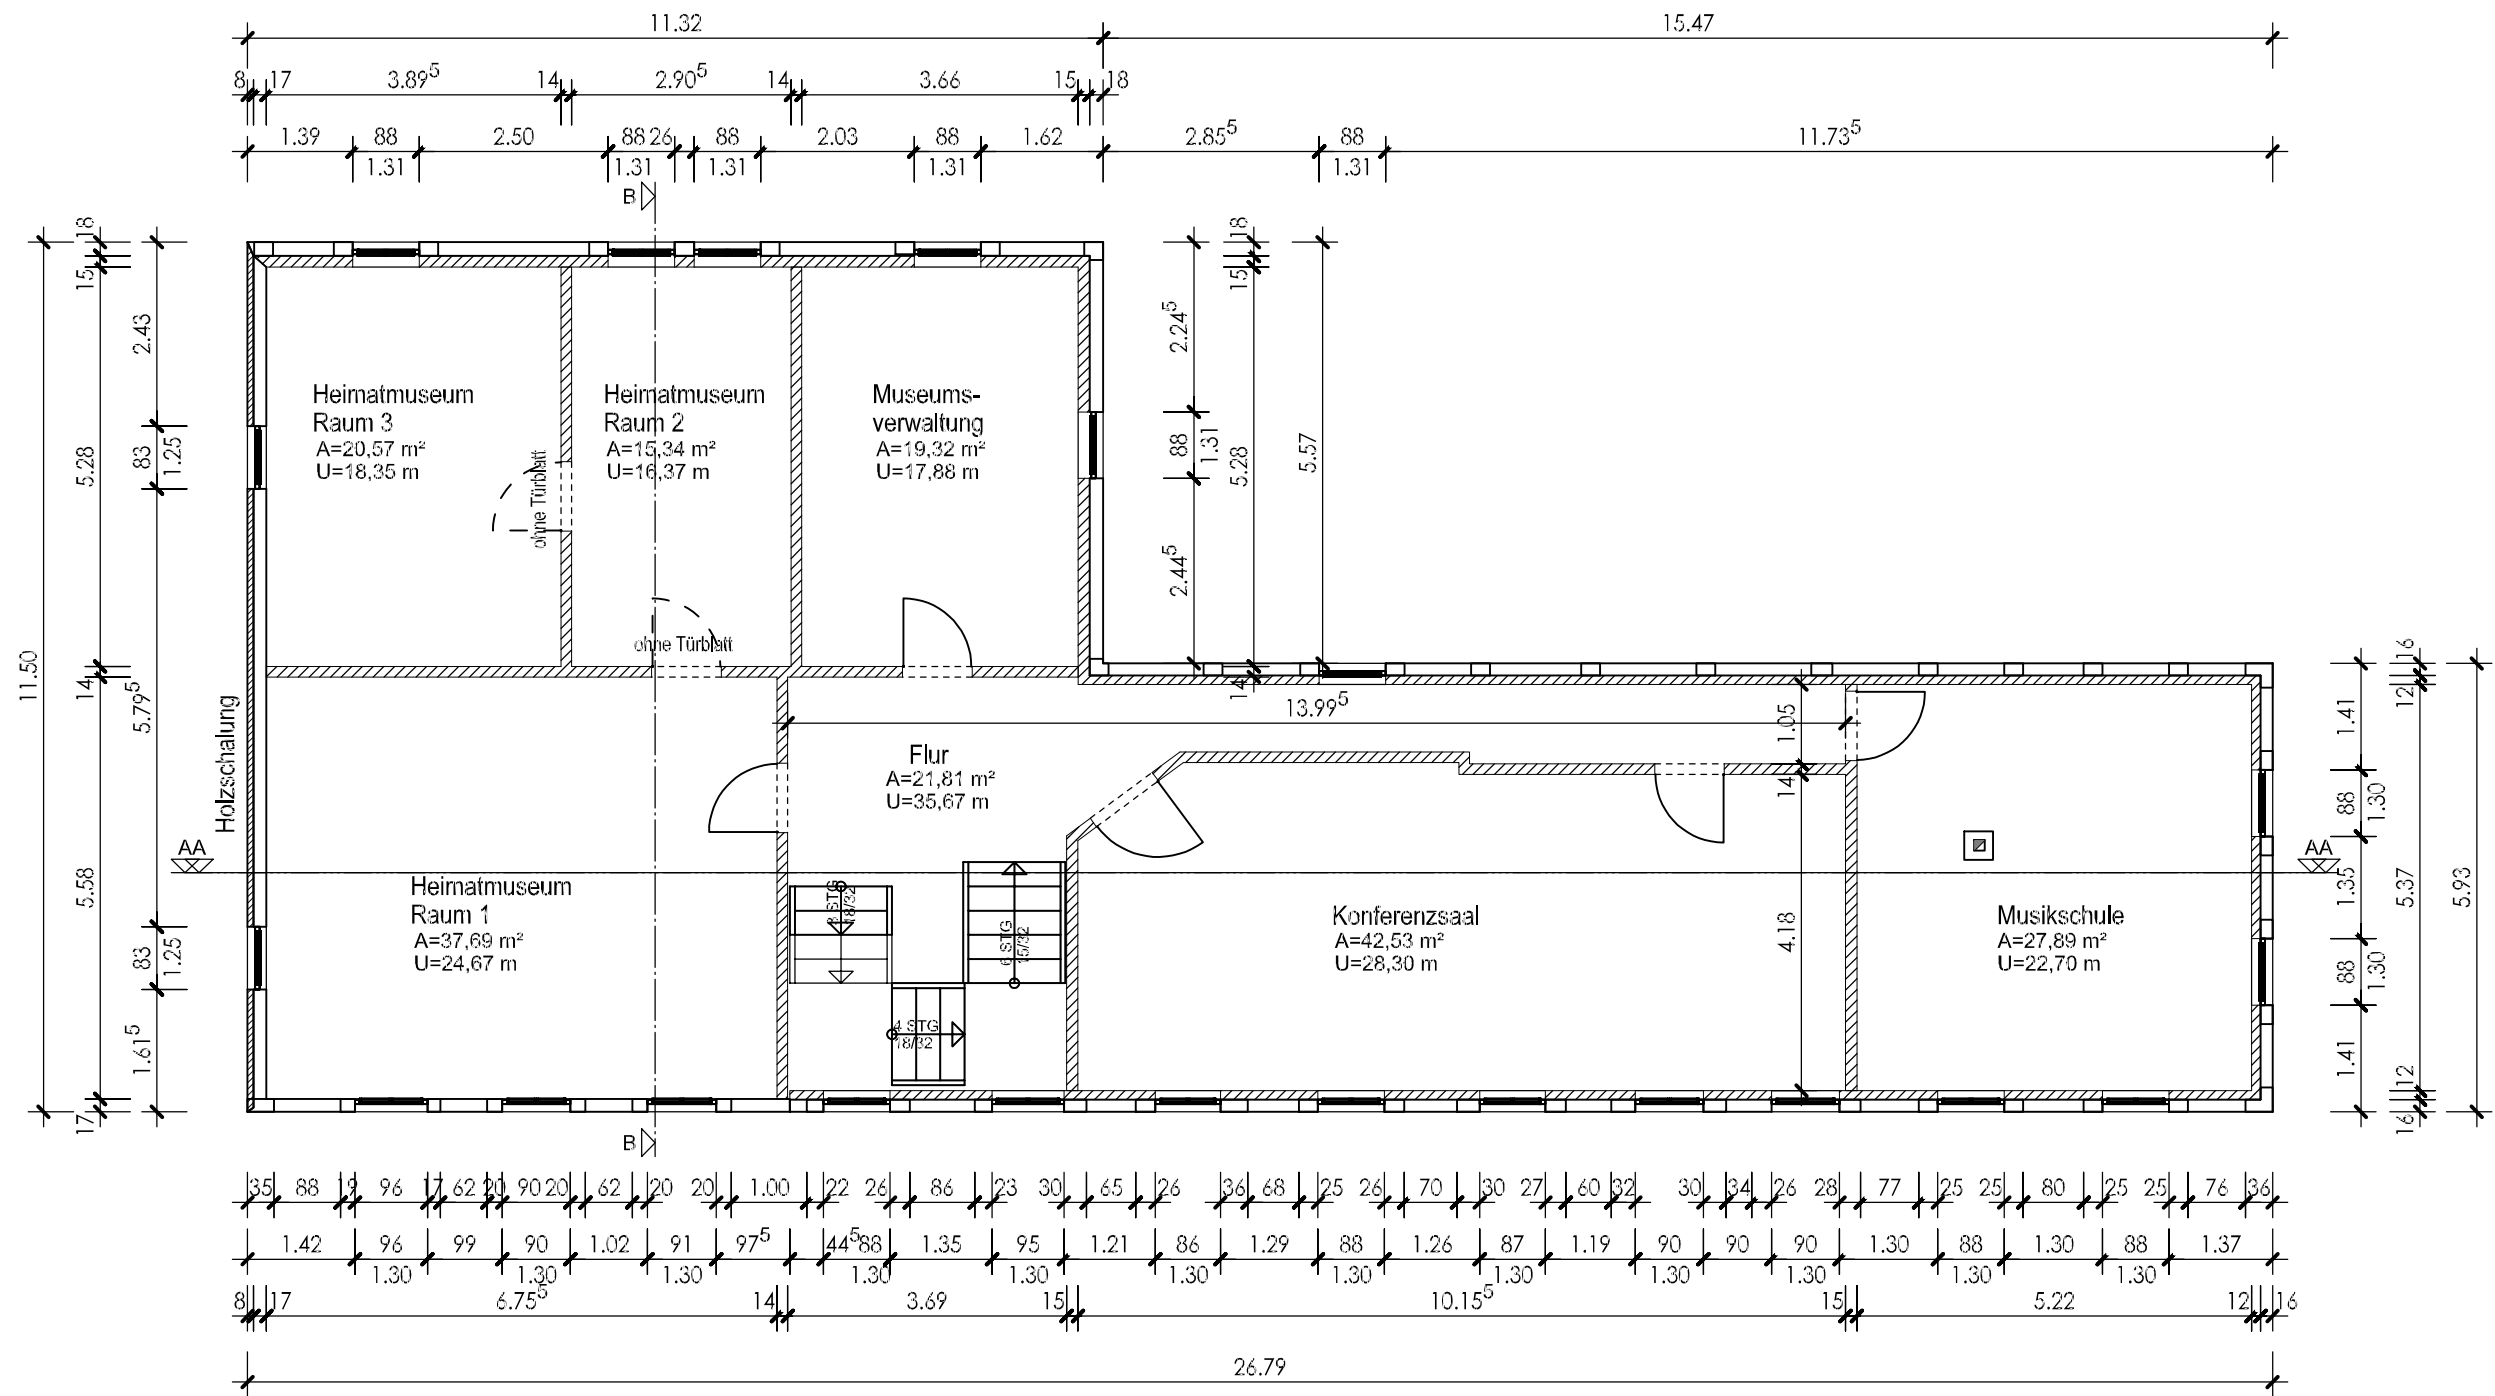

Bauvorhaben: Fassadensanierung Gutshof Ruhland		Standort: 01945 Ruhland Gutshof 2	
Bauherrschaft: Amt Ruhland 01945 Ruhland Rudolf-Breitscheid-Straße 4		Unterschrift:	
Planung:  ■ Bauvorbereitung 01945 Guteborn Birkenweg 2a		Unterschrift:	
Bezeichnung: Obergeschoss		Datum: 2025-11-25 Maßstab: 1:100	Planungsphase: Bestand Plan-Nr.: 3