



26.01.2026
Fw Reetz / Ciel Zeichnungen / Ausführung / Ansichten
Gespeichert

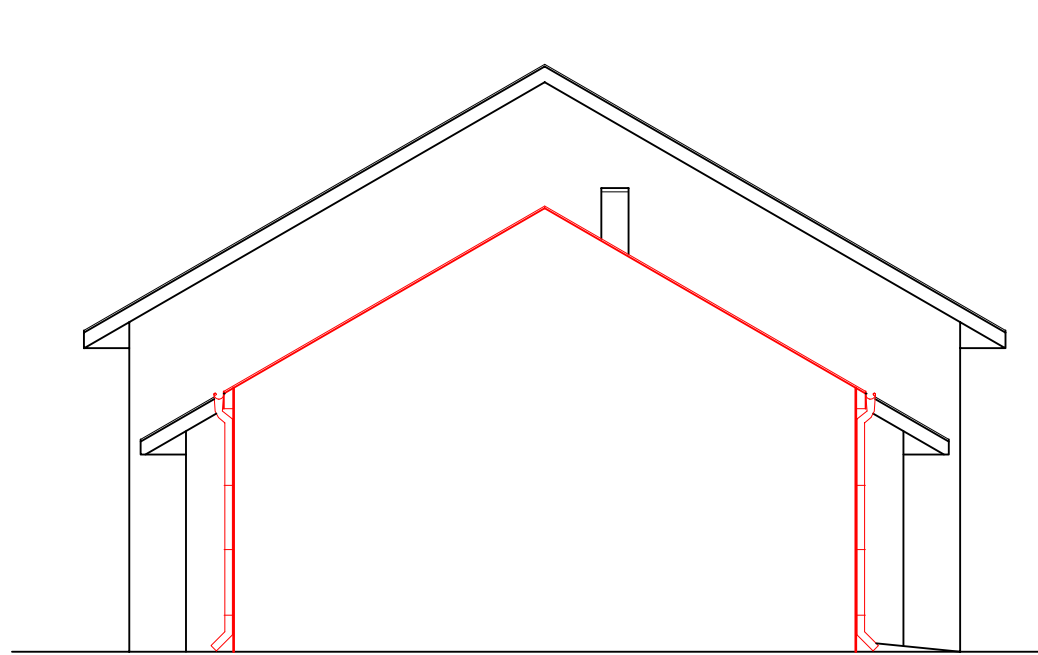


Ostansicht



Westansicht

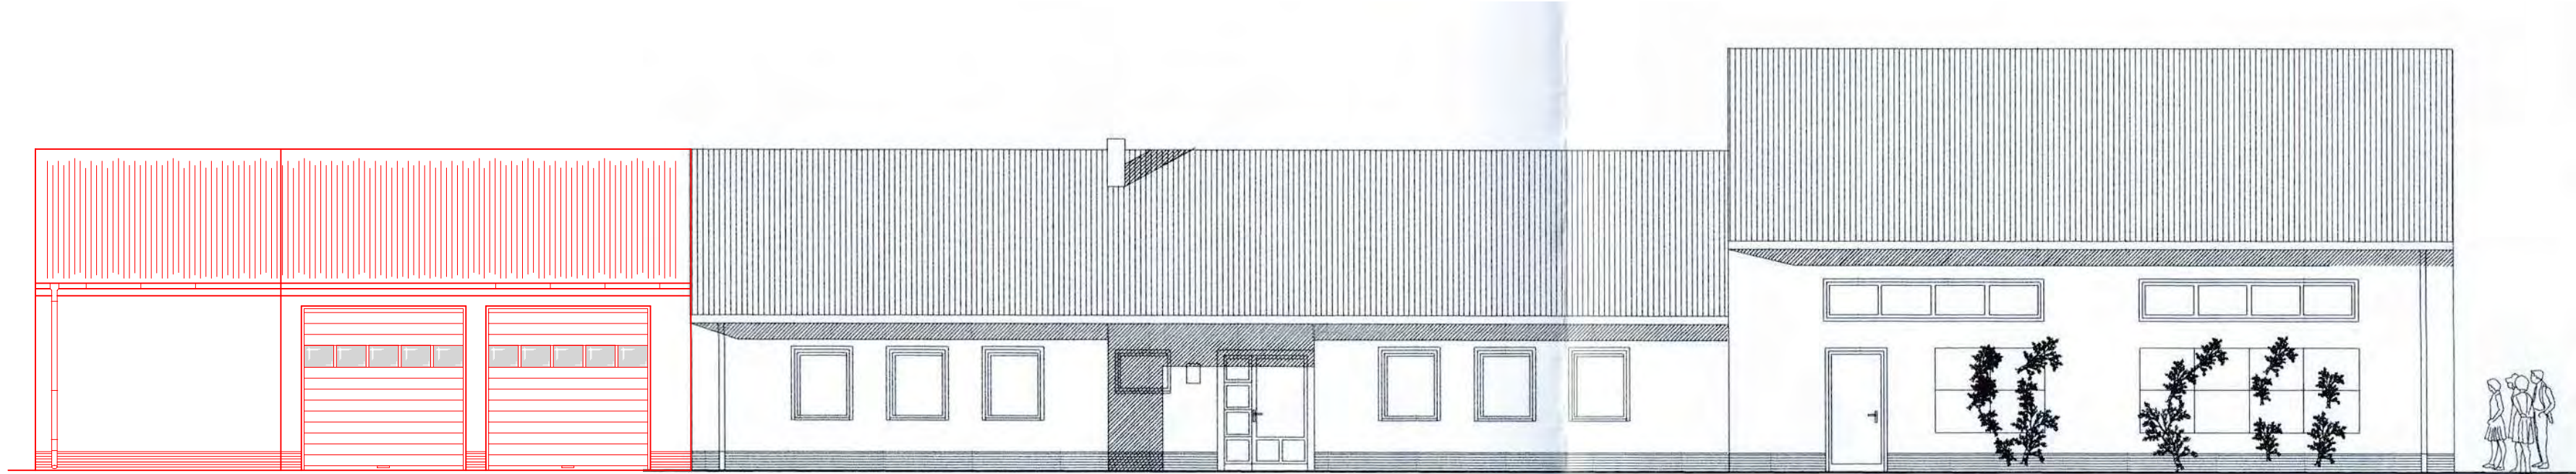

Nordansicht

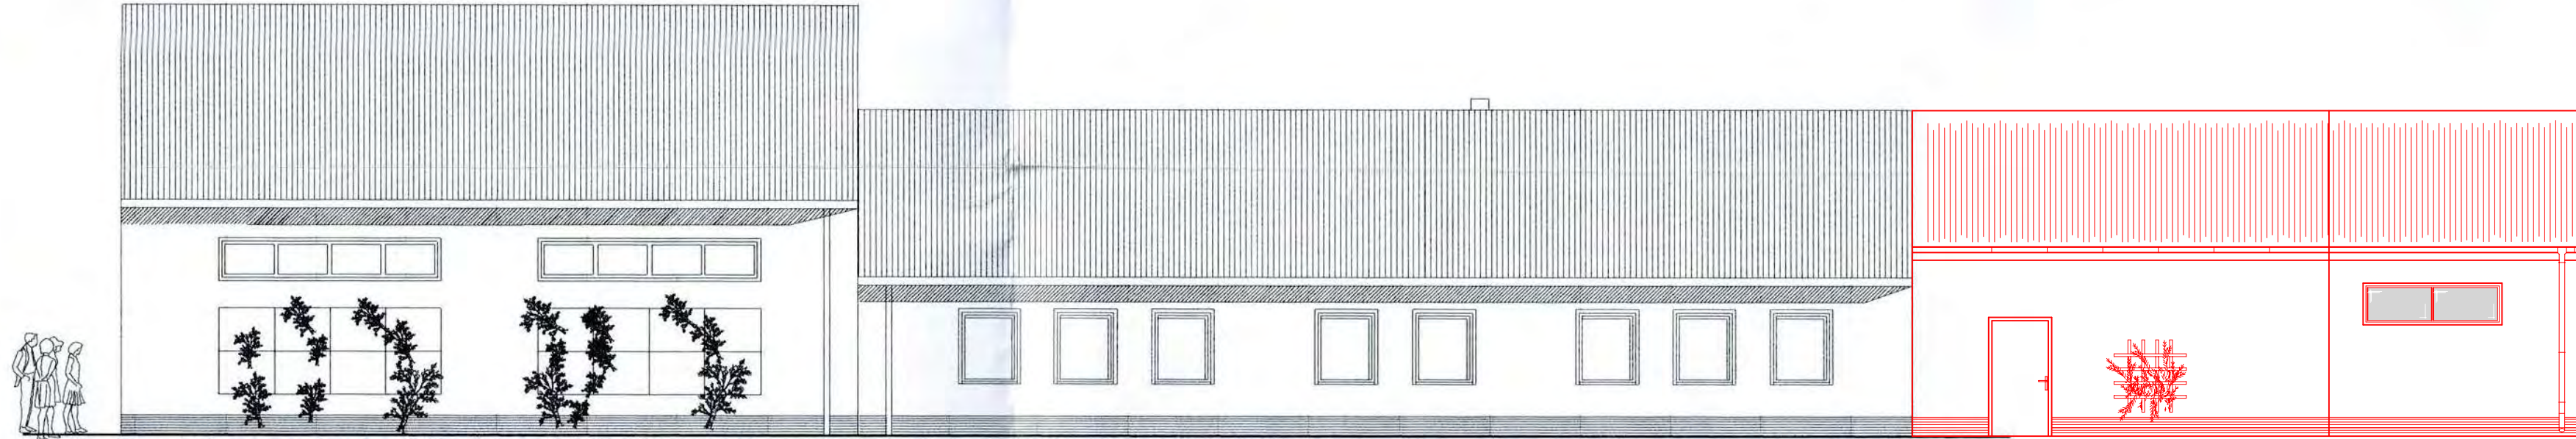

Südansicht

Ingenieurbüro für Bauplanung · Dipl.-Ing. (FH) Antje Paul
Leipziger Straße 3 · 14929 Treuenbrietzen

Projekt - Nr.
22 - 129

Blatt - Nr.
- 5 -

Bauherr
Gemeinde Wiesenburg Mark
Schlossstraße 1, 14827 Wiesenburg Mark

Bauvorhaben
Anbau Fahrzeugunterstand
Grüne-Grund-Straße 35, 14827 Reetz

Planbezeichnung
Ansichten - Ausführung

Datum
Jan. `2026

Zeichner
S. Stopp

Bearbeiter

Siegel / Unterschrift

Index	Datum	Inhalt / Änderung / Ergänzung	erstellt durch

H/B = 297 / 841 (0.25m²)

Allplan 2024