




Ansicht von Nord-Westen

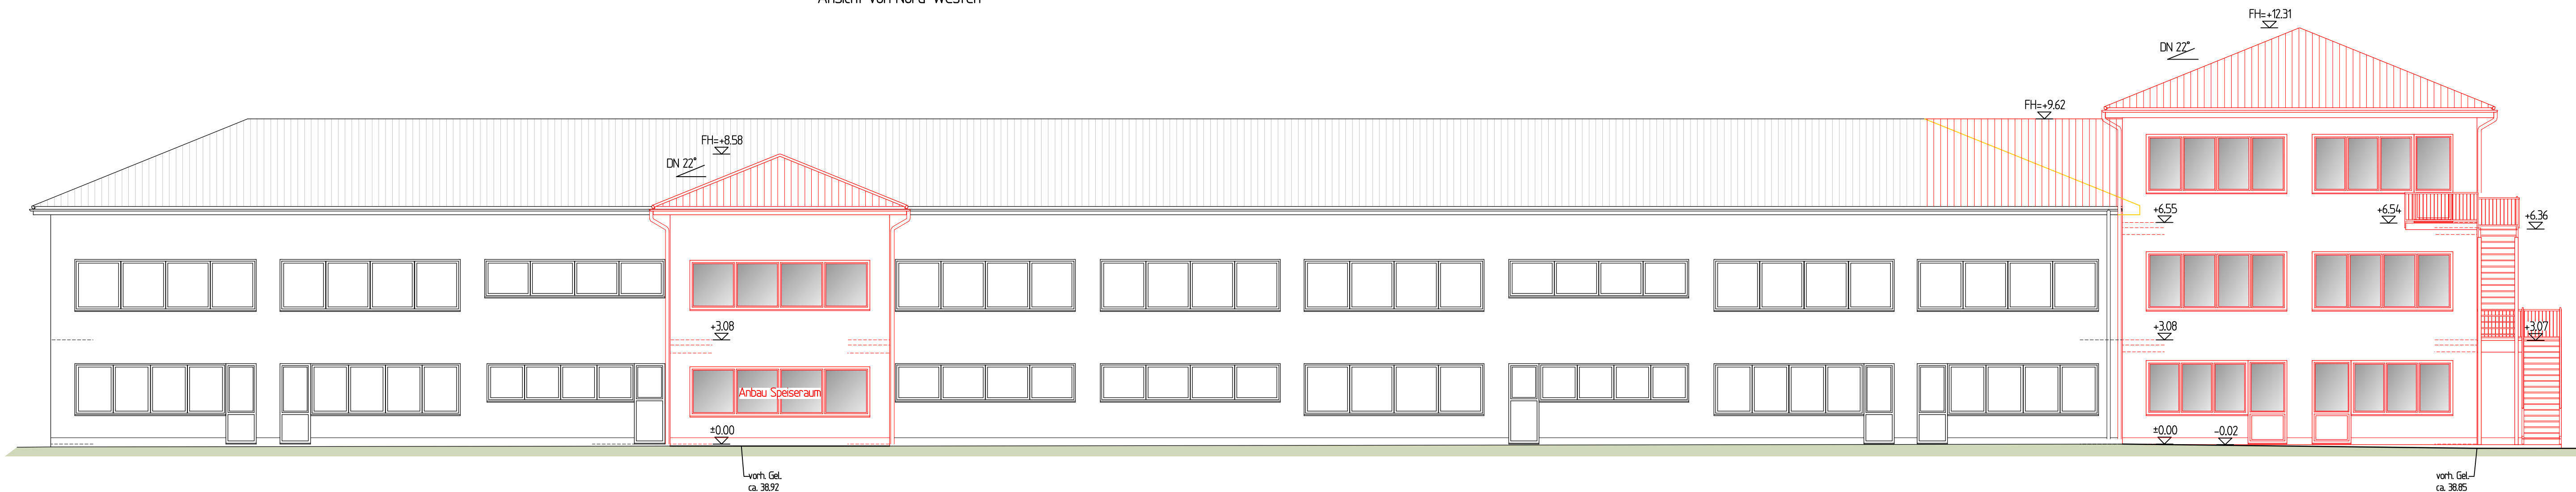


Ansicht von Süd-Osten

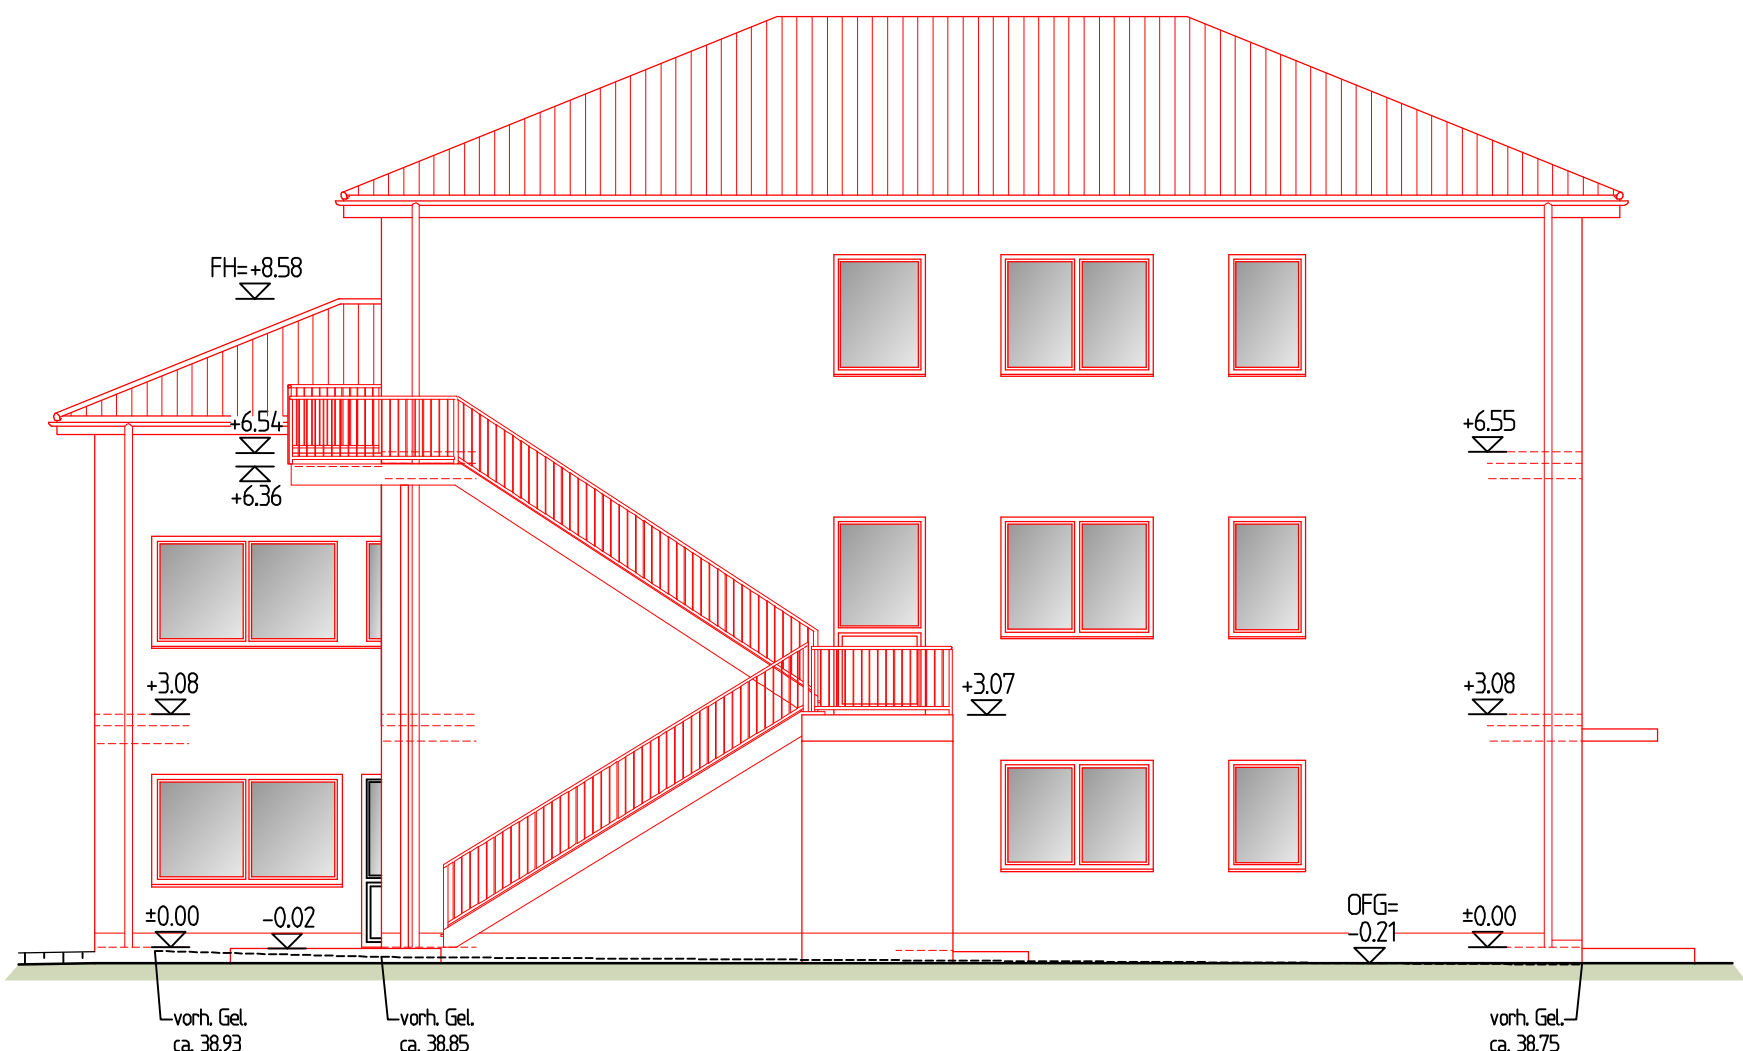

Ansicht von Nord-Osten

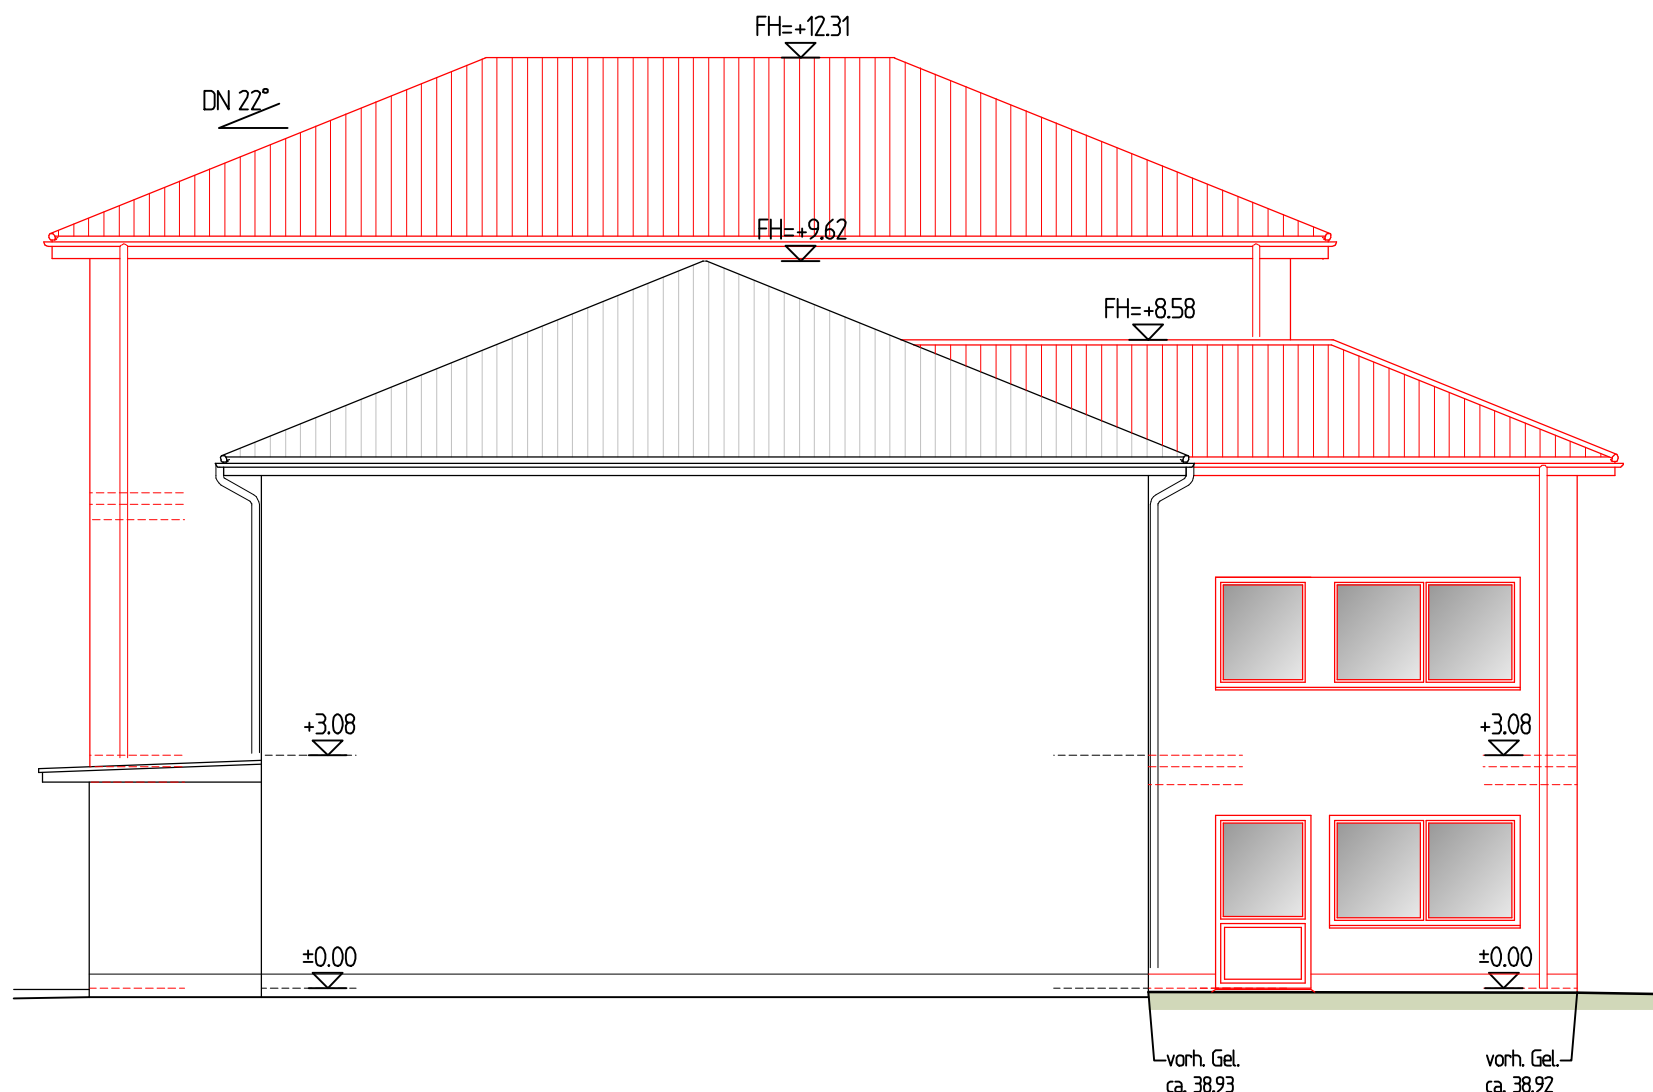

Ansicht von Süd-Westen

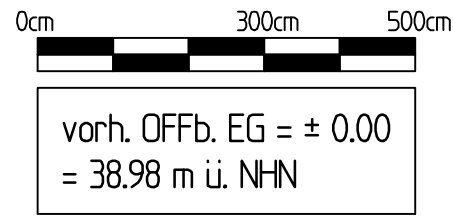

Grundlage für den Bestand sind die digitalen Unterlagen von April 2012 vom Ing.-büro A. Sass, übergeben vom Amt Spreenhagen

Alle Maße sind am Bau zu prüfen! Abweichungen sind mit dem Planer und der örtlichen Bauleitung zu klären!



Ingenieurbüro Härchen & Heyde GbR

Seestraße 20, 15859 Storkow (Mark)

Tel. 033678/73838, Fax 033678/63839

Bauvorhaben:

Anbau an Kita Spreenhagen "F. Fröbel" u. Erw. Speiseraum
Artur-Becker-Ring 2
15528 Spreenhagen

Bauherr:

Amt Spreenhagen
Hauptstraße 13
15528 Spreenhagen

Unterschrift:

Baufeld:

Bestand und Anbau -
Ansichten

gezeichnet: B. Fischer

Datum: 16.12.2019

bearbeitet: M. Härchen

Maßstab: 1:100

Plan Nr.: 7 a