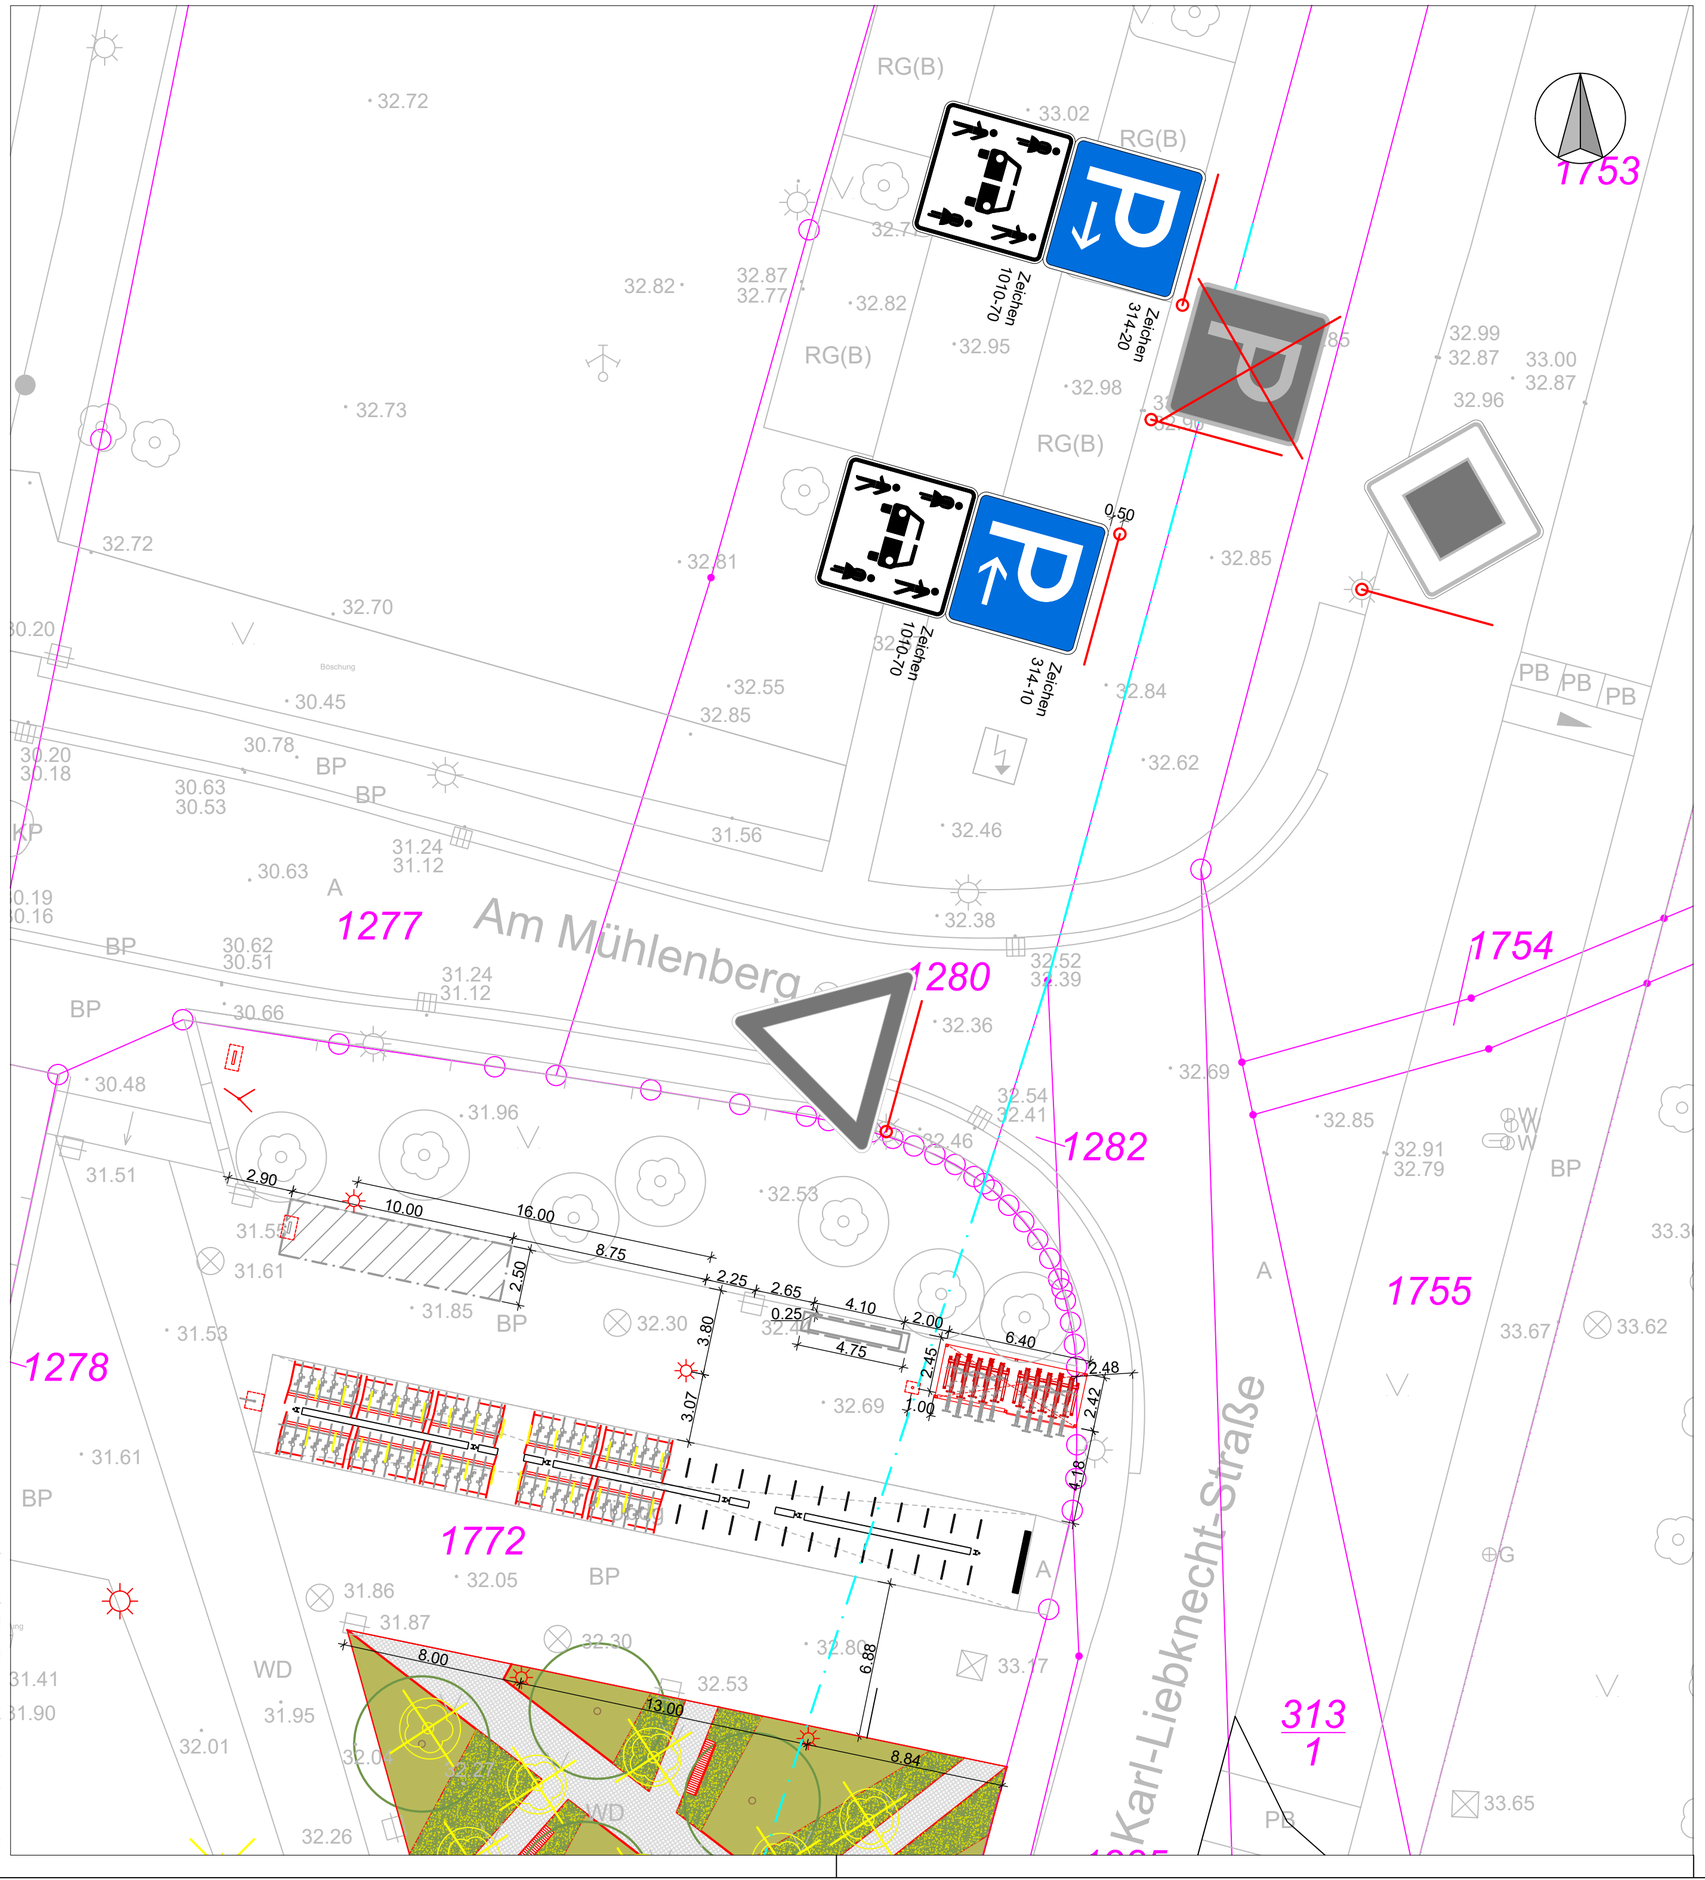

Index	Datum	Gez/ Stelle	Änderung

Planung erstellt durch:

BAHNSTADT
Planungsgesellschaft für Bahnhofsentwicklung mbH

Bötzowstraße 38, 10407 Berlin
Tel: 030 - 40 50 577-0, Fax: 030 - 40 50 577-12
mail@bahnstadt.de www.bahnstadt.de

	Datum	Zeichen
bearbeitet	20.01.2026	Dittrich
gezeichnet	20.01.2026	Dittrich
geprüft		

Auftraggeber:

Verkehrsverbund Berlin-Brandenburg
Stralauer Platz 29
10243 Berlin

Vorhabenträger:

Landeshauptstadt Potsdam
Friedrich-Ebert-Str. 79/81
14469 Potsdam

Vorhaben: **Bahnhof Potsdam Golm**

Planungsphase: **Ausführungsplanung**

Maßstab: 1 : 200	Beschilderungsplan	Unterlage	1
Format: 570x420		Plan-Nr.	4
		Sonstiges	

Strecke	Kilometer	Kennzahl	Zeichnungs-Nr. Archiv

X:\Potsdam\Golm\Planung\20260120_Golm_Lageplan.dwg