




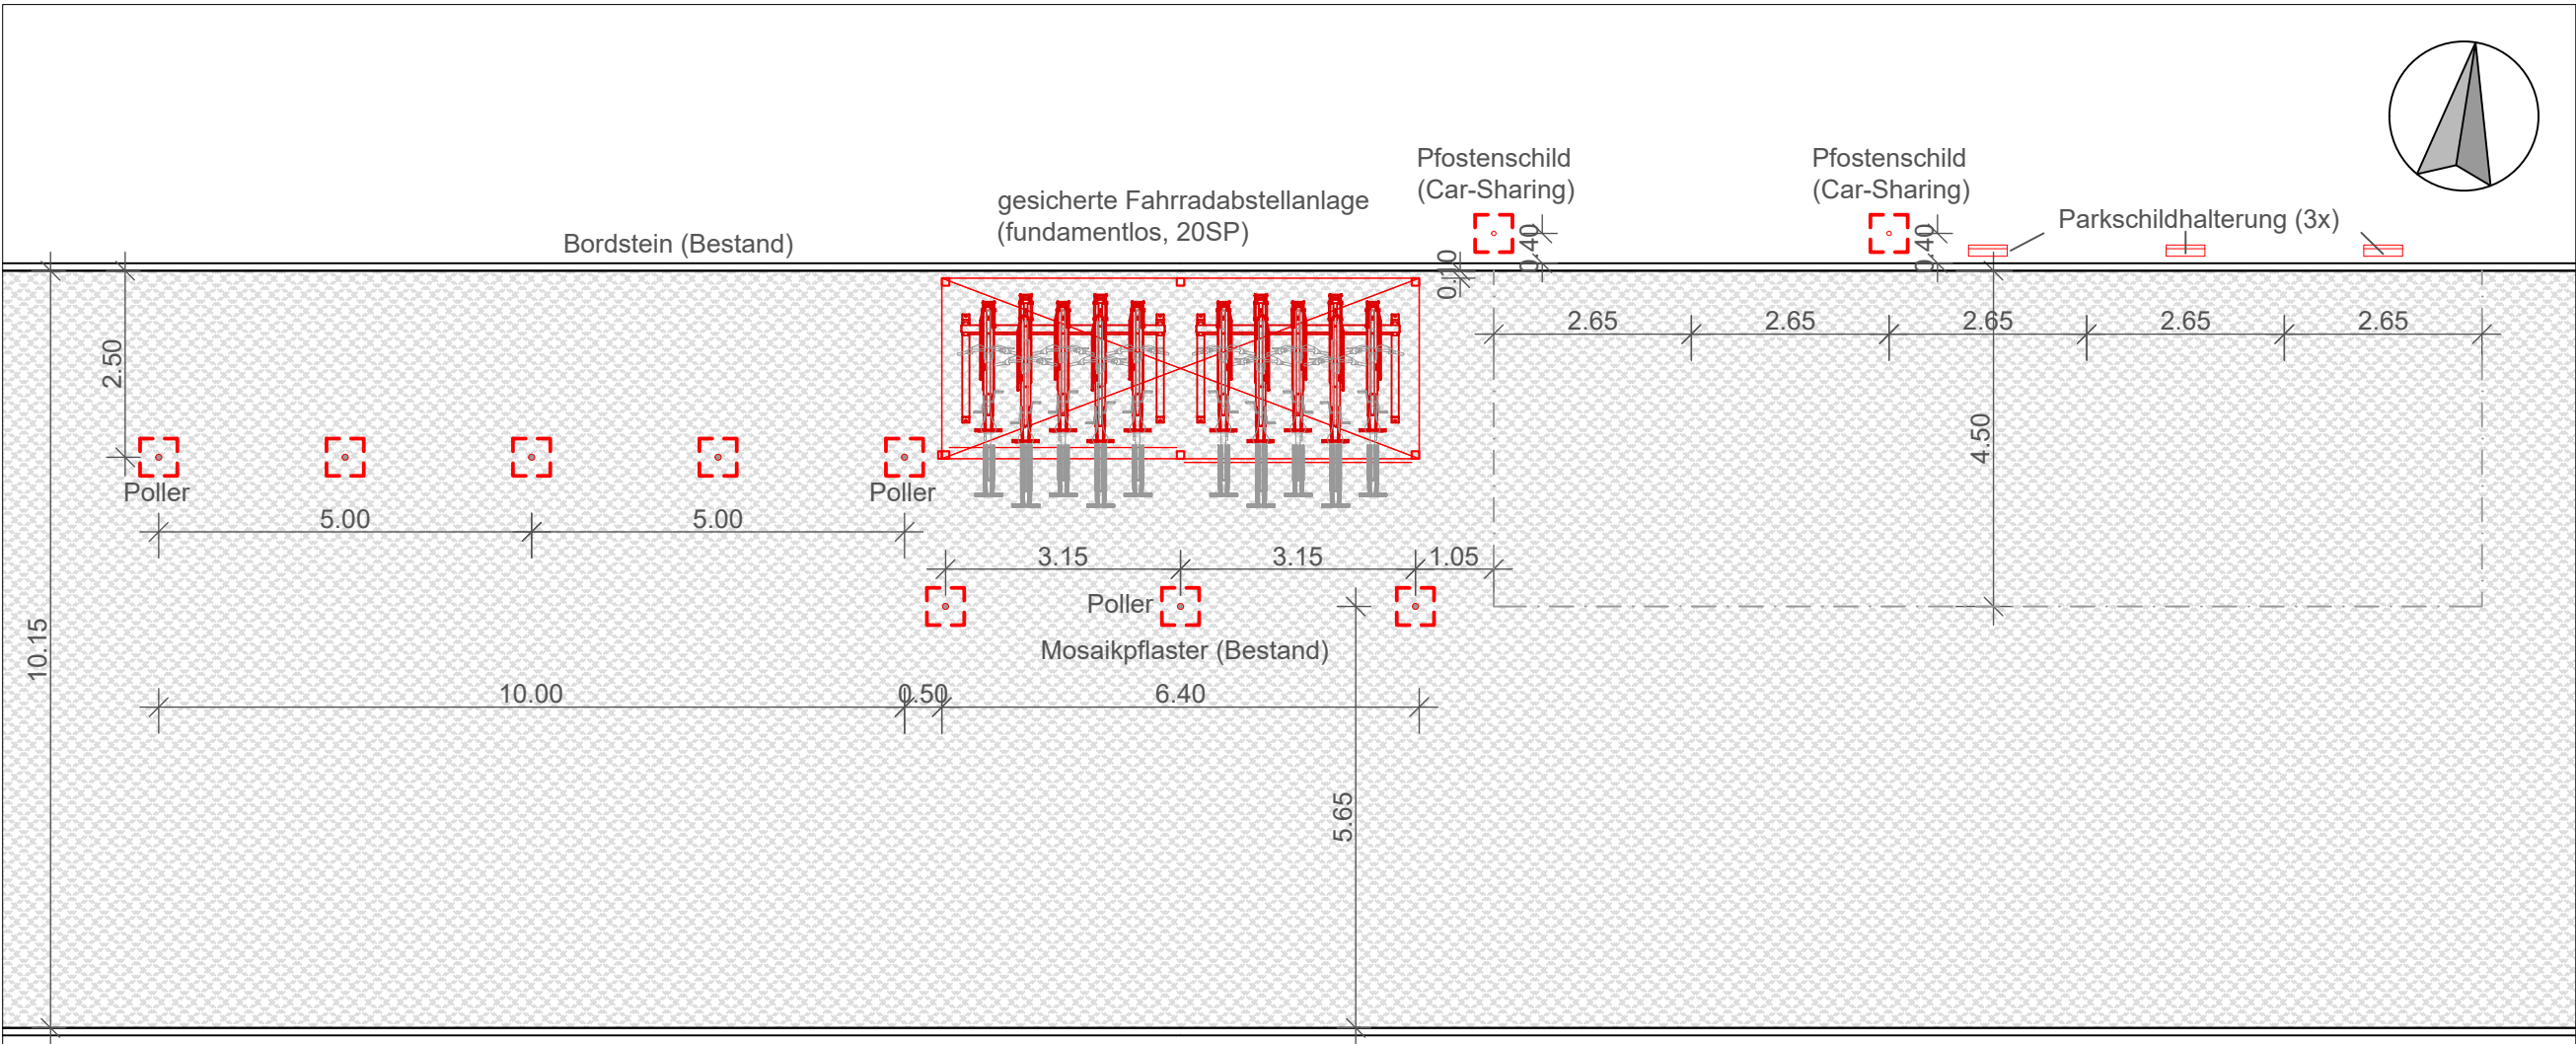

Lageplan Mobilstation

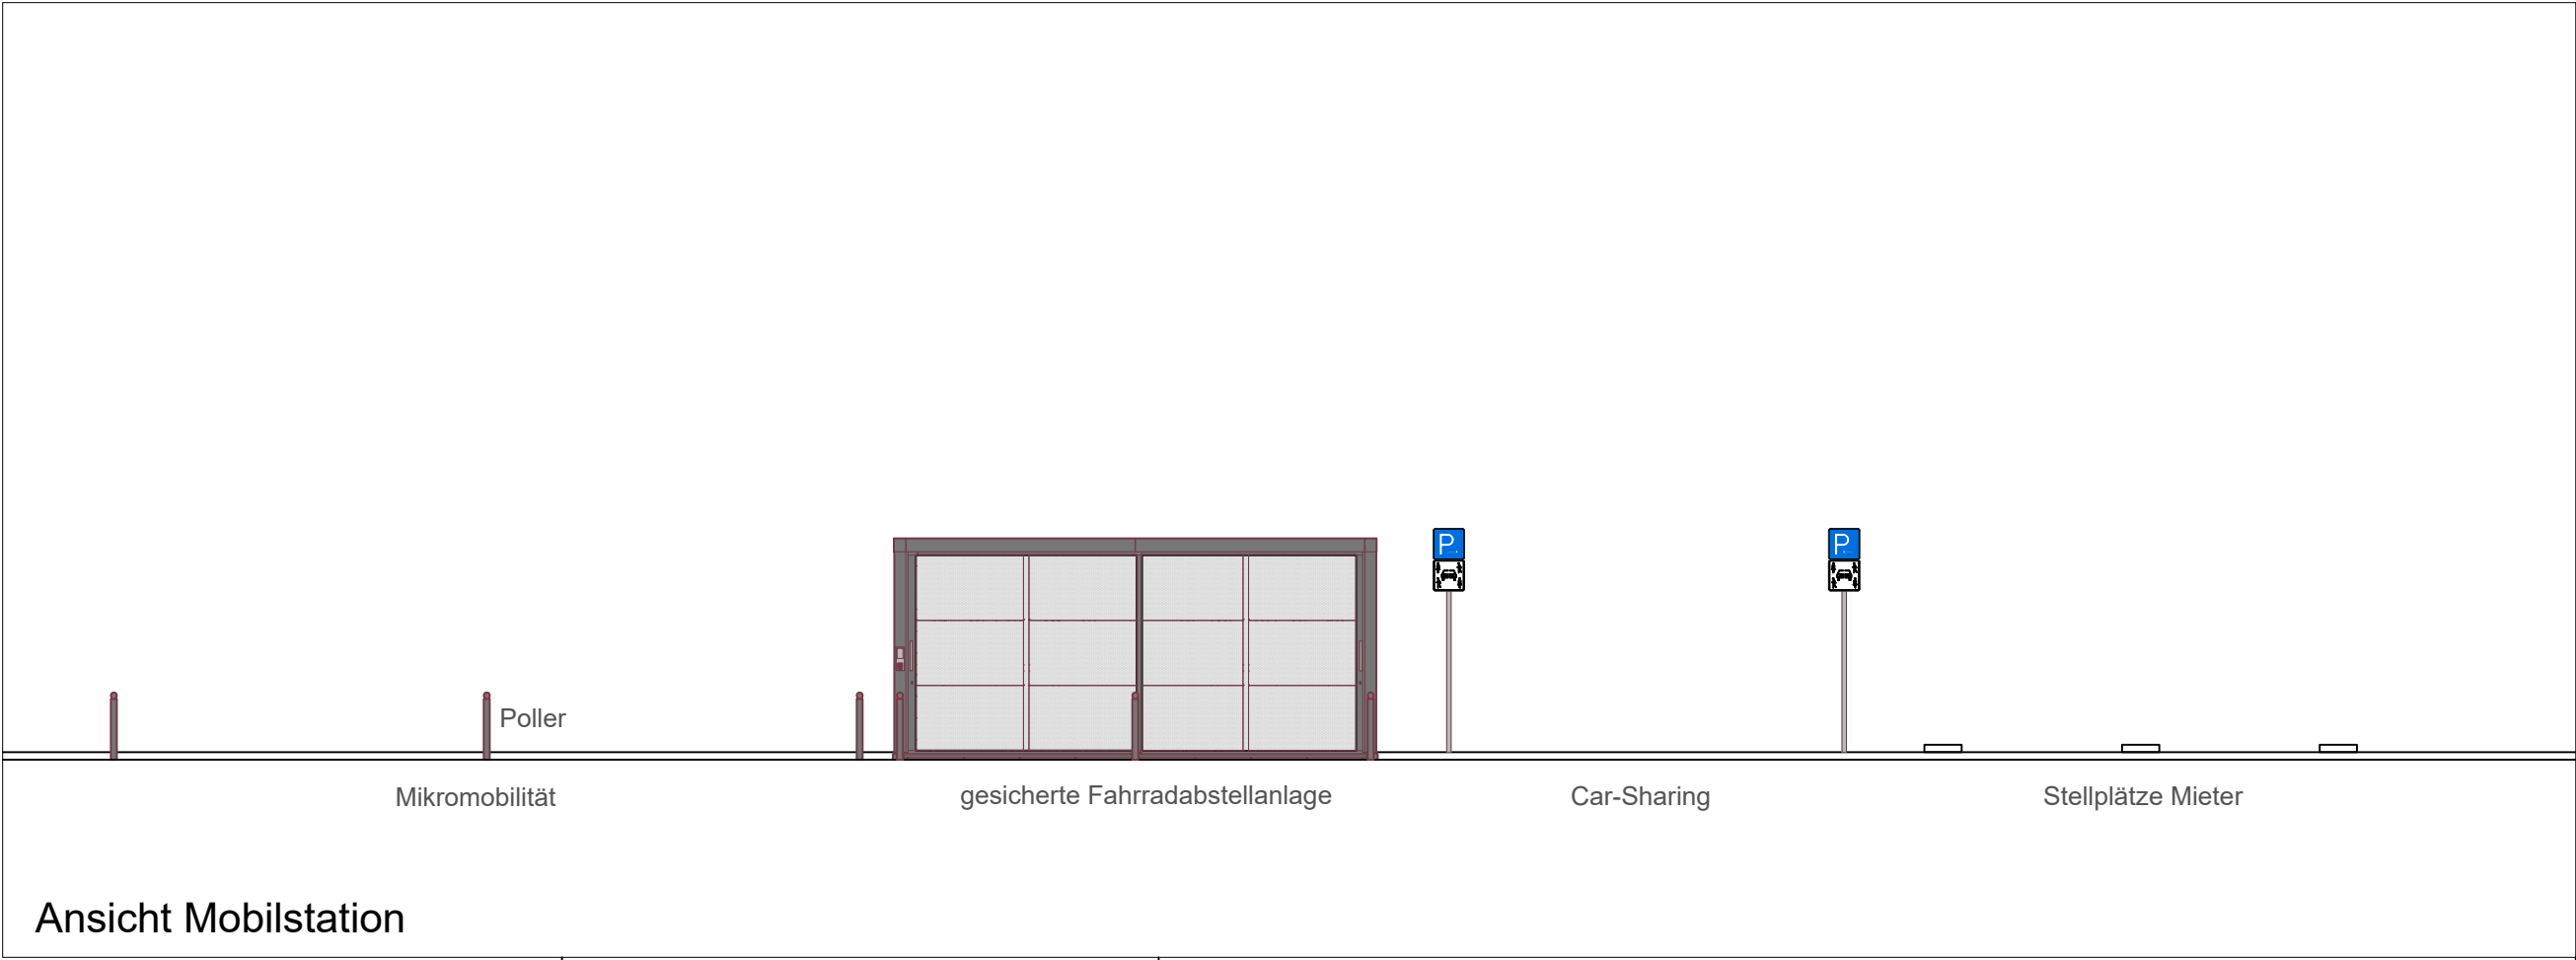

Ansicht Mobilstation

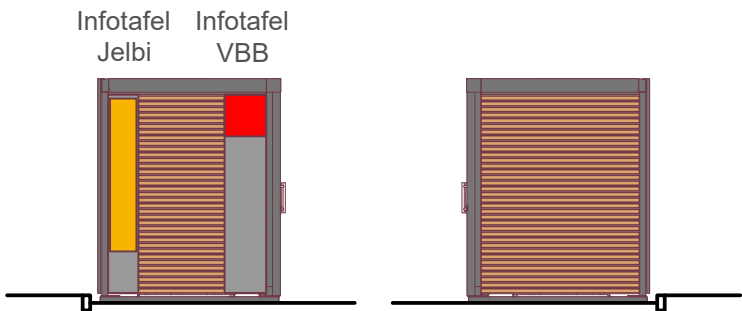

Ansicht B+R-Anlage

Index	Datum	Gez/ Stelle	Änderung

Planung erstellt durch: BAHNSTADT Planungsgesellschaft für Bahnhofsentwicklung mbH Böttzowstraße 38, 10407 Berlin Tel: 030 - 40 50 577-0, Fax: 030 - 40 50 577-12 mail@bahnstadt.de www.bahnstadt.de		Datum	Zeichen
	bearbeitet	20.01.2026	Dittrich
	gezeichnet	20.01.2026	Dittrich
	geprüft		

Auftraggeber:  Verkehrsverbund Berlin-Brandenburg Stralauer Platz 29 10243 Berlin	Vorhabenträger:  Landeshauptstadt Potsdam Friedrich-Ebert-Str. 79/81 14469 Potsdam
--	--

Vorhaben:		S-Bahnhof Griebnitzsee	
Planungsphase:		Ausführungsplanung	
Maßstab:	Mobilstation																										Unterlage		1	
1 : 100																											Plan-Nr.		2	
Format:																											Sonstiges	
540x420	
Strecke				Kilometer						Kennzahl										Zeichnungs-Nr. Archiv	