
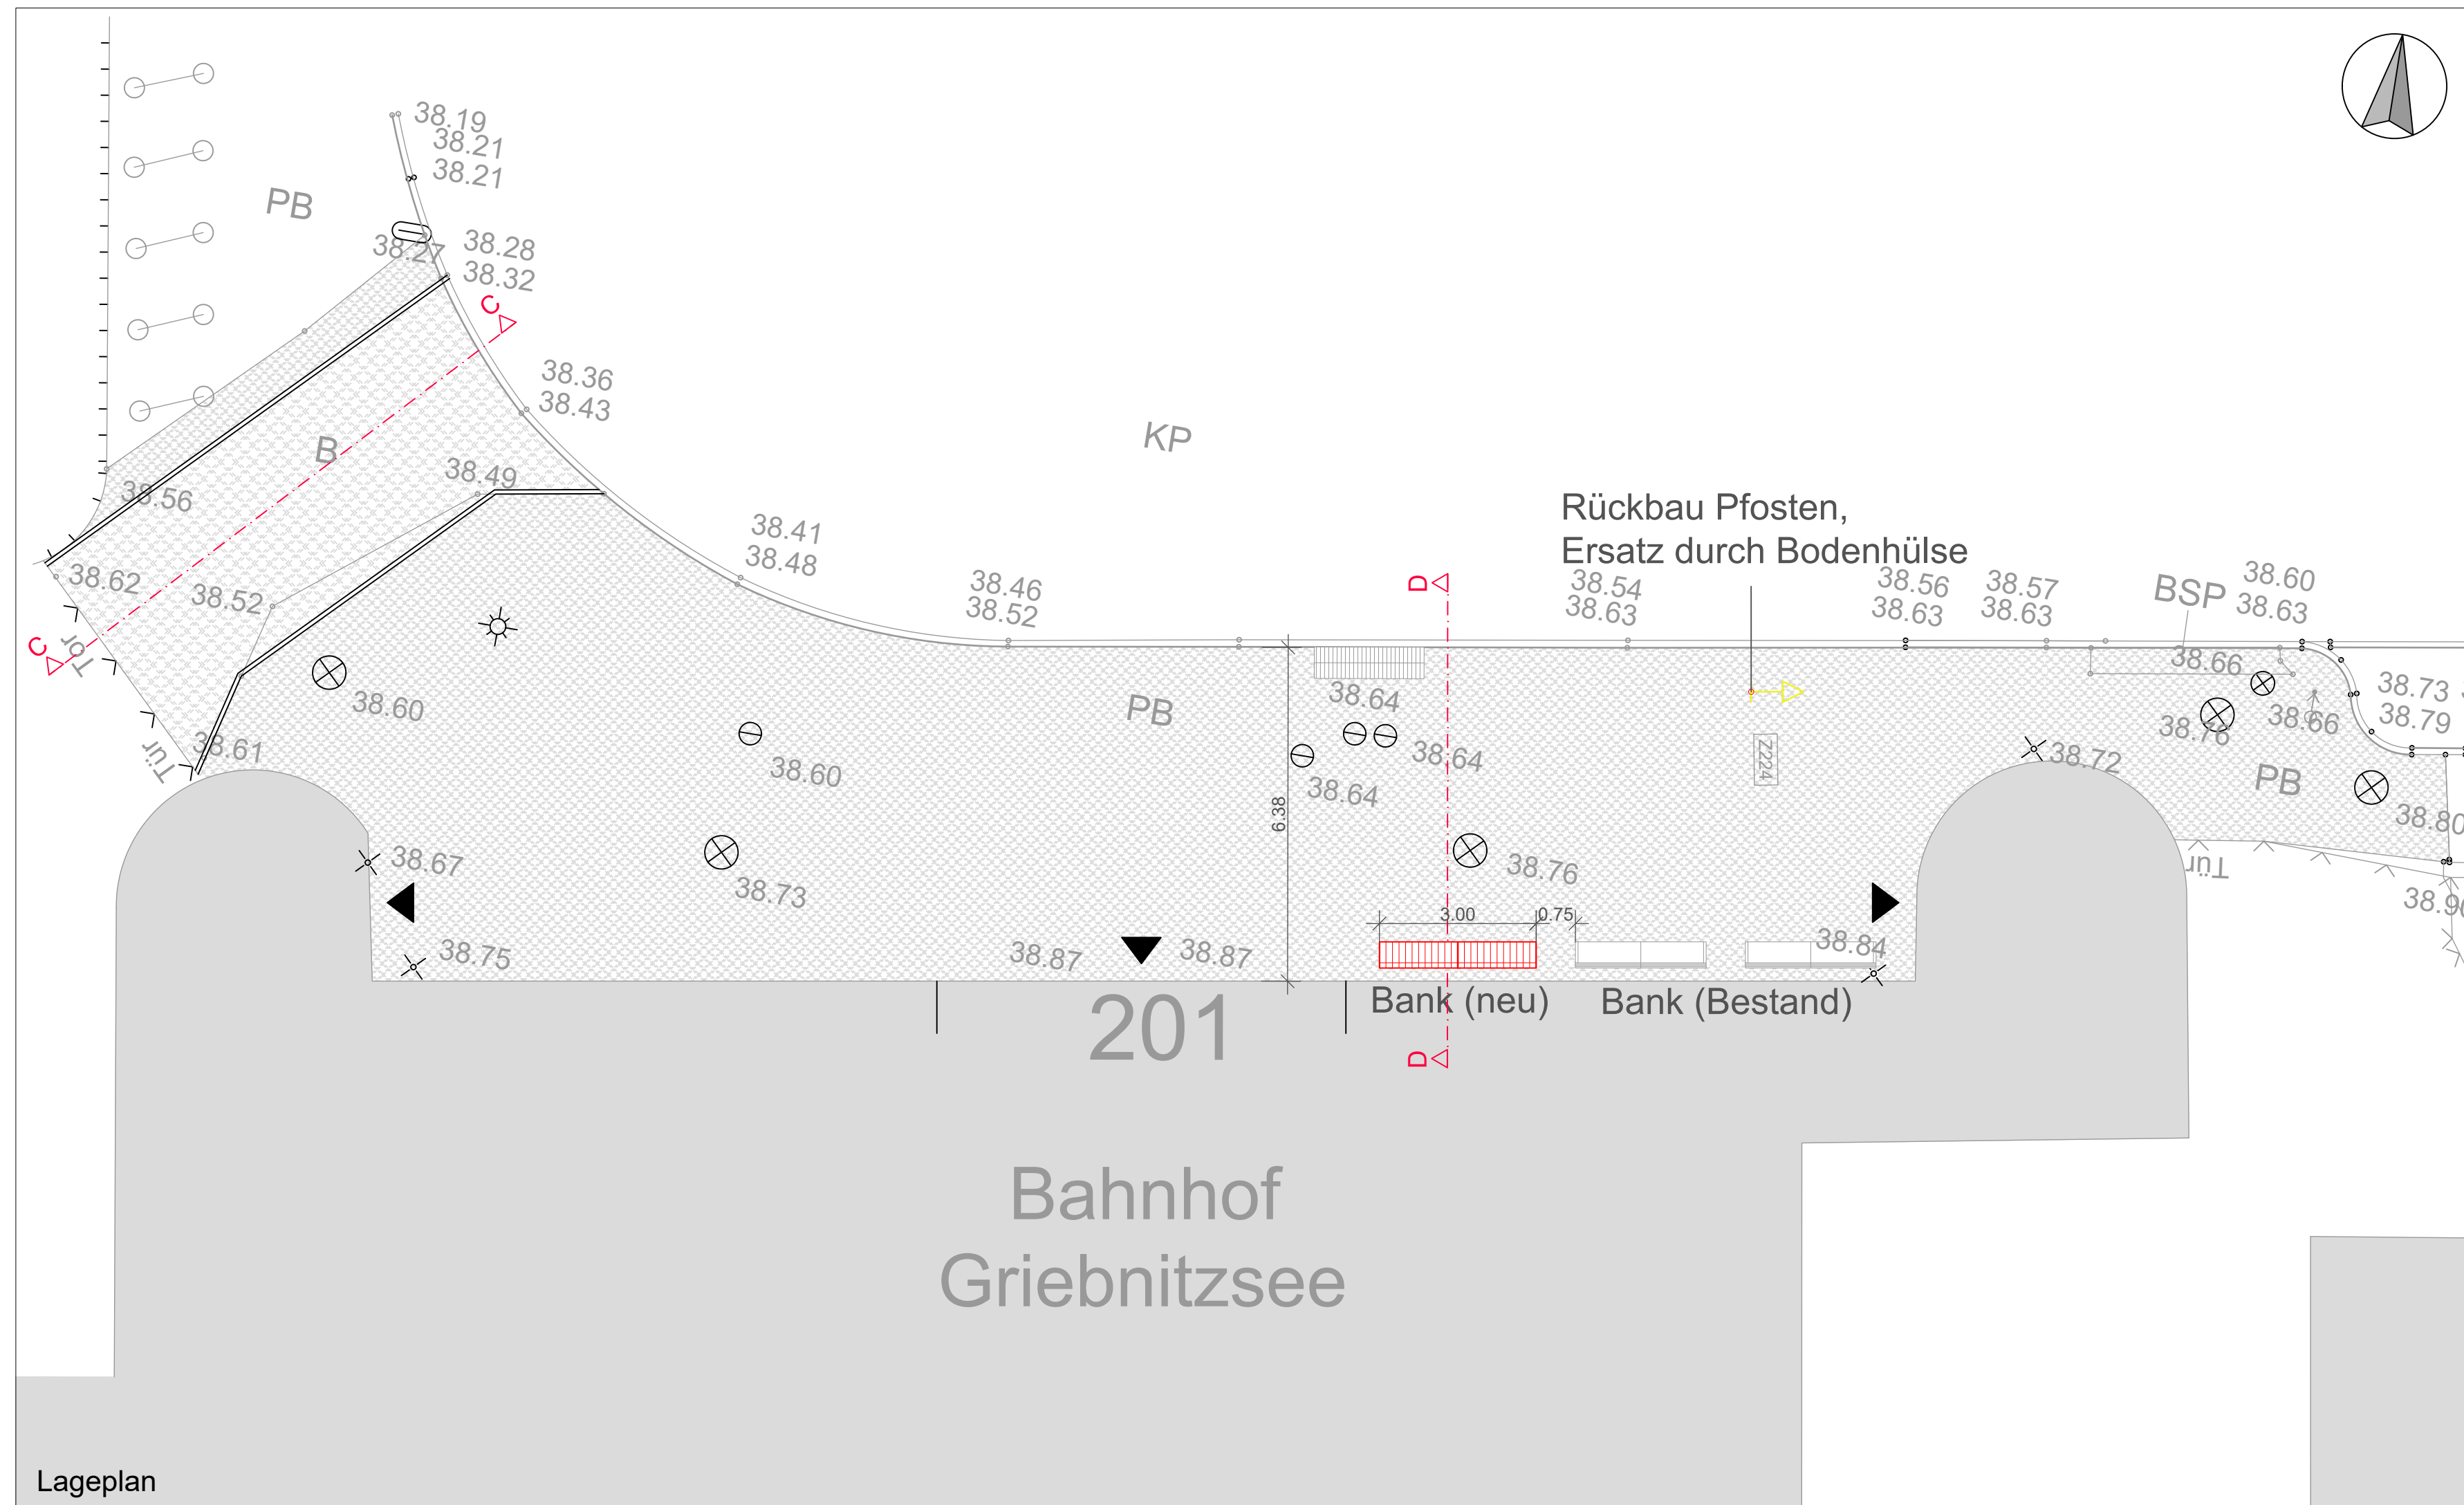
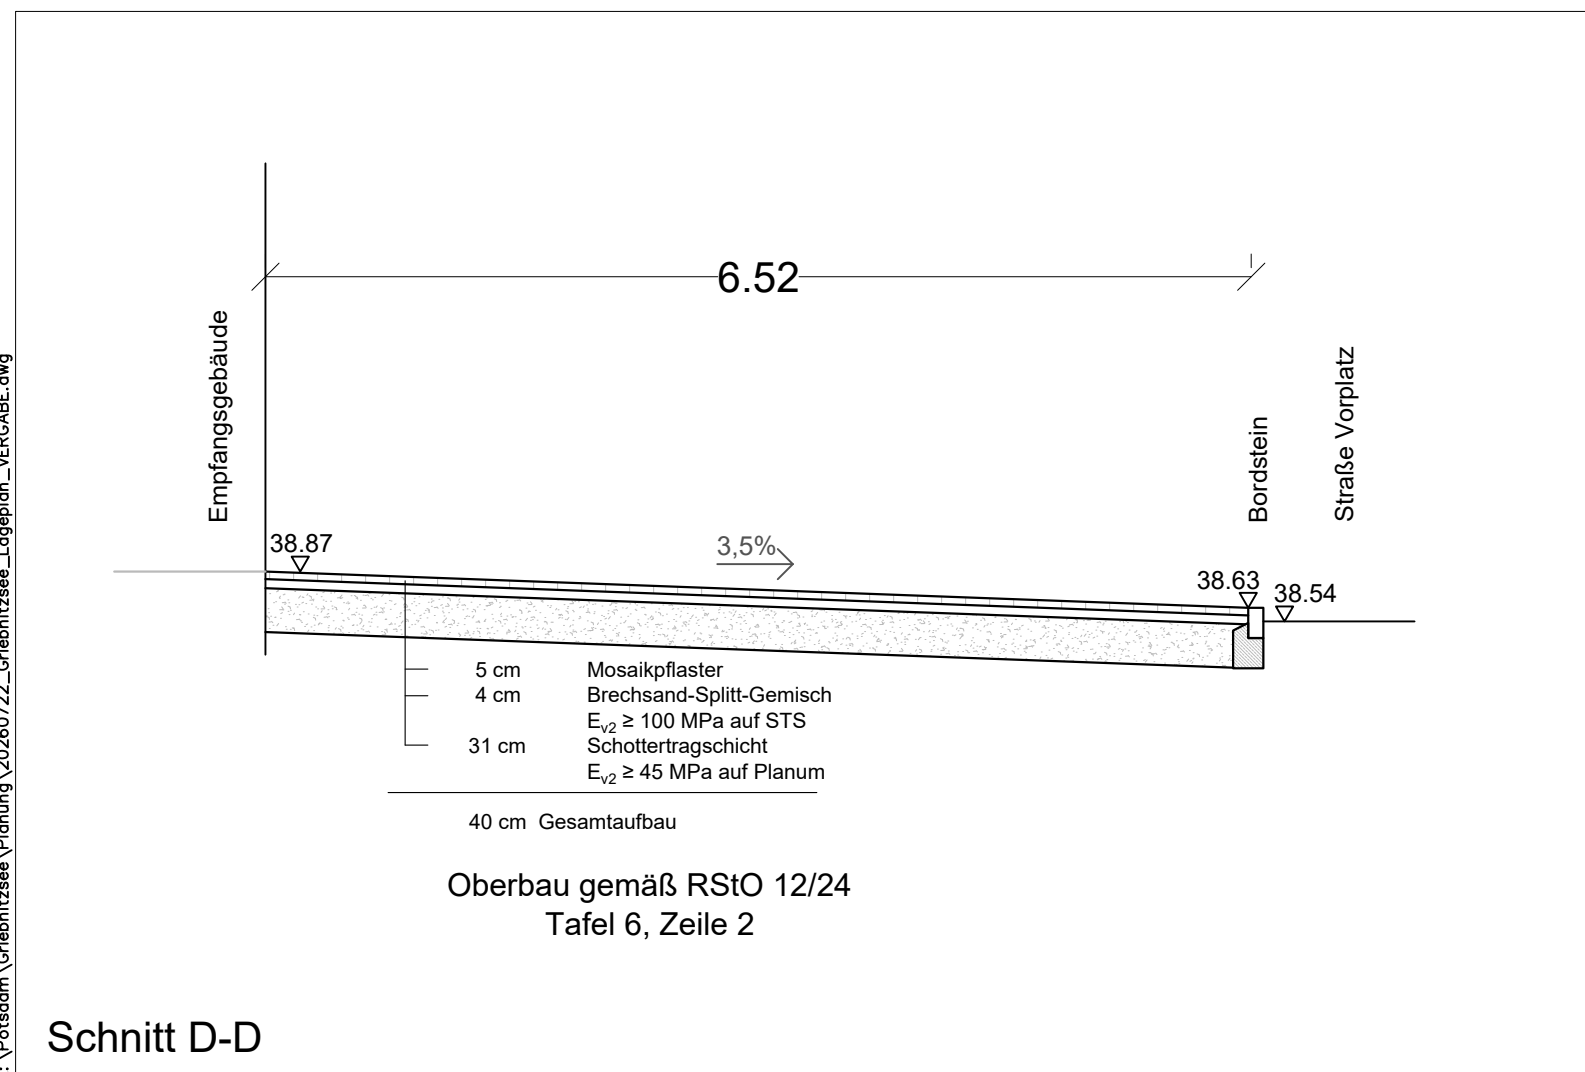
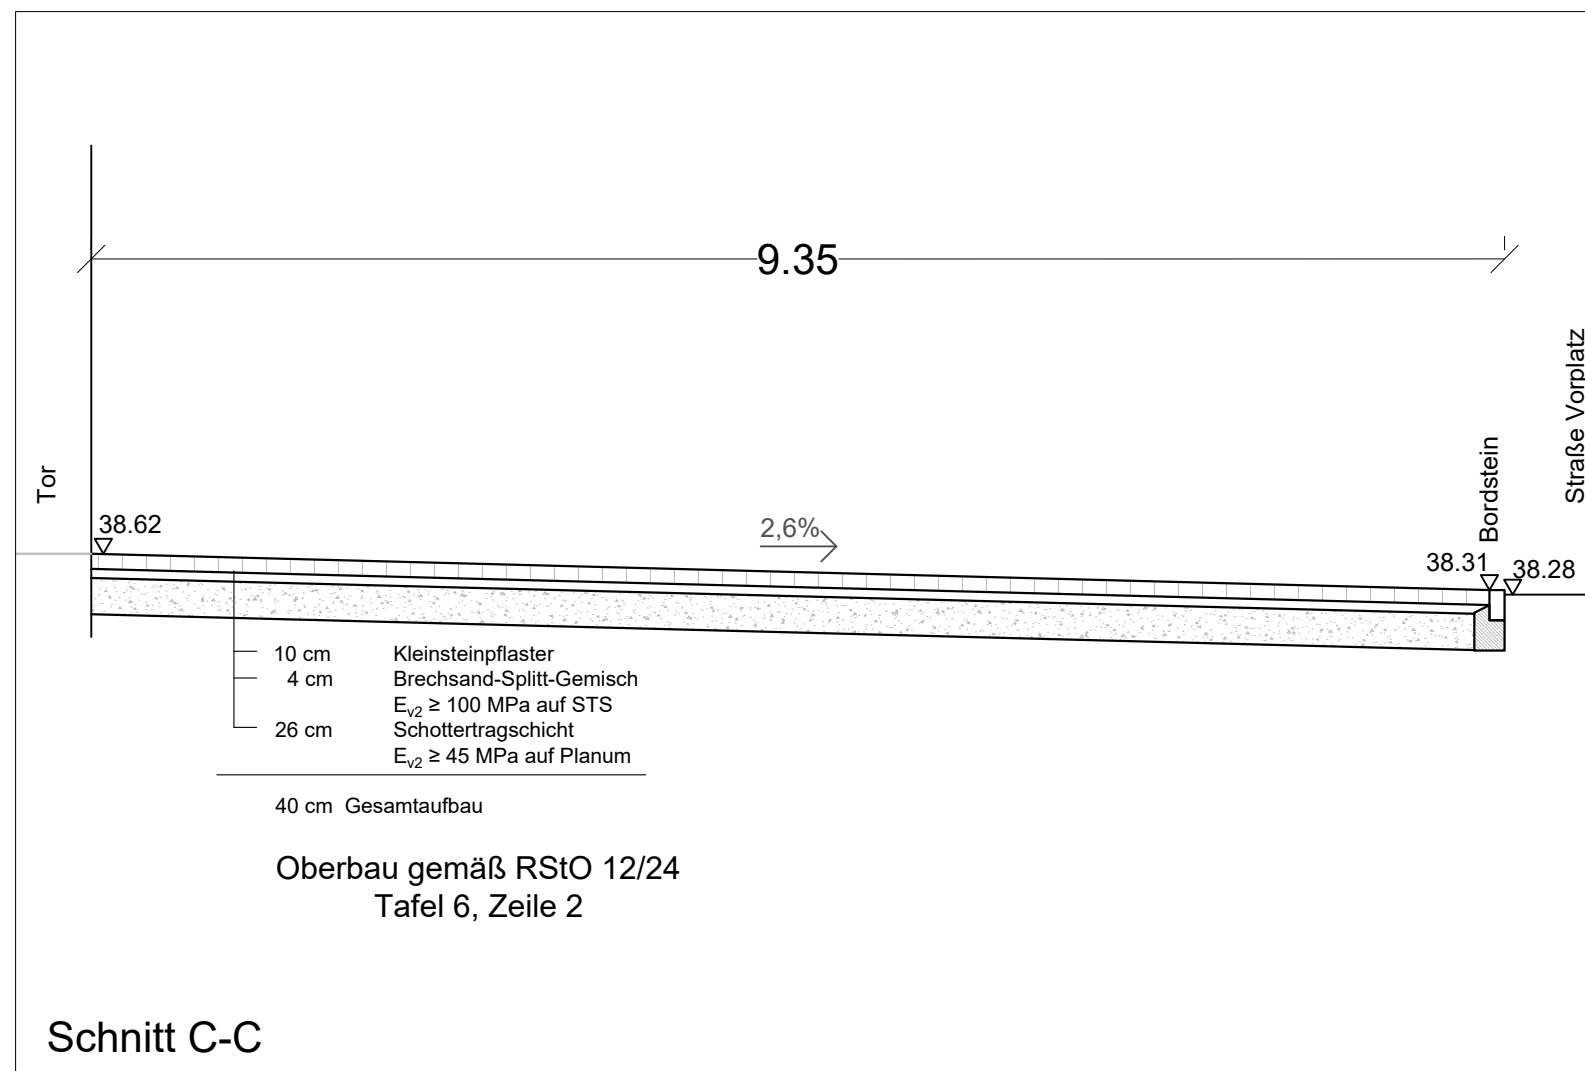


 

Index	Datum	Gez/ Stelle	Änderung

Planung erstellt durch:			Datum	Zeichen
 Planungsgesellschaft für Bahnhofsentwicklung mbH Bötzwstraße 38, 10407 Berlin Tel: 030 - 40 50 577-0, Fax: 030 - 40 50 577-12 mail@bahnstadt.de www.bahnstadt.de	bearbeitet	22.07.2026	Dittrich	
	gezeichnet	22.07.2026	Dittrich	
	geprüft			

Auftraggeber: Verkehrsverbund Berlin-Brandenburg Straßauer Platz 29 10243 Berlin	Vorhabenträger: Landeshauptstadt Potsdam Friedrich-Ebert-Str. 79/81 14469 Potsdam
---	--

[illegible]