


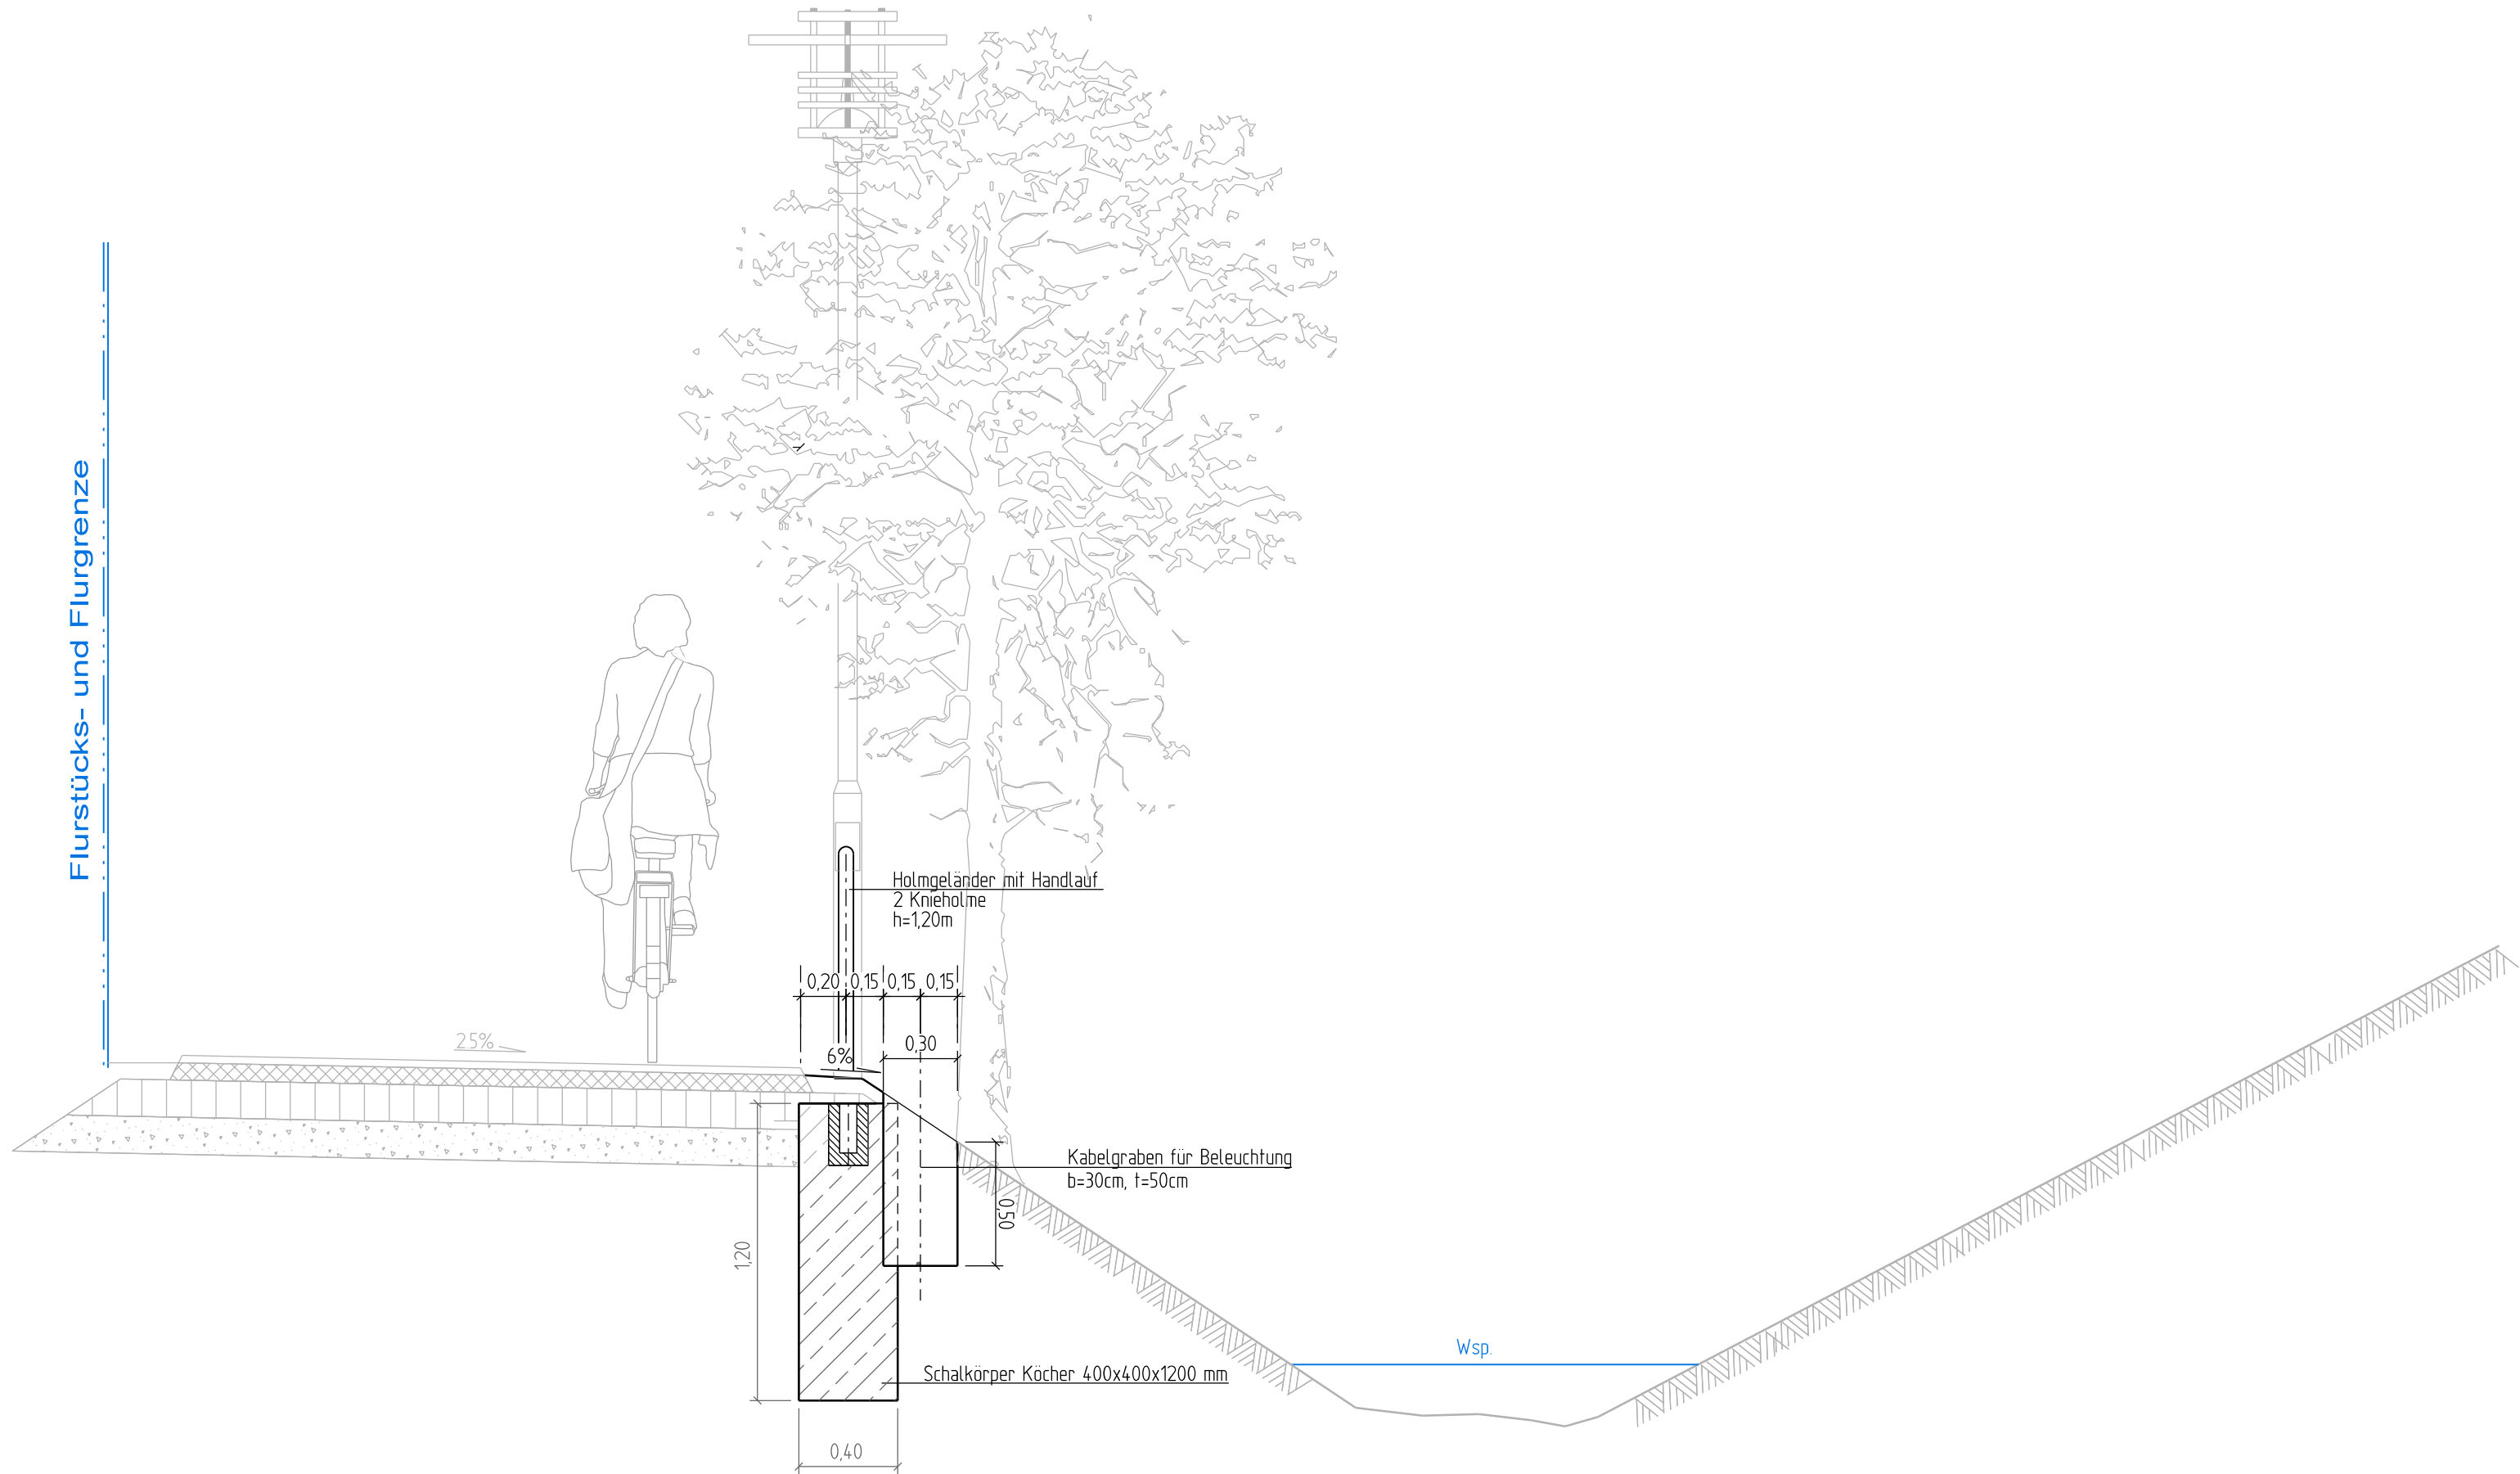

Blatt- Nr. 1

3.			4.		
2.			5.		
1.Änderung:	Datum:	gez:	6.Änderung:	Datum:	gez:

		Datum	Zeichen
bearb.:	05.08.24		
gez.:	05.08.24		
gepr.:	05.08.24		

Stadt Potsdam



Straße:	Betriebs- km:	Unterlage Nr.	14.2
Nächster Ort:		Blatt Nr.	1 (1)
		Bau-km:	

Ausführungsplanung
Rad- und Gehwegbau
Schafgraben in Potsdam

	Datum	DG/ SG	Zeichen
bearbeitet:			
geprüft:			

Regelquerschnitt

Maßstab: 1:25

Aufgestellt: Gransee.den 05.08.2024