


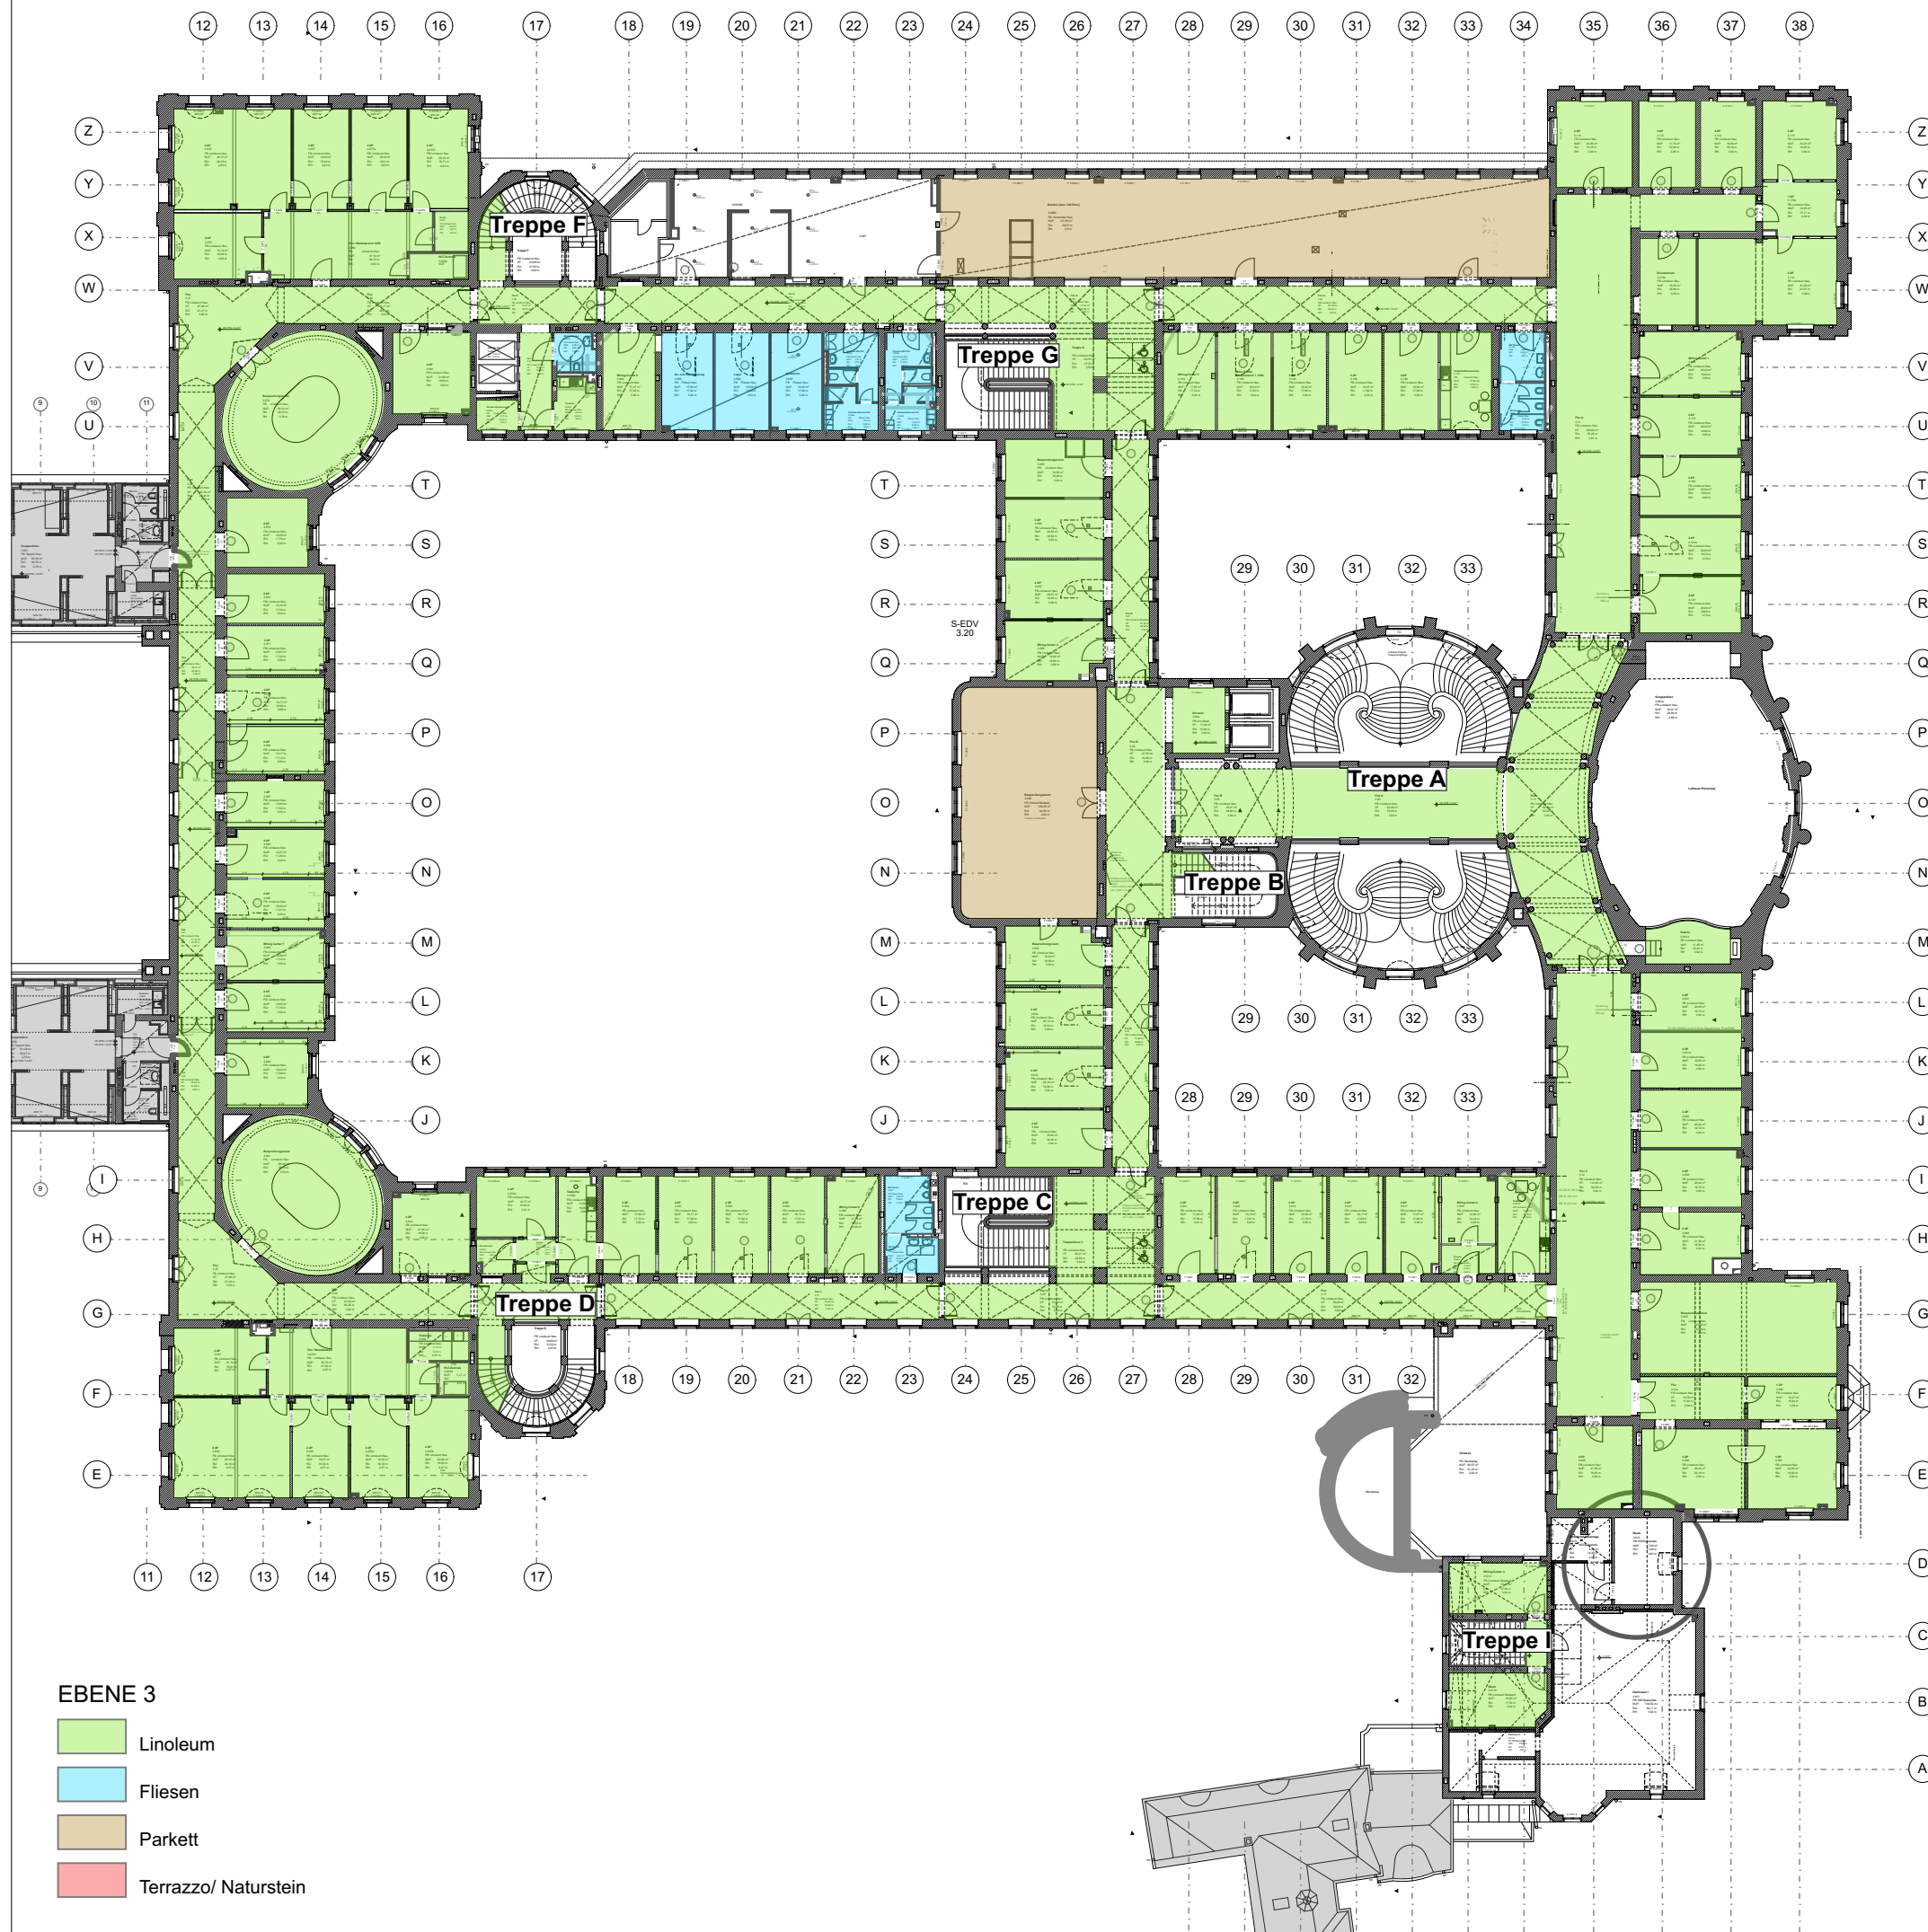

ALLE MASSE SIND AM BAU ZU PRÜFEN.
MASSE SIND ABZULESEN, NICHT ABZUGREIFEN.

ALLE BRÜSTUNGSHÖHEN , SOWIE TÜRHÖHEN BEZIEHEN SICH AUF OKFFB.

UNSTIMMGKEITEN SIND SOFORT DER BAULEITUNG ZU MELDEN,
ANDERNFALLS TRÄGT DER UNTERNEHMER DIE ALLEINIGE
VERANTWORTUNG.


FÜR DIE TECHNISCHEN PROJEKTE HEIZUNG, LÜFTUNG, SANITÄR,
ELEKTRO SIND AUSSCHLIESSLICH DIE ZEICHNUNGEN UND
ANGABEN DER ENTSPRECHENDEN FACHINGENIEURE MASSGEBEND.

FIRMENZEICHNUNGEN GELTEN GRUNDSÄTZL.
NUR MIT DEM GENEHMIGUNGSVERM. DES AUFTRAGGEBERS UND
DES ARCHITEKTEN.

DIE LEERROHRVERLEGUNG IN DEN STAHLBETONWÄNDEN
FÜR ELT-LEITUNGEN IST DEN DETAILPLÄNEN ZU ENTNEHMEN.

$$\pm 0,00 = 32,22 \text{ \textcircled{u. DHHN '92}}$$

ÜBERSICHT:

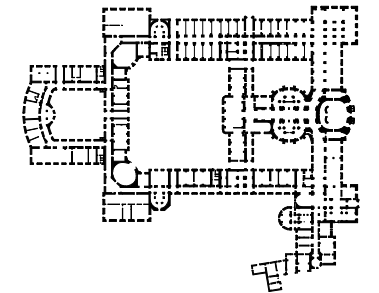[illegible]

BAUVORHABEN:

Rathaus Potsdam

Gesamtsanierung mit Brandschutztechnischer
Ertüchtigung
Friedrich-Ebert-Straße 79-81
14469 Potsdam

PLANTITEL :

Übersichtsplan Bodenbeläge
Ebene 3

PLANFORMAT :	420 x 297	PLANNUMMER :	INDEX :
MASZSTAB :	1:400	DATUM :	GEZ.:
		26.06.2026	

BAUHERR:

Kommunaler Immobilien Service (KIS)
Eigenbetrieb der Landeshauptstadt Potsdam
Friedrich-Ebert-Straße 79-81
14469 Potsdam

ARCHITEKT :

Focke Architekten
Eisenhartstraße 20
14469 Potsdam

GGF. FACHPLANER :

PLANTITEL :

PLANFORMAT :	PLANNUMMER :	INDEX :
MASZSTAB :	DATUM :	GEZ.: