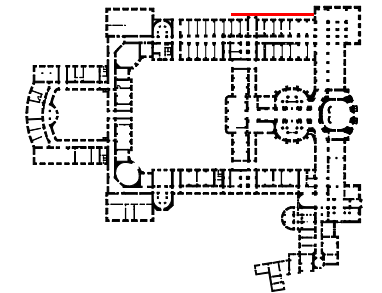


DIE LEERROHRVERLEGUNG IN DEN STAHLBETONWÄNDEN
FÜR ELT-LEITUNGEN IST DEN DETAILPLÄNEN ZU ENTNEHMEN.


ÜBERSICHT:

[illegible]


PLANFORMAT :	420 x 297	PLANNUMMER :	20-02 - AP-Ü-F.9/NFW	INDEX :	1
MASZSTAB :	1:121,95	DATUM :		GEZ.:	

GGF. FACHPLANER :

PLANFORMAT :	PLANNUMMER :	INDEX :
MASZSTAB :	DATUM :	GEZ.:

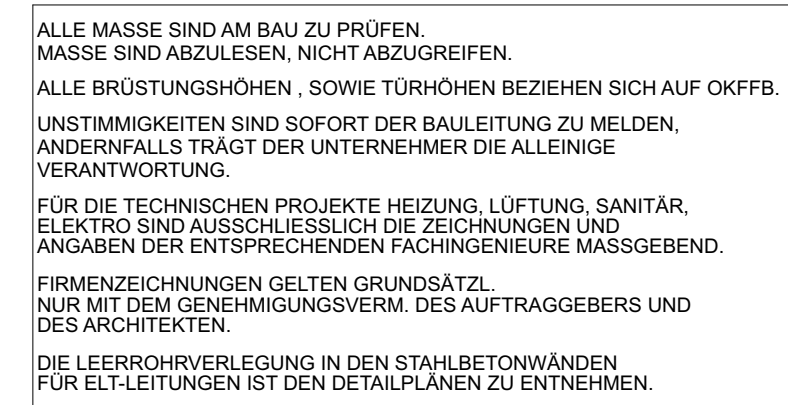

ÜBERSICHT:

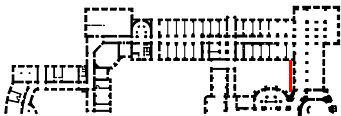[illegible]

BAUVORHABEN:	Rathaus Potsdam Gesamtsanierung mit Brandschutztechnischer Ertüchtigung Friedrich-Ebert-Straße 79-81 14469 Potsdam
--------------	---



PLANTITEL : Fassaden
Fassade Hof 1/B

PLANFORMAT :	420 x 297	PLANNUMMER :	20-02 - AP-Ü-F.H1/B	INDEX :
MASZSTAB :	1:100	DATUM :		GEZ.:

BAUHERR : Kommunalen Immobilien Service (KIS)
Eigenbetrieb der Landeshauptstadt Potsdam
Friedrich-Ebert-Straße 79-81
14469 Potsdam

ARCHITEKT :
Focke Architekten
Eisenhartstraße 20
14469 Potsdam

GGF. FACHPLANER :		
PLANTITEL :		
PLANFORMAT :	PLANNUMMER :	INDEX :
MASZSTAB :	DATUM :	GEZ.:

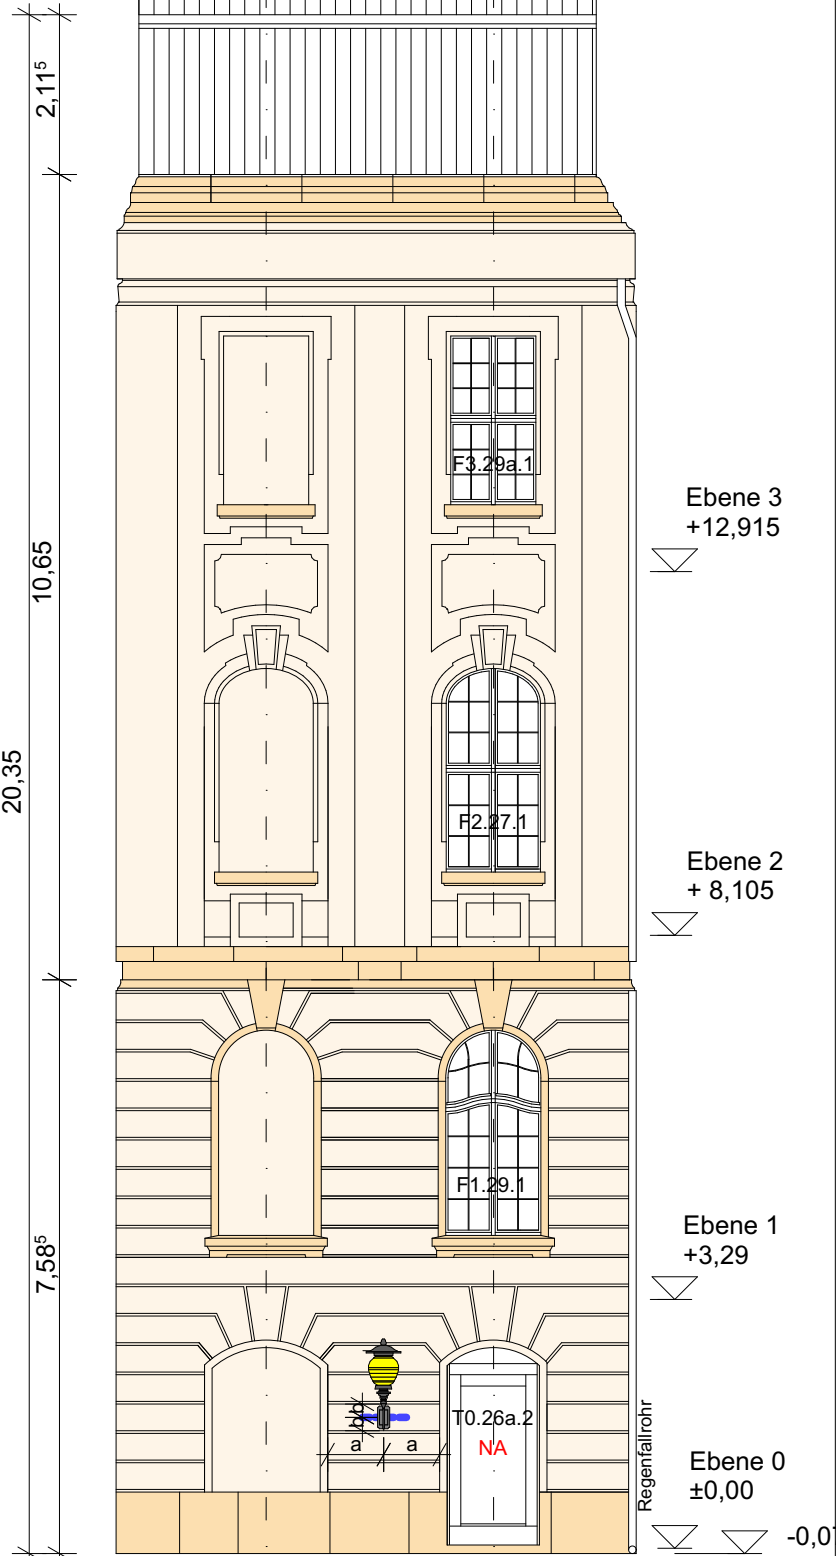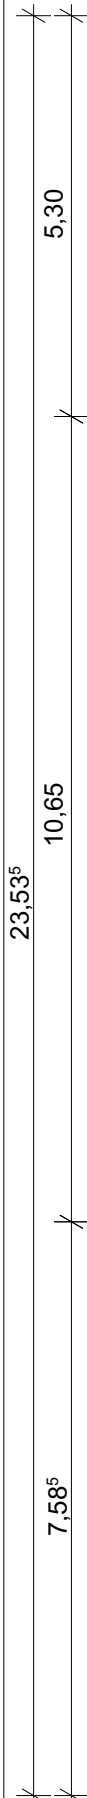

$\pm 0,00 = 32,22 \text{ ü. DHHN '92}$
--


[illegible]

PLANTITEL : Fassaden
Fassade Hof 1/C

BAUHERR : Kommunalen Immobilien Service (KIS)
Eigenbetrieb der Landeshauptstadt Potsdam
Friedrich-Ebert-Straße 79-81
14469 Potsdam

GGF. FACHPLANER :

PLANTITEL :		
PLANFORMAT :	PLANNUMMER :	INDEX :
MASZSTAB :	DATUM :	GEZ.:

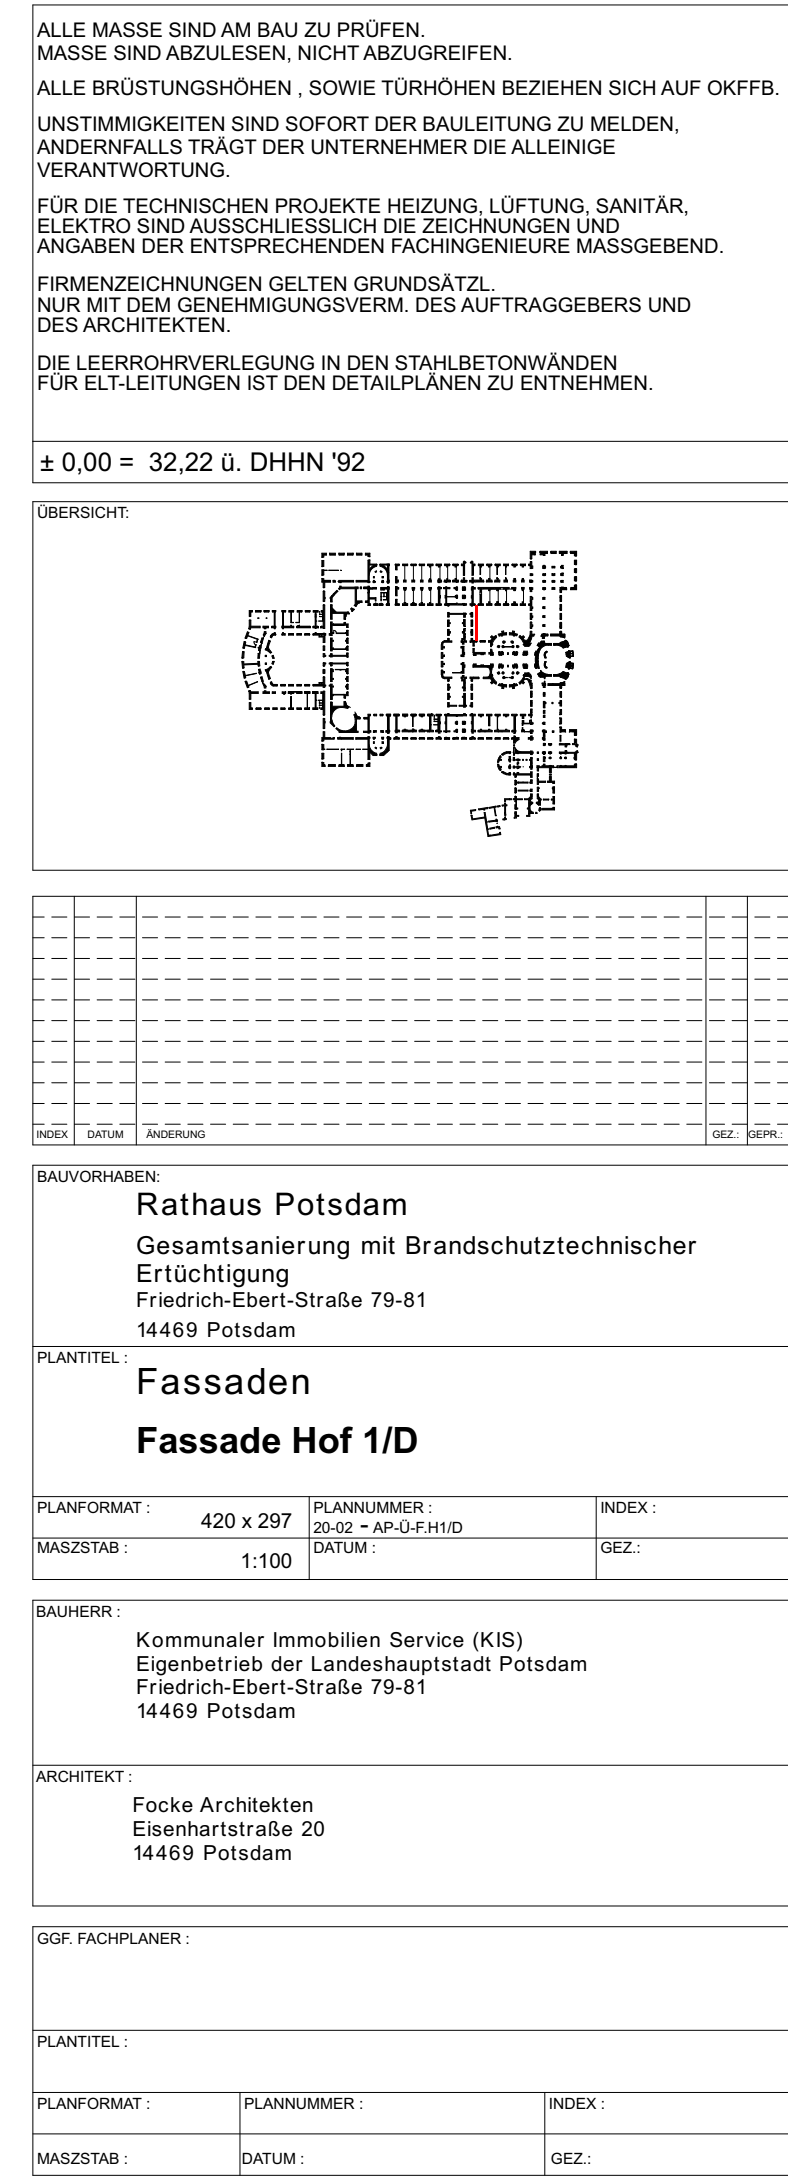

ALLE MASSE SIND AM BAU ZU PRÜFEN.
MASSE SIND ABZULESEN, NICHT ABZUGREIFEN.

ALLE BRÜSTUNGSHÖHEN , SOWIE TÜRHÖHEN BEZIEHEN SICH AUF OKFFB.

UNSTIMMIGKEITEN SIND SOFORT DER BAULEITUNG ZU MELDEN,
ANDERNFALLS TRÄGT DER UNTERNEHMER DIE ALLEINIGE
VERANTWORTUNG.


FÜR DIE TECHNISCHEN PROJEKTE HEIZUNG, LÜFTUNG, SANITÄR,
ELEKTRO SIND AUSSCHLIESSLICH DIE ZEICHNUNGEN UND
ANGABEN DER ENTSPRECHENDEN FACHINGENIEURE MASSGEBEND.

FIRMENZEICHNUNGEN GELTEN GRUNDSÄTZL.
NUR MIT DEM GENEHMIGUNGSVERM. DES AUFTRAGGEBERS UND
DES ARCHITEKTEN.

DIE LEERROHRVERLEGUNG IN DEN STAHLBETONWÄNDEN
FÜR ELT-LEITUNGEN IST DEN DETAILPLÄNEN ZU ENTNEHMEN.

± 0,00 = 32,22 ü. DHHN '92

ÜBERSICHT:

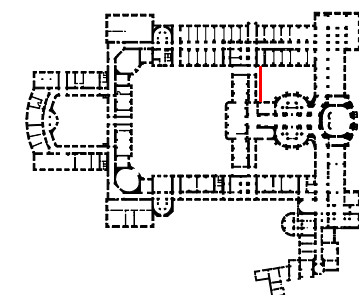[illegible]

BAUVORHABEN:

Rathaus Potsdam

Gesamtsanierung mit Brandschutztechnischer

Ertüchtigung

Friedrich-Ebert-Straße 79-81

14469 Potsdam

PLANTITEL : Fassaden
Fassade Hof 1/D

PLANFORMAT :	420 x 297	PLANNUMMER :	20-02 - AP-Ü-F.H1/D	INDEX :
MASZSTAB :	1:100	DATUM :		GEZ.:


BAUHERR :	Kommunaler Immobilien Service (KIS) Eigenbetrieb der Landeshauptstadt Potsdam Friedrich-Ebert-Straße 79-81 14469 Potsdam
-----------	---

ARCHITEKT :
Focke Architekten
Eisenhartstraße 20
14469 Potsdam


GGF. FACHPLANER :

PLANTITEL :


PLANFORMAT :	PLANNUMMER :	INDEX :
MASZSTAB :	DATUM :	GEZ.:

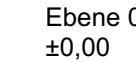

PLANFORMAT :	PLANNUMMER :	INDEX :
MASZSTAB :	DATUM :	GEZ.:

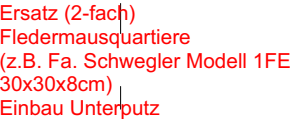 $\pm 0,00 = 32,22 \text{ ü. DHHN '92}$

ÜBERSICHT:

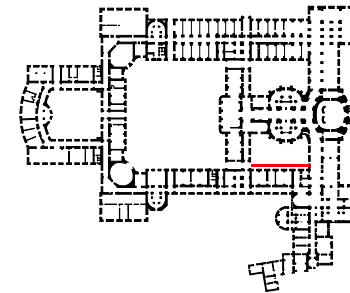[illegible]

PLANTITEL : Fassaden
Fassade Hof 2/C

PLANFORMAT :	420 x 297	PLANNUMMER :	20-02 - AP-Ü-F.H2/C	INDEX :
MASZSTAB :	1:100	DATUM :		GEZ.:

ARCHITEKT:

Focke Architekten
Eisenhartstraße 20
14469 Potsdam

GGF. FACHPLANER :

PLANTITEL :	
-------------	--

PLANFORMAT :	PLANNUMMER :	INDEX :
MASZSTAB :	DATUM :	GEZ.:

 $\pm 0,00 = 32,22 \text{ ü. DHHN '92}$

ÜBERSICHT:

INDEX	DATUM	ÄNDERUNG	GEZ.:	GEPR.:
-------	-------	----------	-------	--------

Rathaus Potsdam
Gesamtsanierung mit Brandschutztechnischer
Ertüchtigung
Friedrich-Ebert-Straße 79-81
14469 Potsdam

Fassaden

Fassade Hof 2/D

PLANFORMAT :	420 x 297	PLANNUMMER :	20-02 - AP-Ü-F.H2/D	INDEX :	
MASZSTAB :	1:100	DATUM :		GEZ.:	

Kommunaler Immobilien Service (KIS)
Eigenbetrieb der Landeshauptstadt Potsdam
Friedrich-Ebert-Straße 79-81
14469 Potsdam

Focke Architekten
Eisenhartstraße 20
14469 Potsdam

GGF. FACHPLANER :

PLANTITEL :

PLANFORMAT :	PLANNUMMER :	INDEX :
MASZSTAB :	DATUM :	GEZ.: