
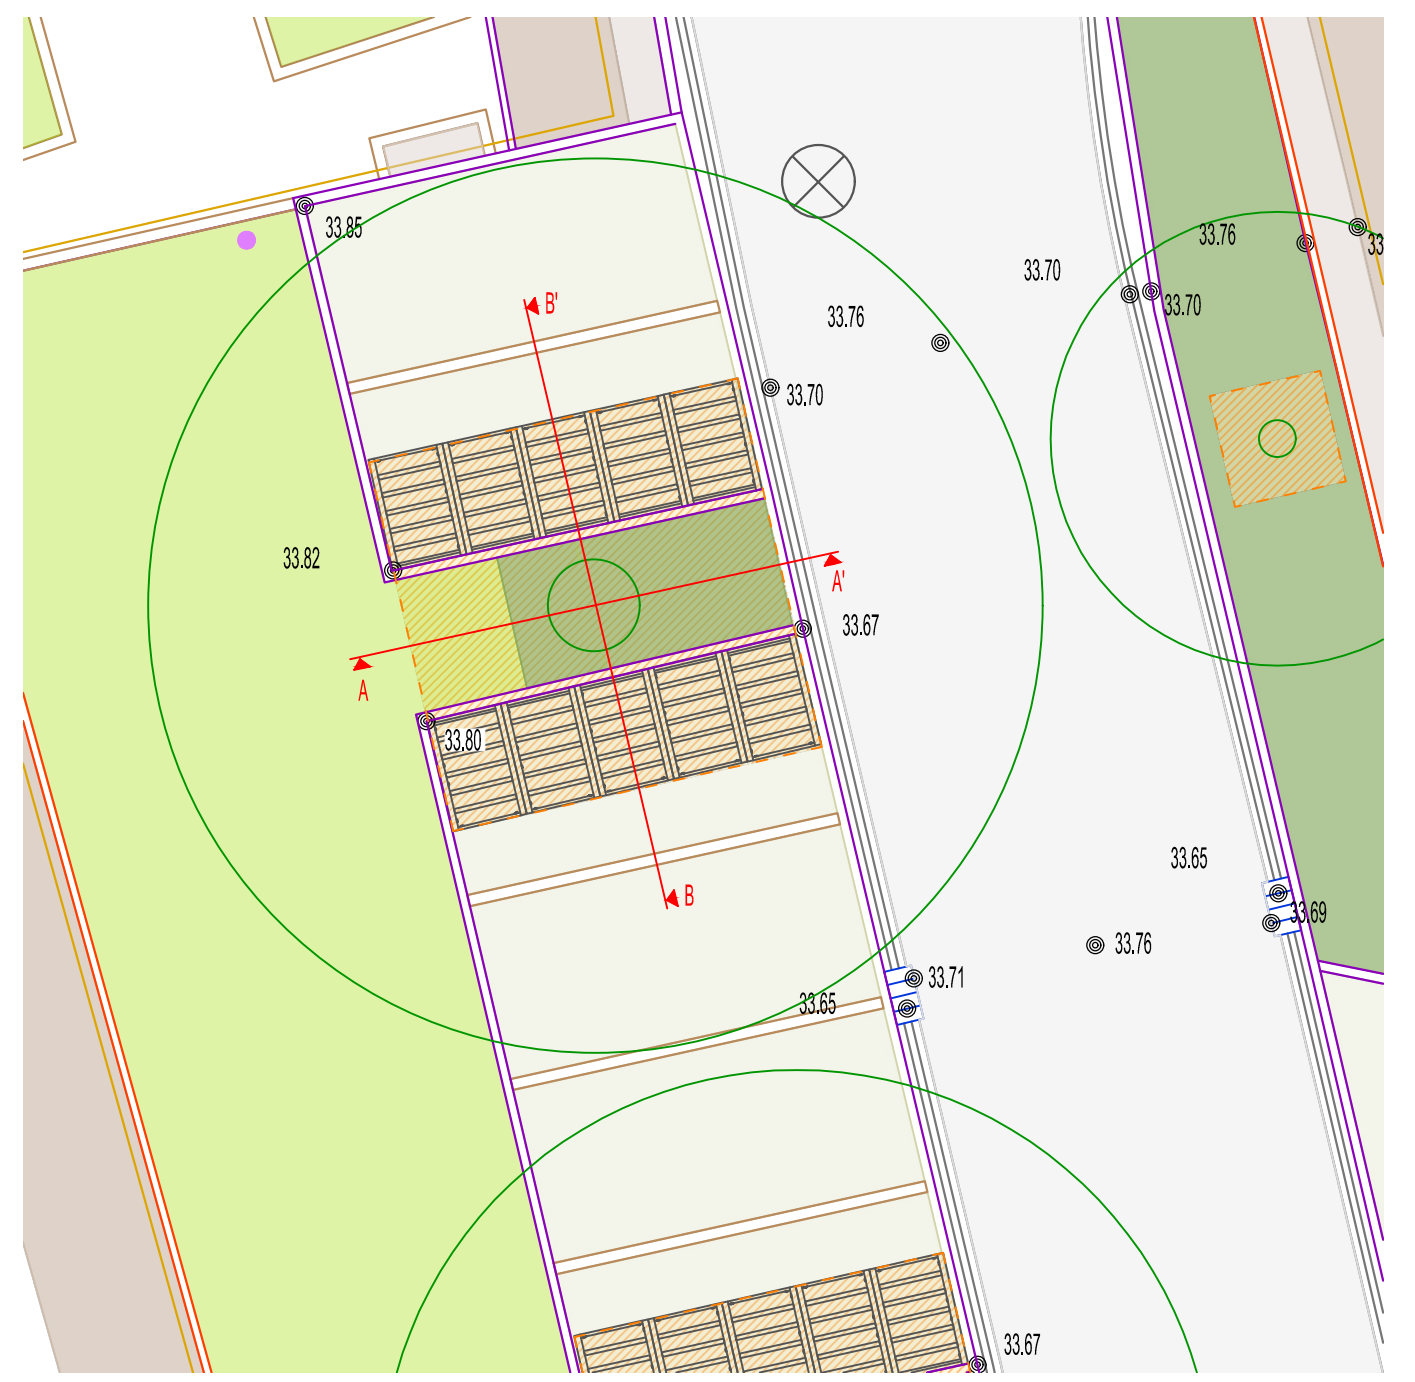
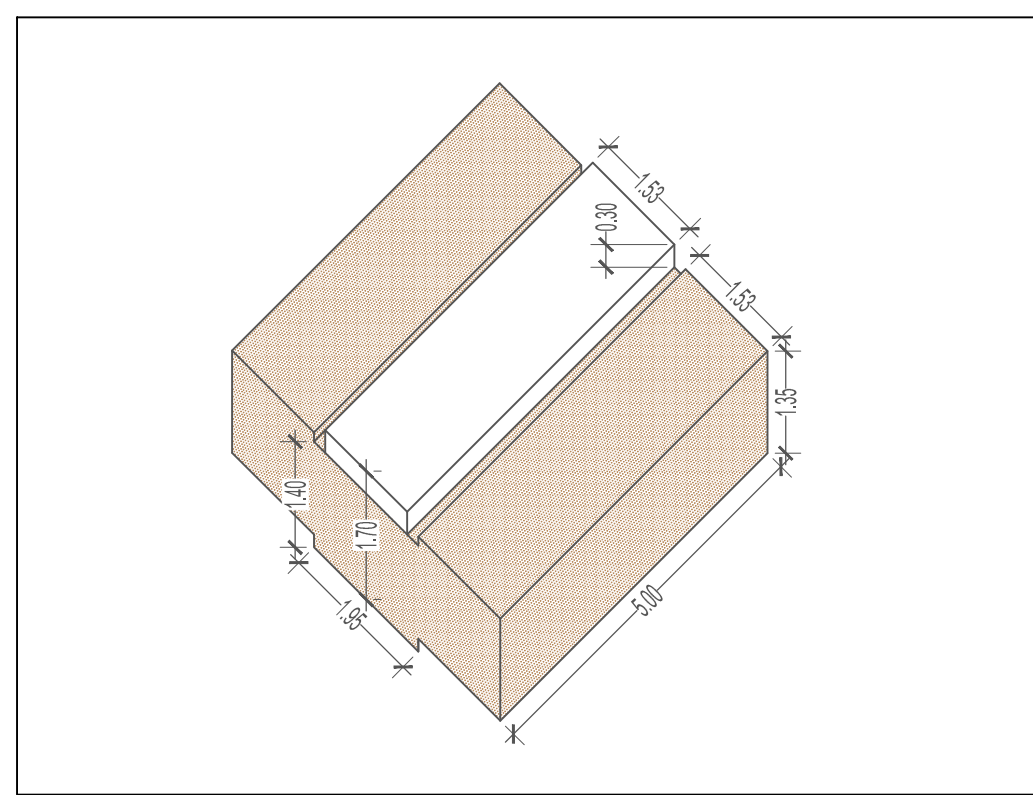
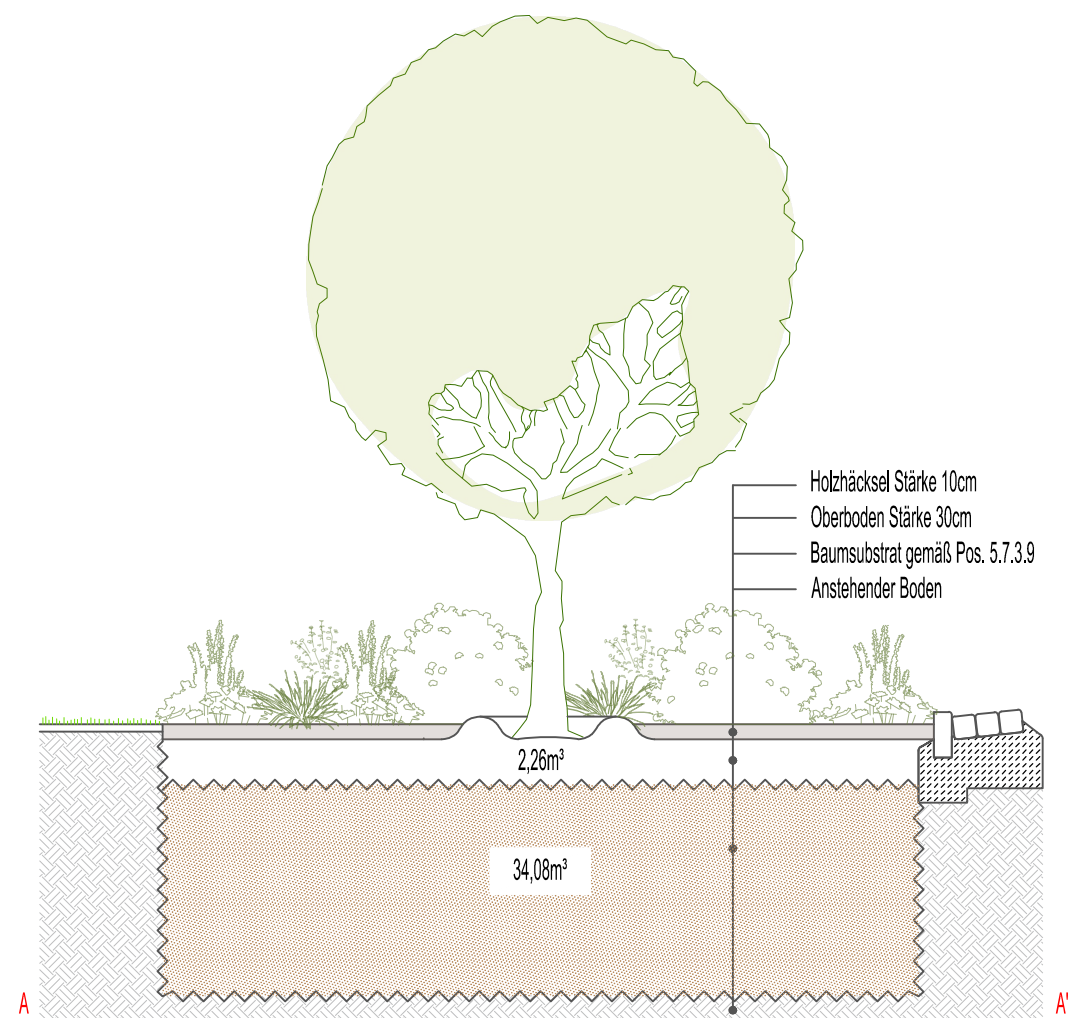


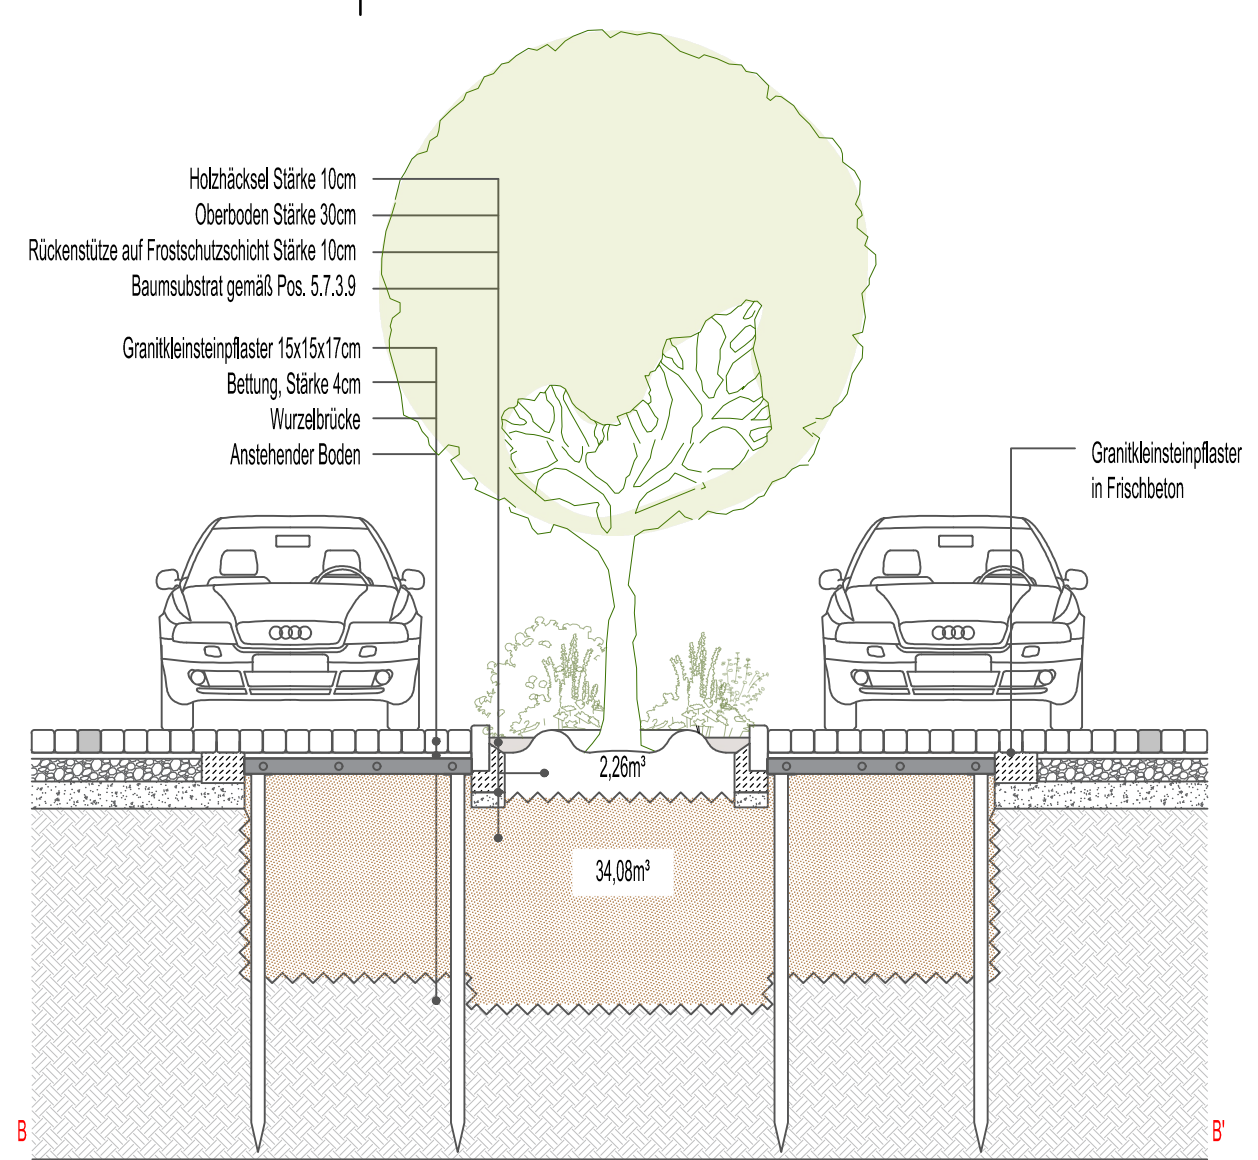

Änderungen					
Index	Art der Änderung			Datum	bearbeitet
					
Außenanlagen-Nr.				Auftragnehmer	
Anschrift Am Bahndamm 16761 Hennigsdorf					
Maßnahmen-Nr. -----					
Maßnahme Standortoptimierung von Straßenbäumen – Straße am Bahndamm					
Planbezeichnung Musterschnitt Westseite, 36 m3				Auftraggeber Stadt Hennigsdorf FD Öffentliche Anlagen Stadtverwaltung Hennigsdorf Rathausplatz 1 16761 Hennigsdorf	
Maßstab 1:50, 1:100		gez.: Datum Bearbeiter / -in			
		geprüft: Datum Bearbeiter / -in			
Planteil 1/1					
Dateiname 2026-07-17_Straße am Bahndamm_MH_Pflanzplan.dwg					
Blattgröße 841 x 594					