
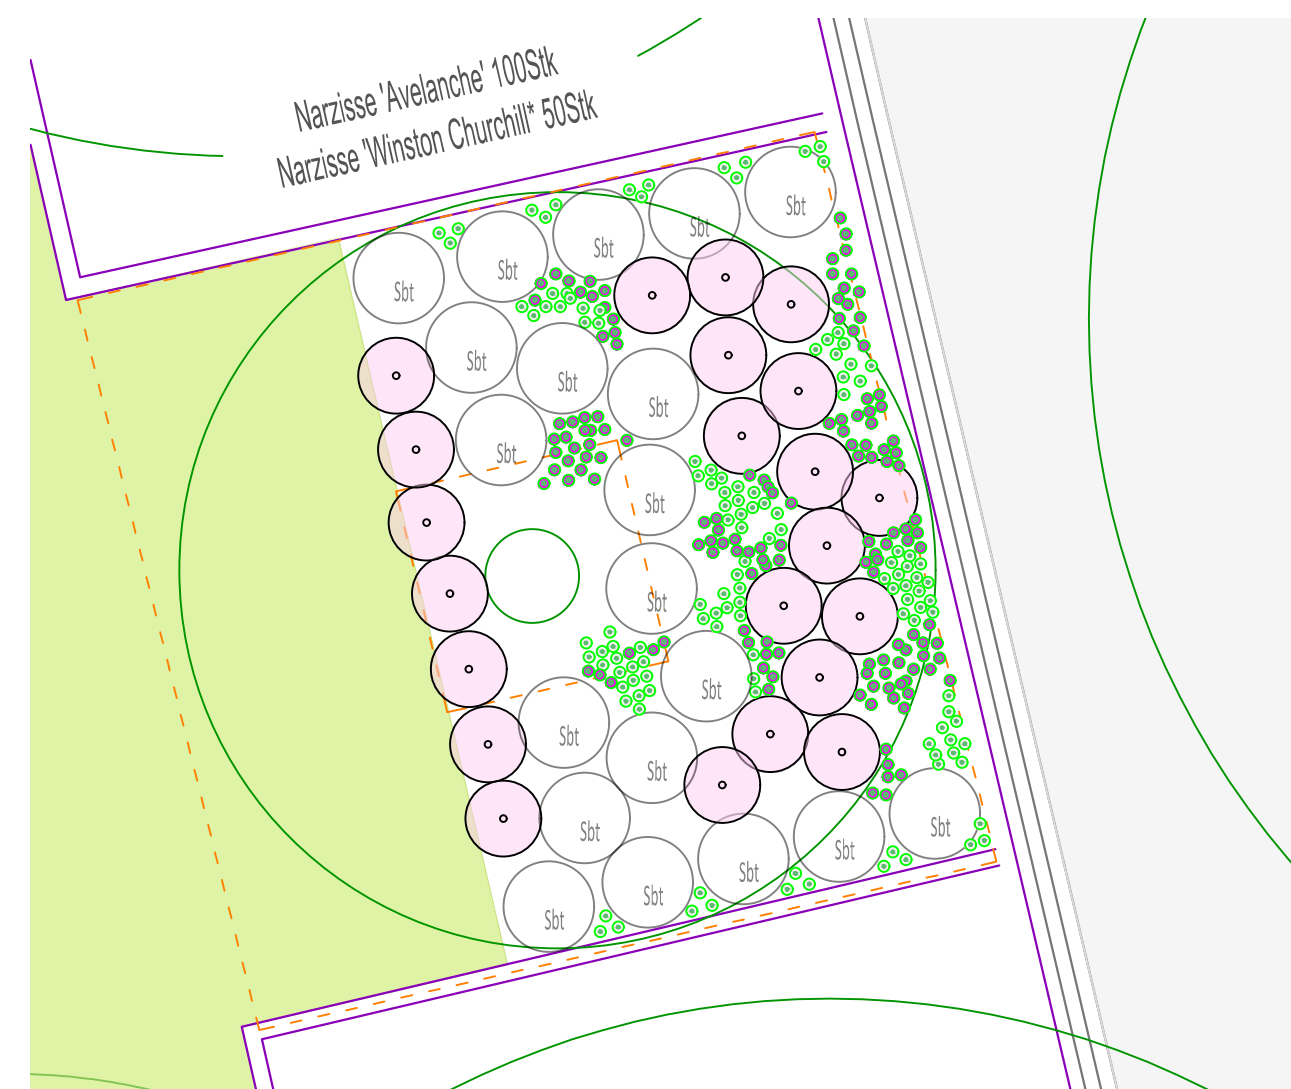
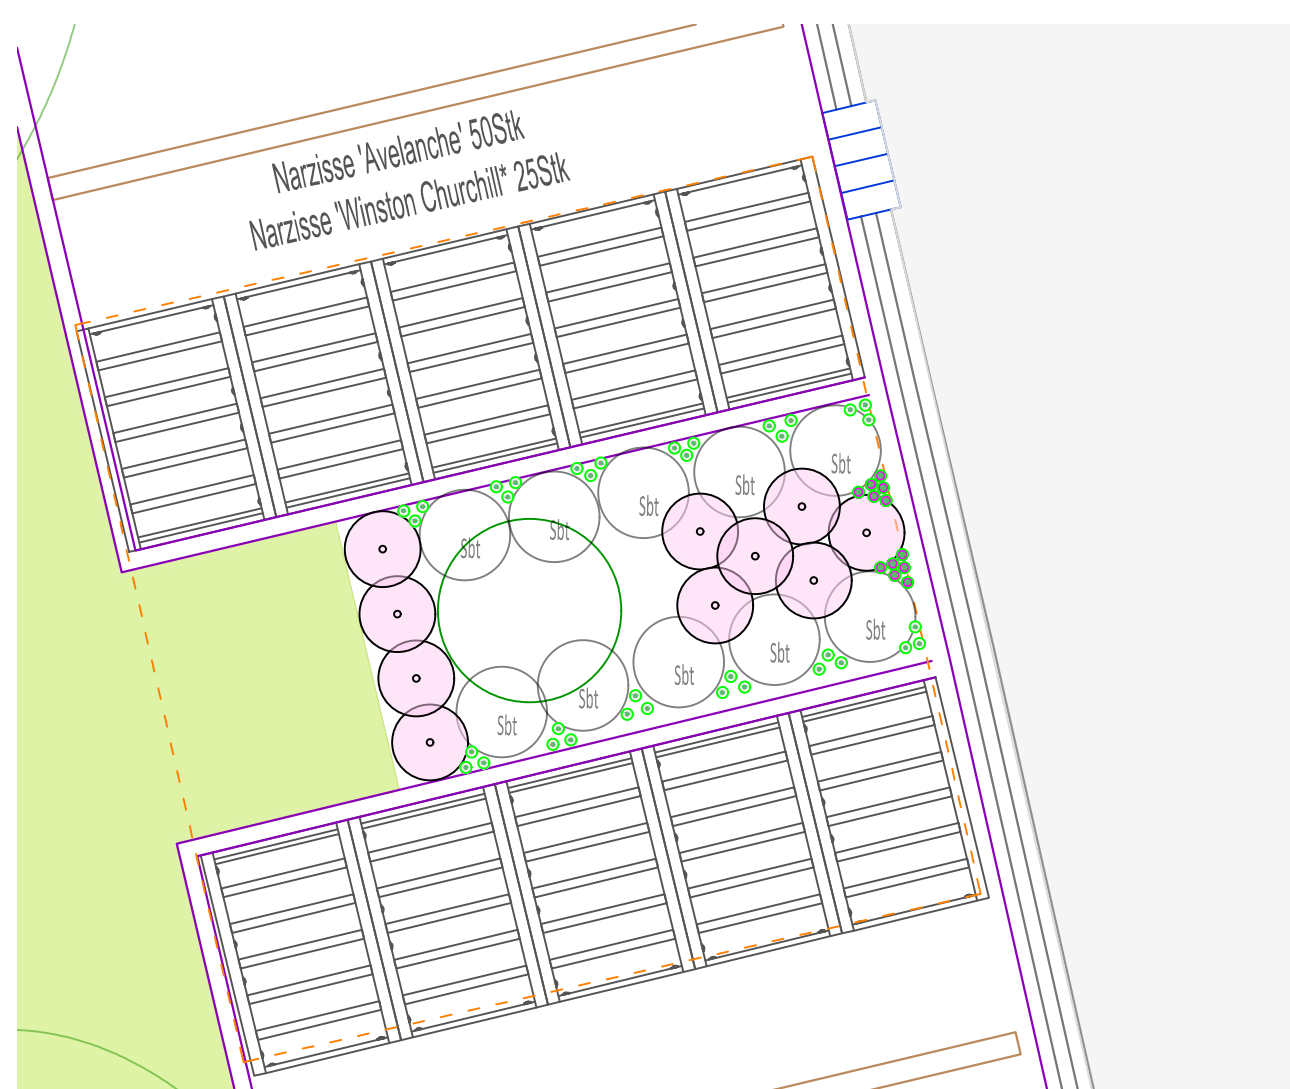
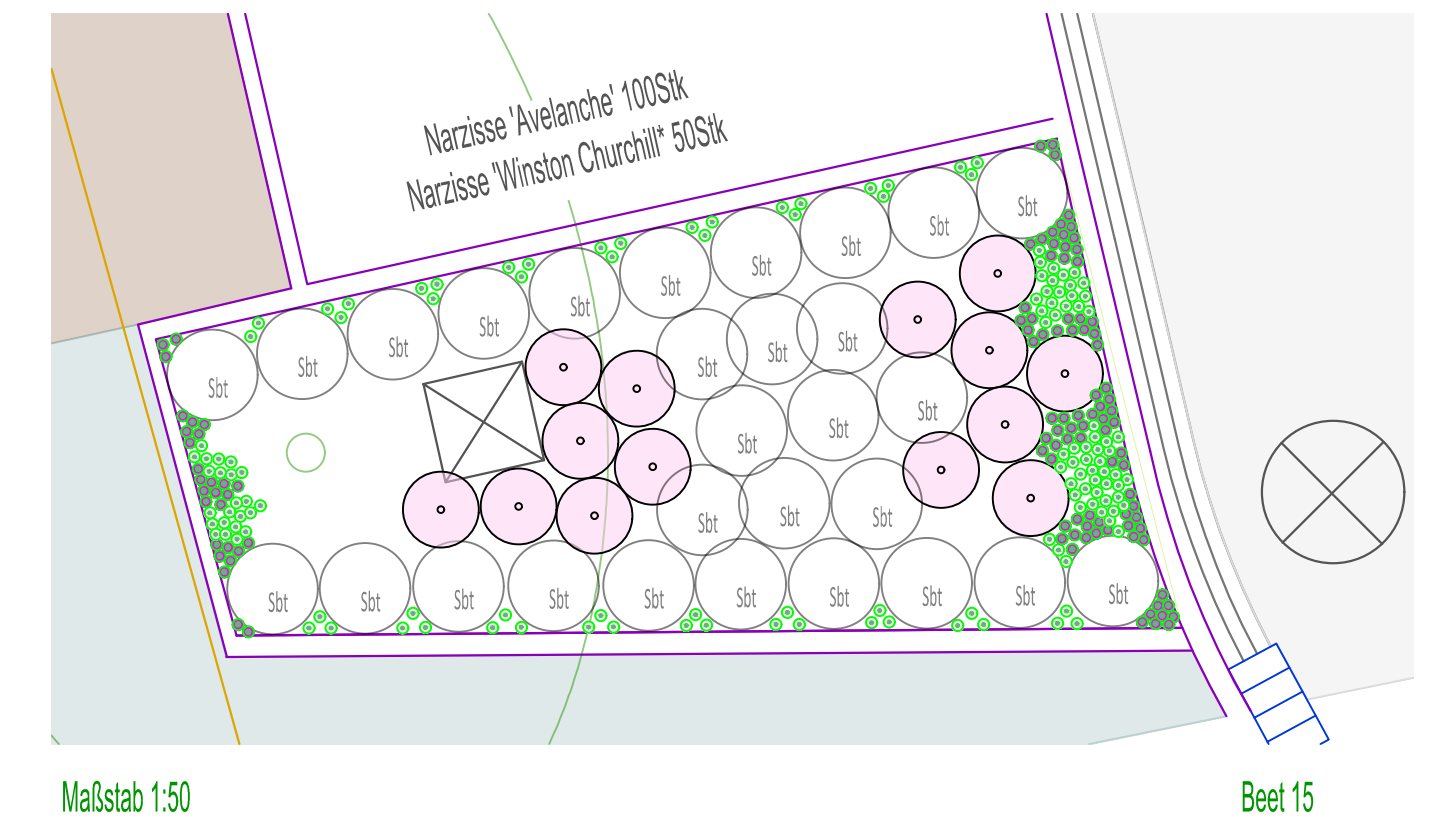
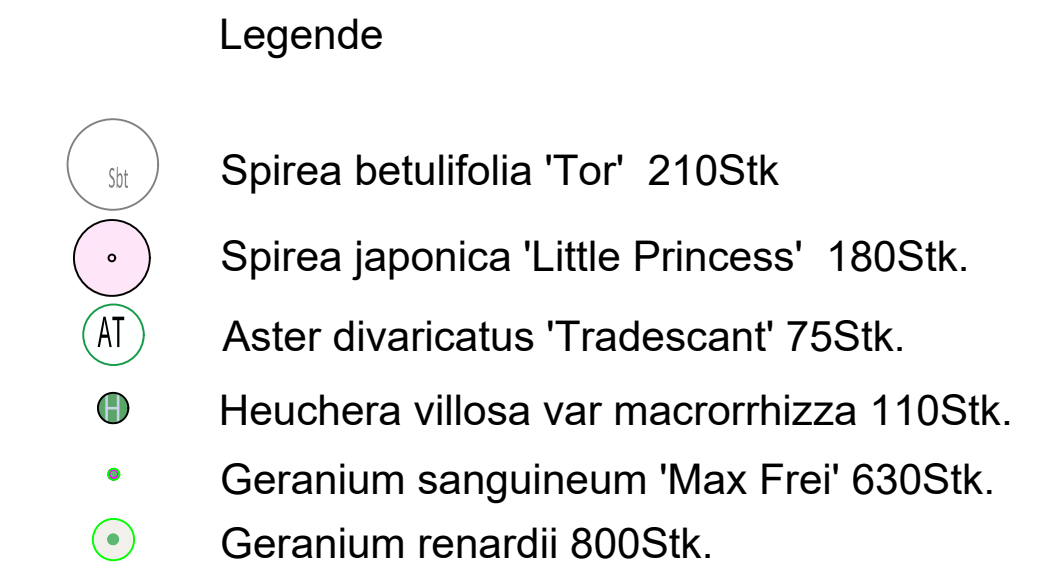
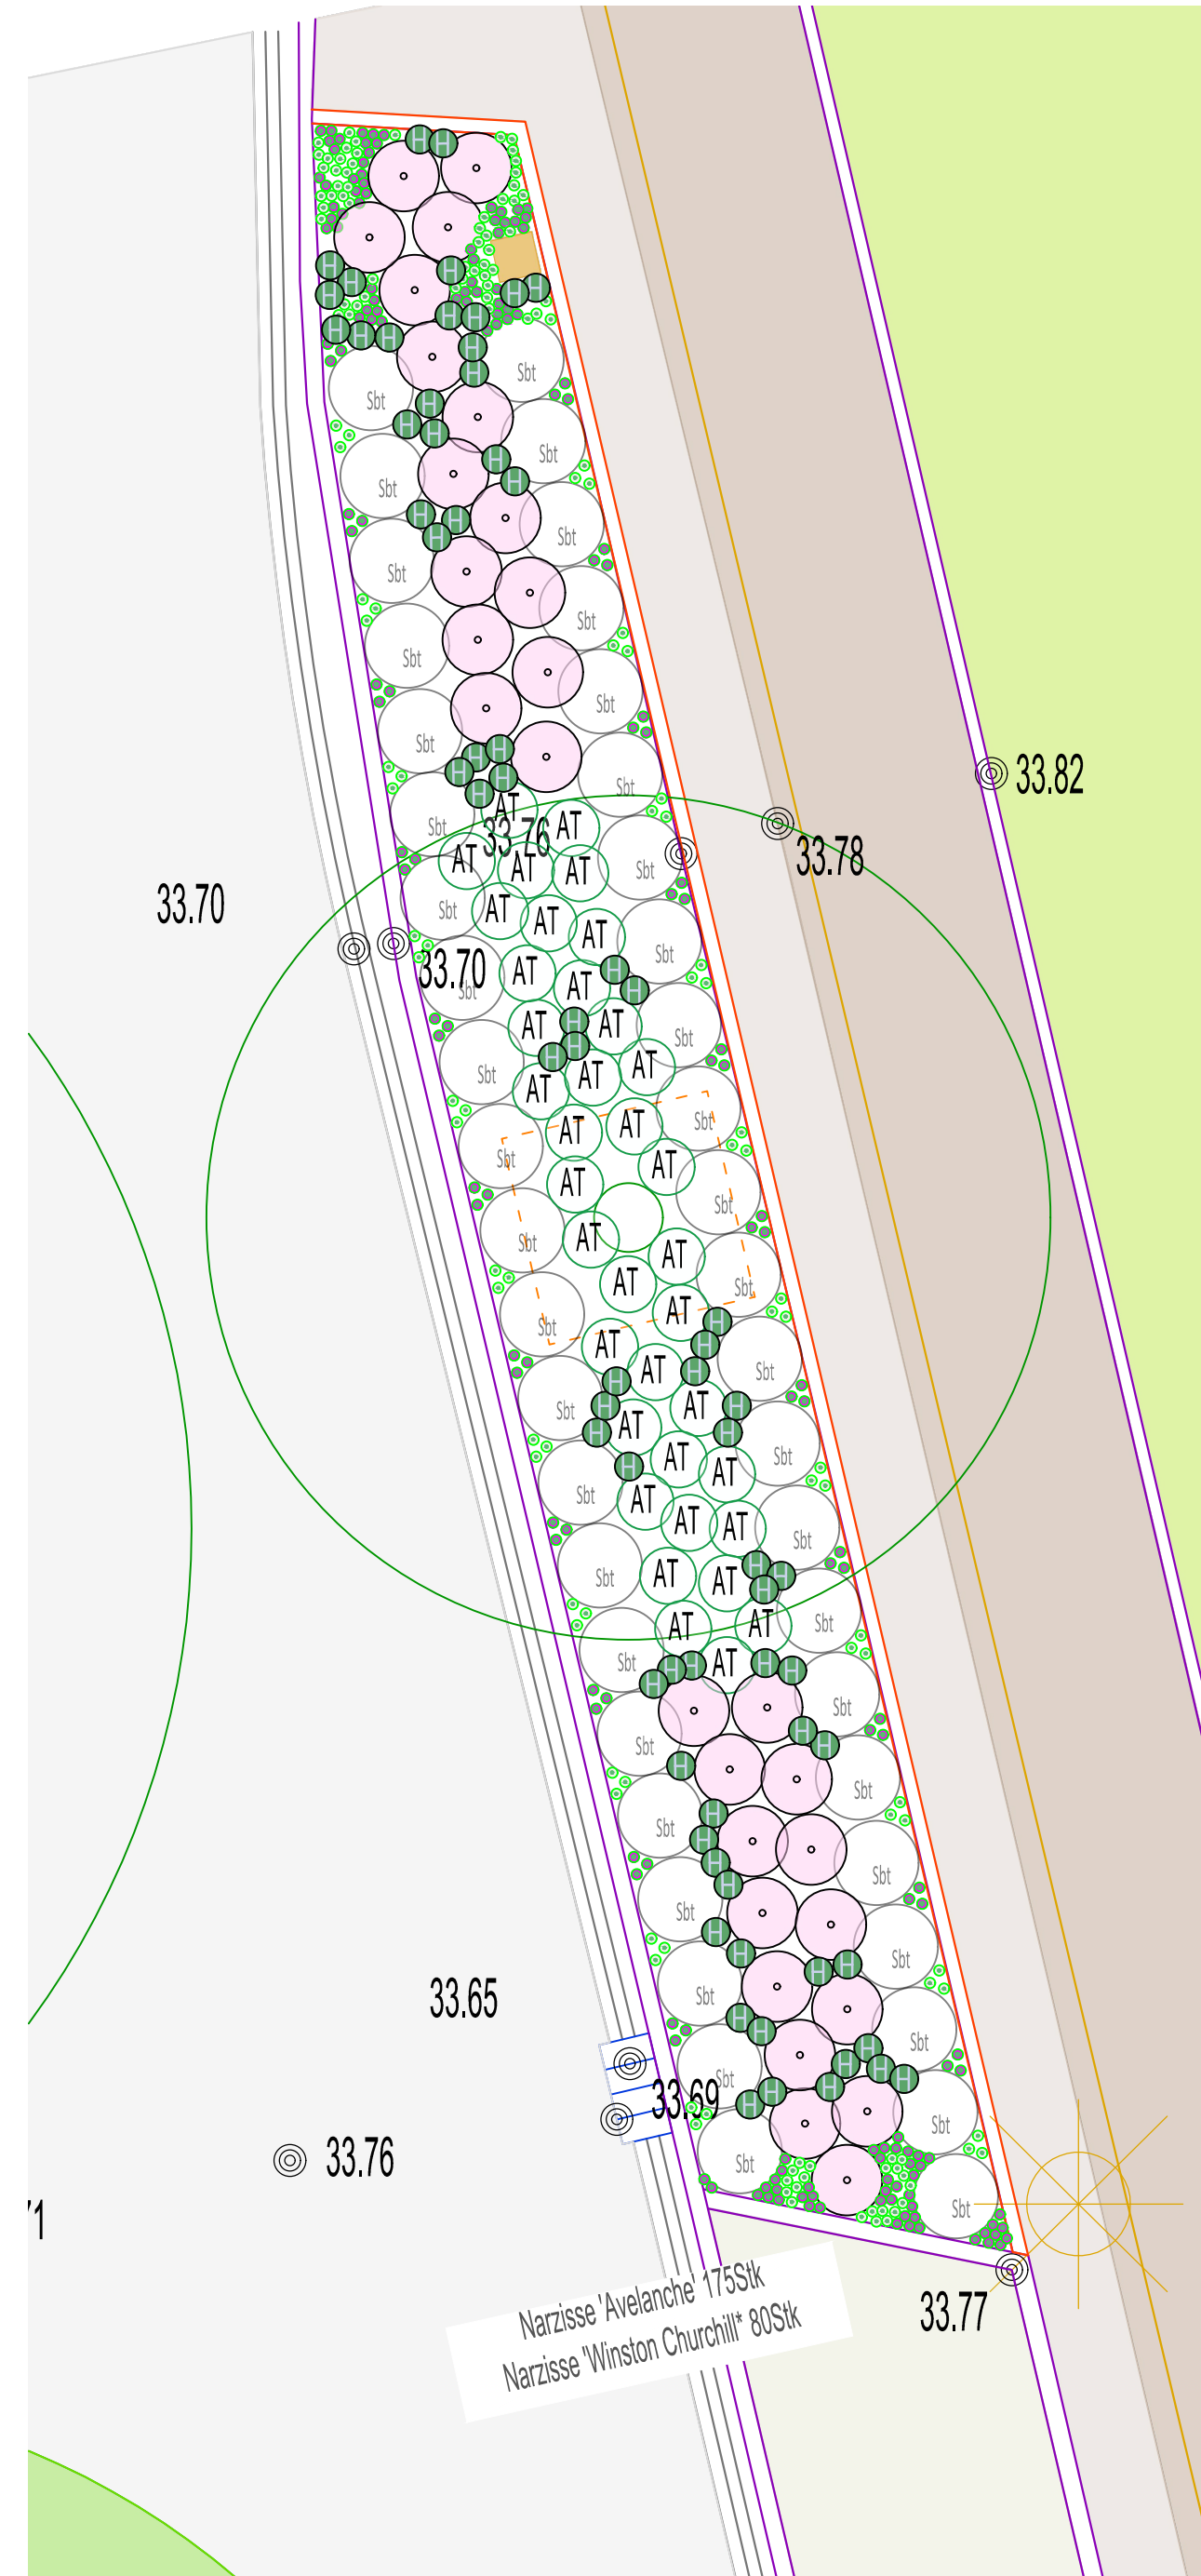


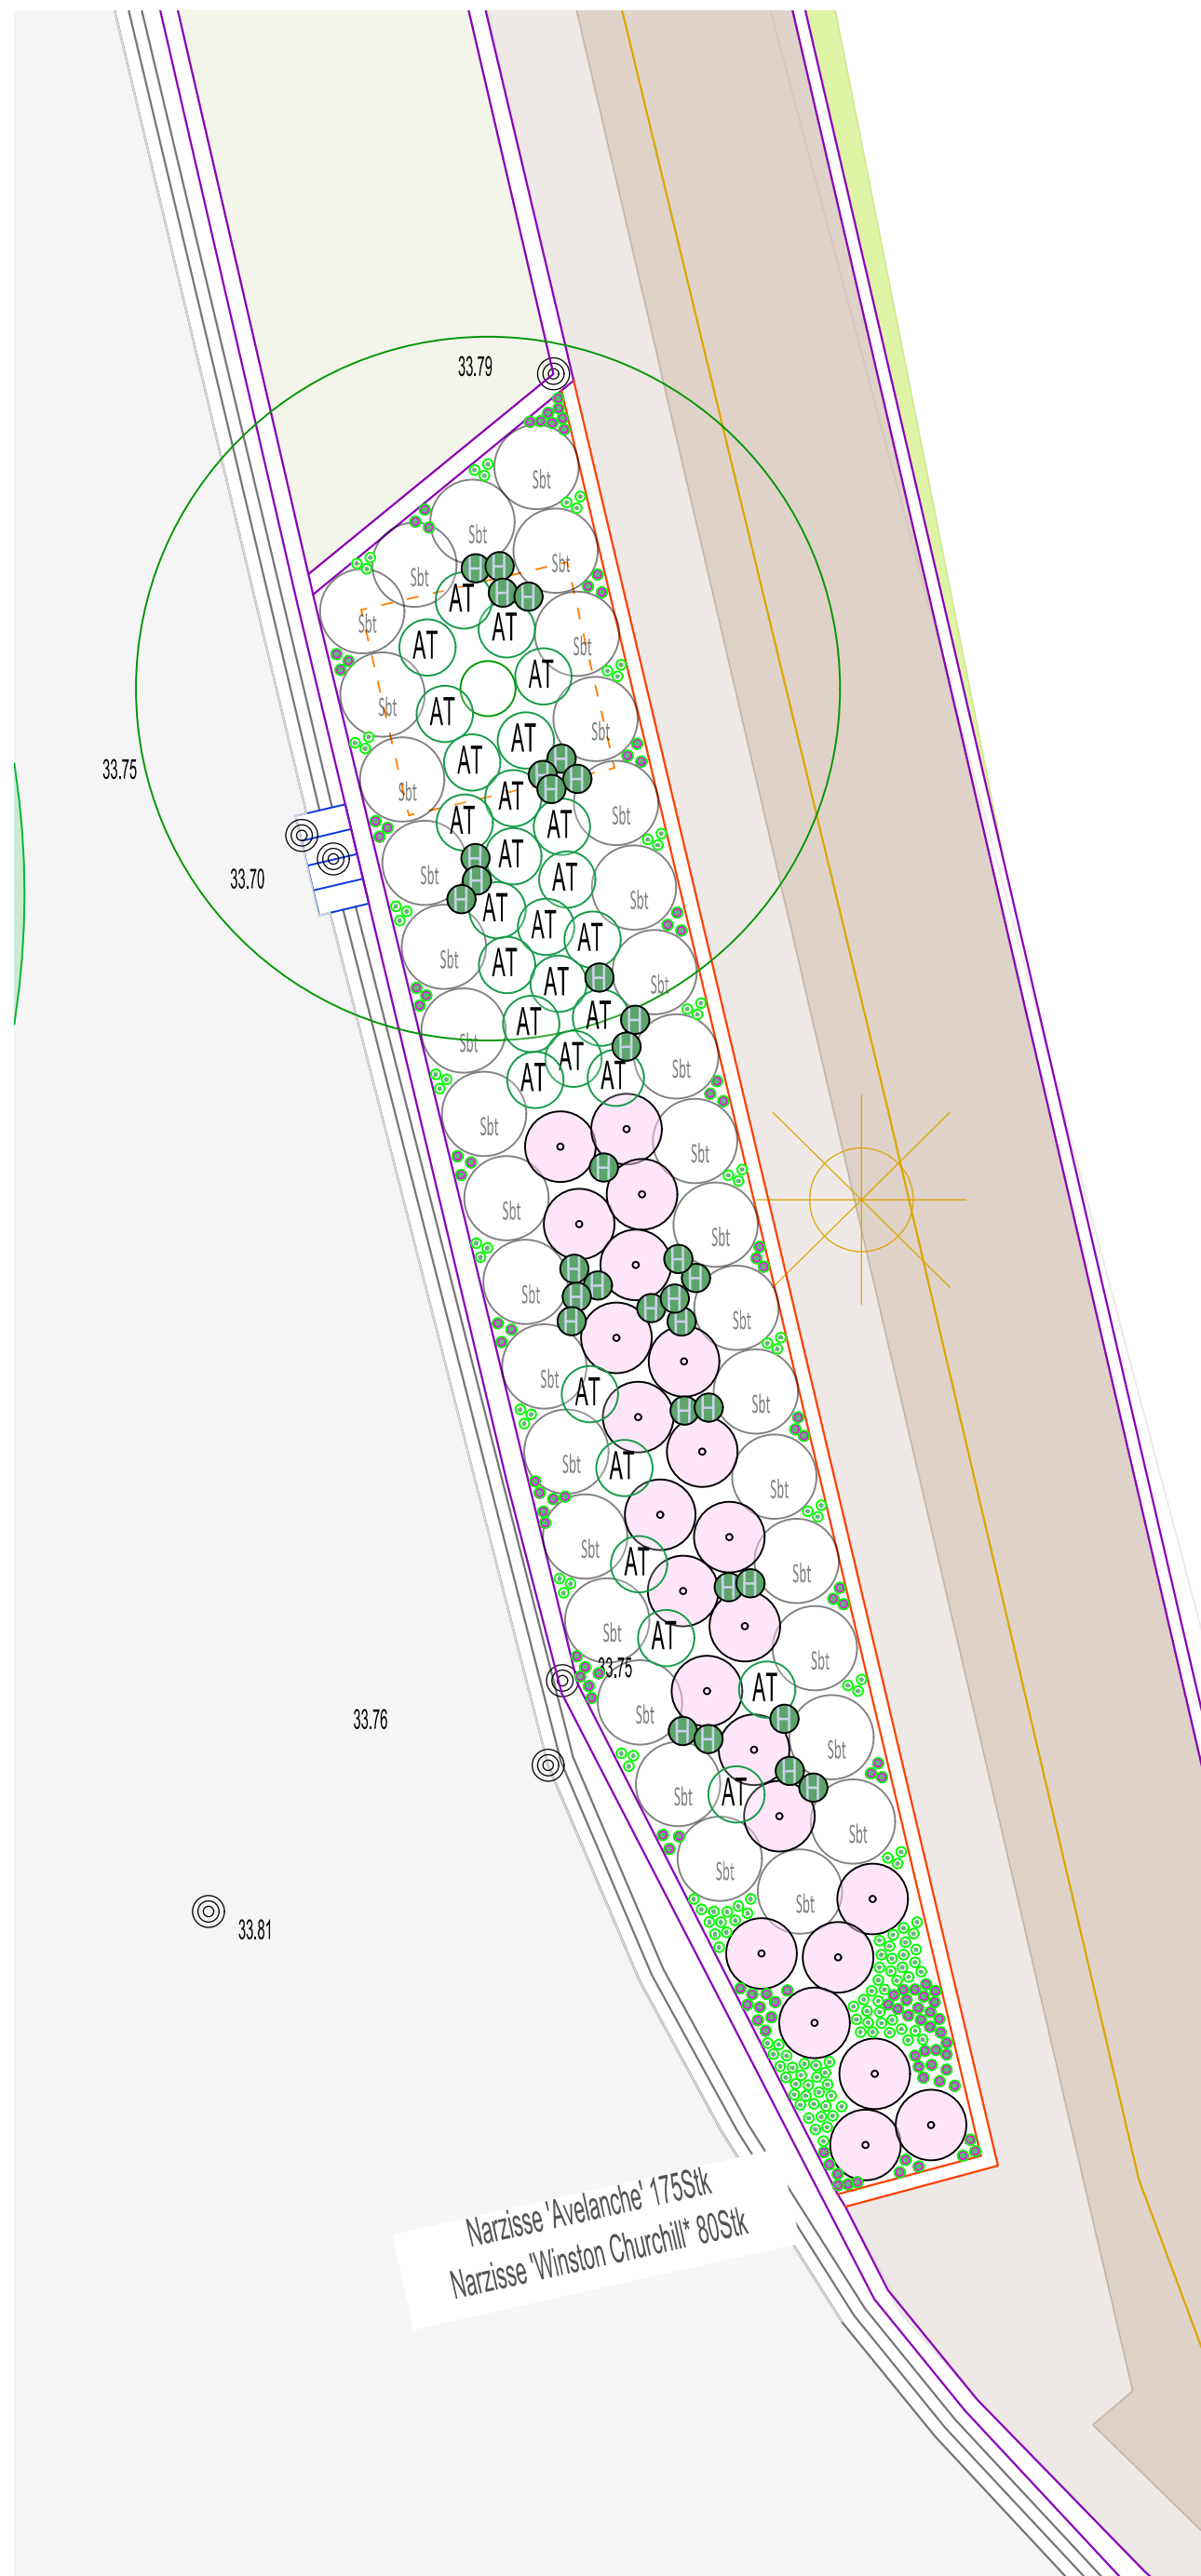

Änderungen									
Index	Art der Änderung					Datum		bearbeitet	
Außenanlagen-Nr.						Auftragnehmer			
Anschrift Am Bahndamm 16761 Hennigsdorf									
Maßnahmen-Nr. _____-____-____									
Maßnahme Standortoptimierung von Straßenbäumen – Straße am Bahndamm						Auftraggeber			
Planbezeichnung Pflanzplan									
Maßstab 1:50, 1:100									
gezeichnet: Datum Bearbeiter / -in geprüft: Datum Bearbeiter / -in						Stadt Hennigsdorf FD Öffentliche Anlagen Stadtverwaltung Hennigsdorf Rathausplatz 1 16761 Hennigsdorf			
Planteil 1/1									
Dateiname 2026-07-17_Straße am Bahndamm_MH_Pflanzplan.dwg									
Blattgröße 841 x 594									