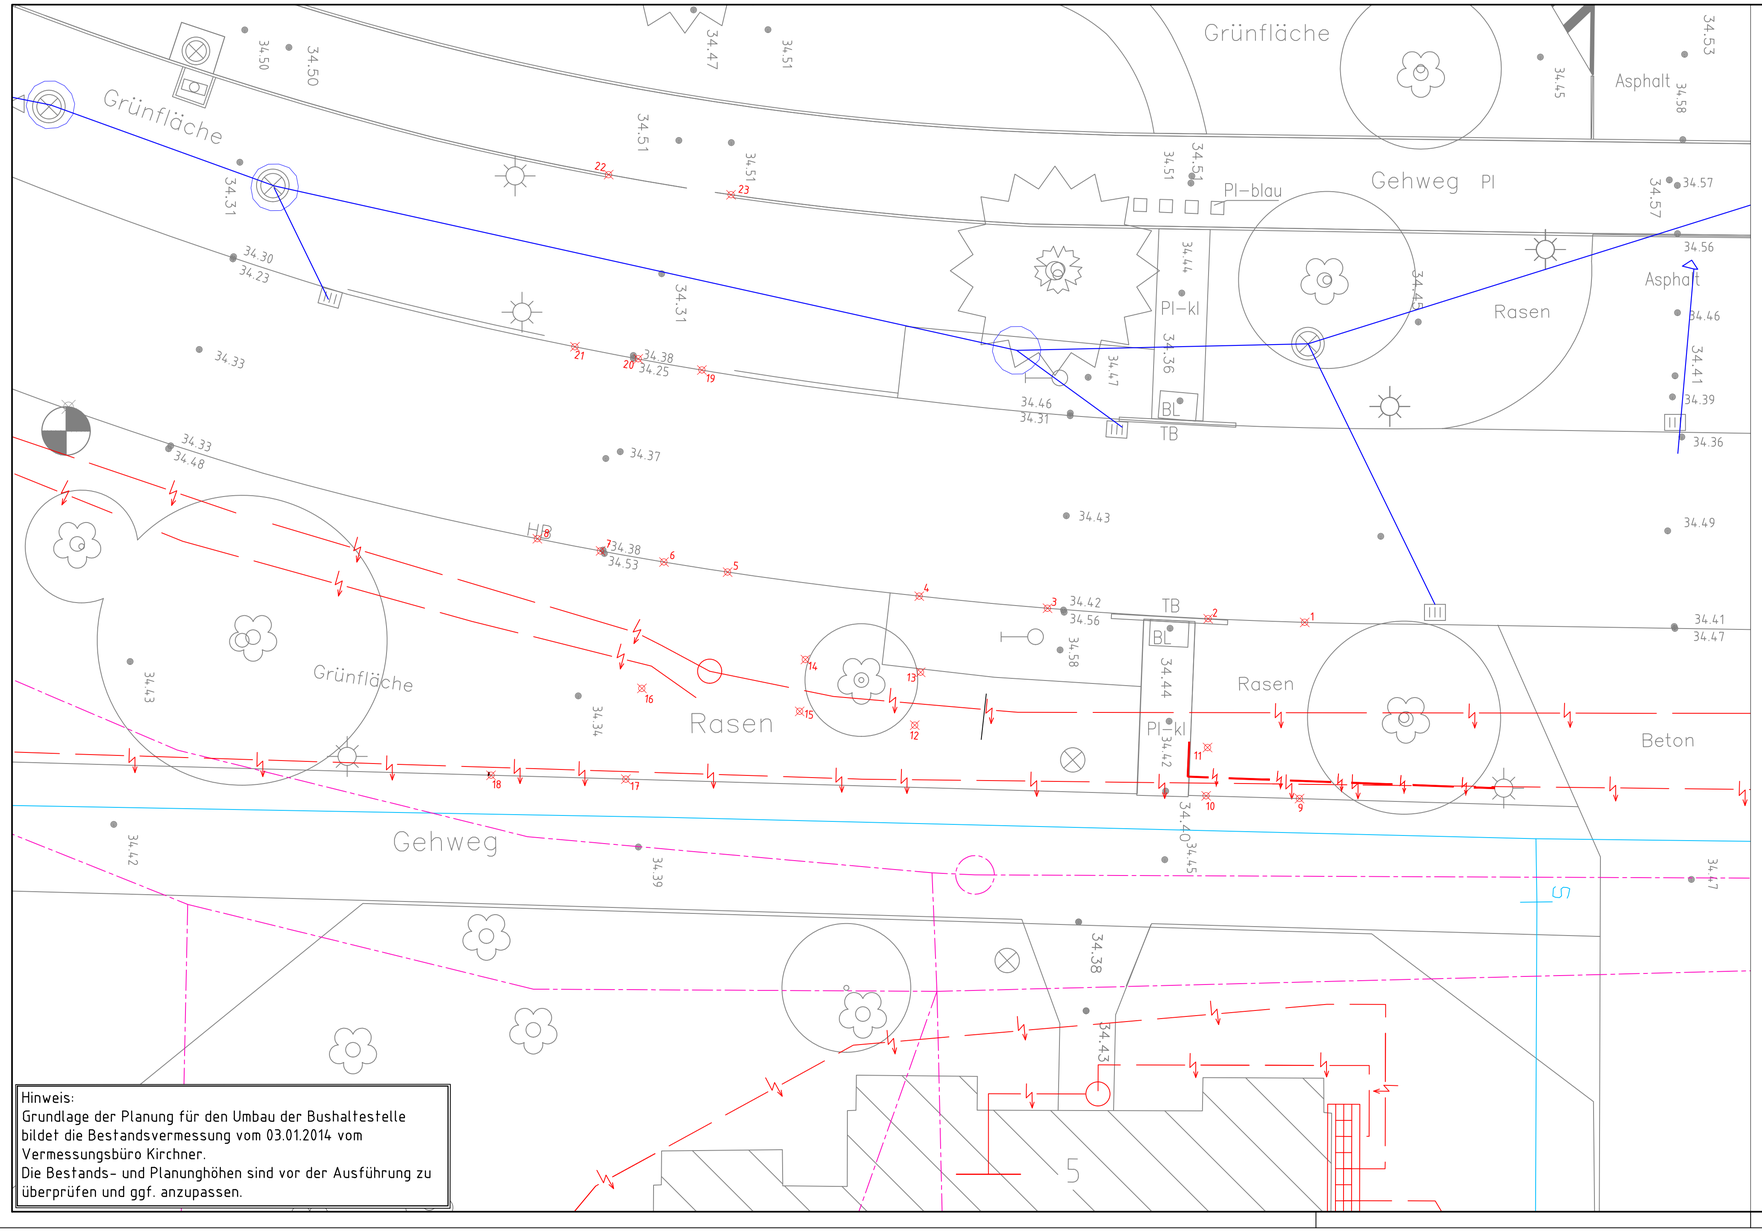

Hinweis:
Grundlage der Planung für den Umbau der Bushaltestelle bildet die Bestandsvermessung vom 03.01.2014 vom Vermessungsbüro Kirchner.
Die Bestands- und Planunghöhen sind vor der Ausführung zu überprüfen und ggf. anzupassen.

Legende - Versorgungseinrichtungen

- E- Erdkabe Bestand
- E- Erdkabe Planung
- Telekom
- Trinkwasser
- Regenwasser
- Schmutzwasser

Höhensystem: DHHN92 Koordinatensystem: ETRS89

bearbeitet	24.04.2026	
gezeichnet	24.04.2026	
geprüft	24.04.2026	

LAND BRANDENBURG

Stadt Hennigsdorf

AUSSCHREIBUNGSUNTERLAGE

Unterlage: 16
Blatt Nr. 1
Reg.Nr.

	Datum	Zeichen
bearbeitet		
geprüft		

26.B001
Neubau Bushaltestelle 69
Rigaer Straße

Medien- und Bestandsplan

Maßstab: 1:100

Aufgestellt:
Hennigsdorf, den _____
Stadt Hennigsdorf

Geprüft:

750x385