Königs Wusterhausen

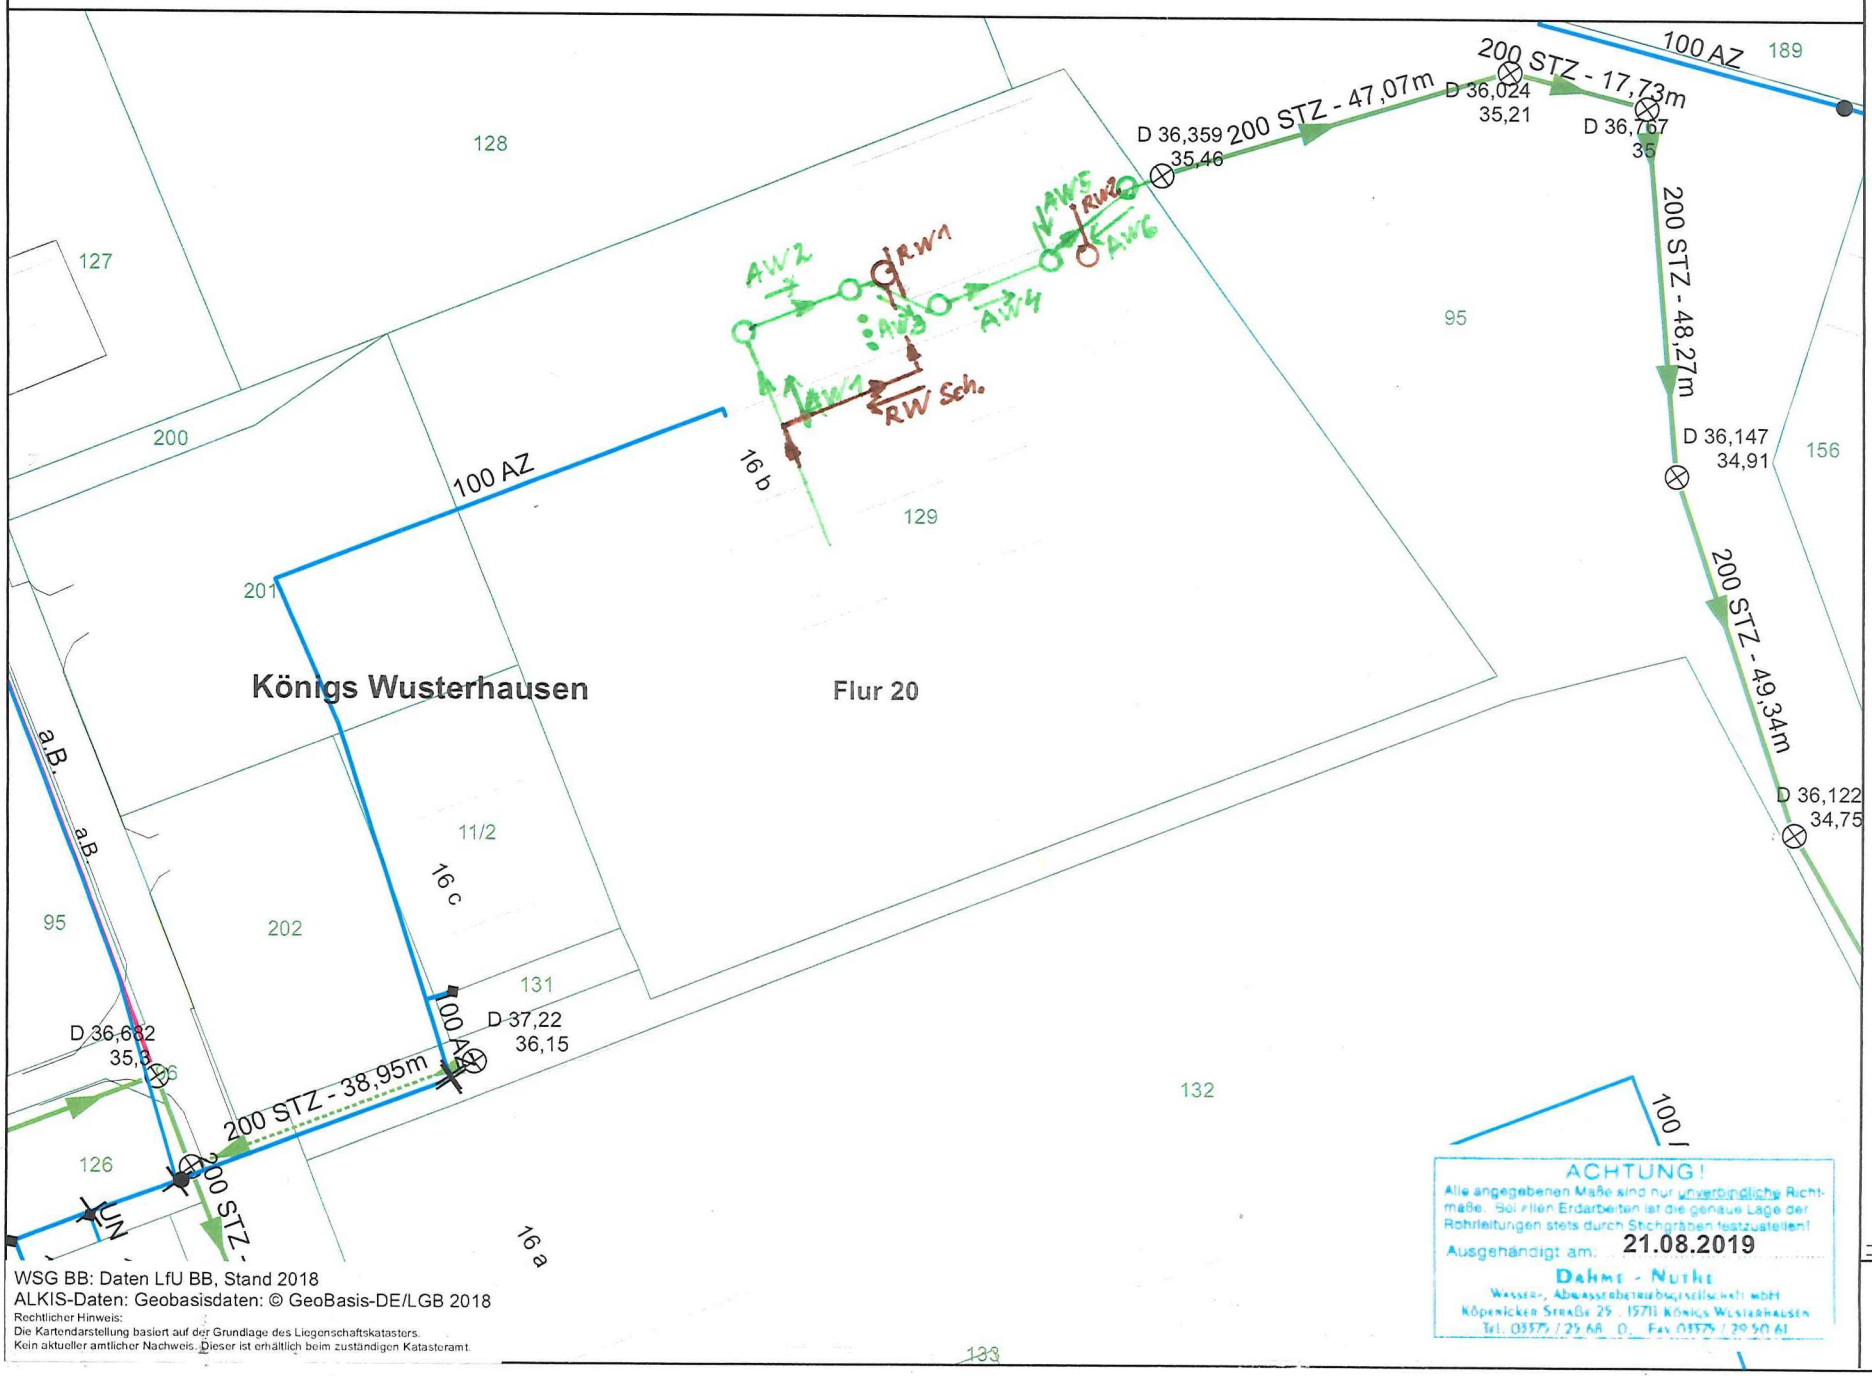

WSG BB: Daten LfU BB, Stand 2018
ALKIS-Daten: Geobasisdaten: © GeoBasis-DE/LGB 2018

Rechtlicher Hinweis:
Die Kartendarstellung basiert auf der Grundlage des Liegenschaftskatasters.
Kein aktueller amtlicher Nachweis. Dieser ist erhältlich beim zuständigen Katasteramt.

Trinkwasser
- Wasserwerke
- Hochbehälter
- Druckerhöhungsanlage

TW-Hausanschlüsse
- HA-Schacht
- HA-Rohrende
- HA - nachrichtlich (K)
- TW-HA-Abzweige

TW-Einbauteile/Armaturen
- Wasserzähler
- Inspektionsöffnung
- spez. Bauelement
- Hydrant
- Schieber
- Klappe
- Ventil
- Entleerung

TW-Leitungen
- Trinkwasserleitung
- TWL, a.B.
- TWL, n. BF.
- TW-Hausanschlußleitung

Abwasser
- Kläranlage
- Vakuumstation
- Hauptpumpwerk
- Abwasserpumpwerk
- Regenwasserpumpwerk
- Hauspumpwerk

AW-Schächte
- Absturzschacht
- Abwasserschacht
- Anlagenschacht

AW-Einbauteil/Armaturen
- Hydrant
- Schieber
- Klappe
- Ventil
- Entleerung
- sonstiges
- spez. Bauelement
- Inspektionsöffnung

AW-Hausanschlüsse
- Hausanschlussschacht
- Leitungsabschluss
- AW-HA-Abzweige

AW-HA-Leitungen
- Hausanschluss KS
- Hausanschluss DS/VS
- Hausanschluss KR

AW-Kanäle/Leitungen
- KS, in Betrieb
- DS, in Betrieb
- VS, in Betrieb
- Abwasser, a.B.
- Abwasser, keine BF
- KR, in Betrieb
- DR, in Betrieb
- Steuerkabel
- Schutzrohre

Maßstab: 1:1.000

DNWAB