


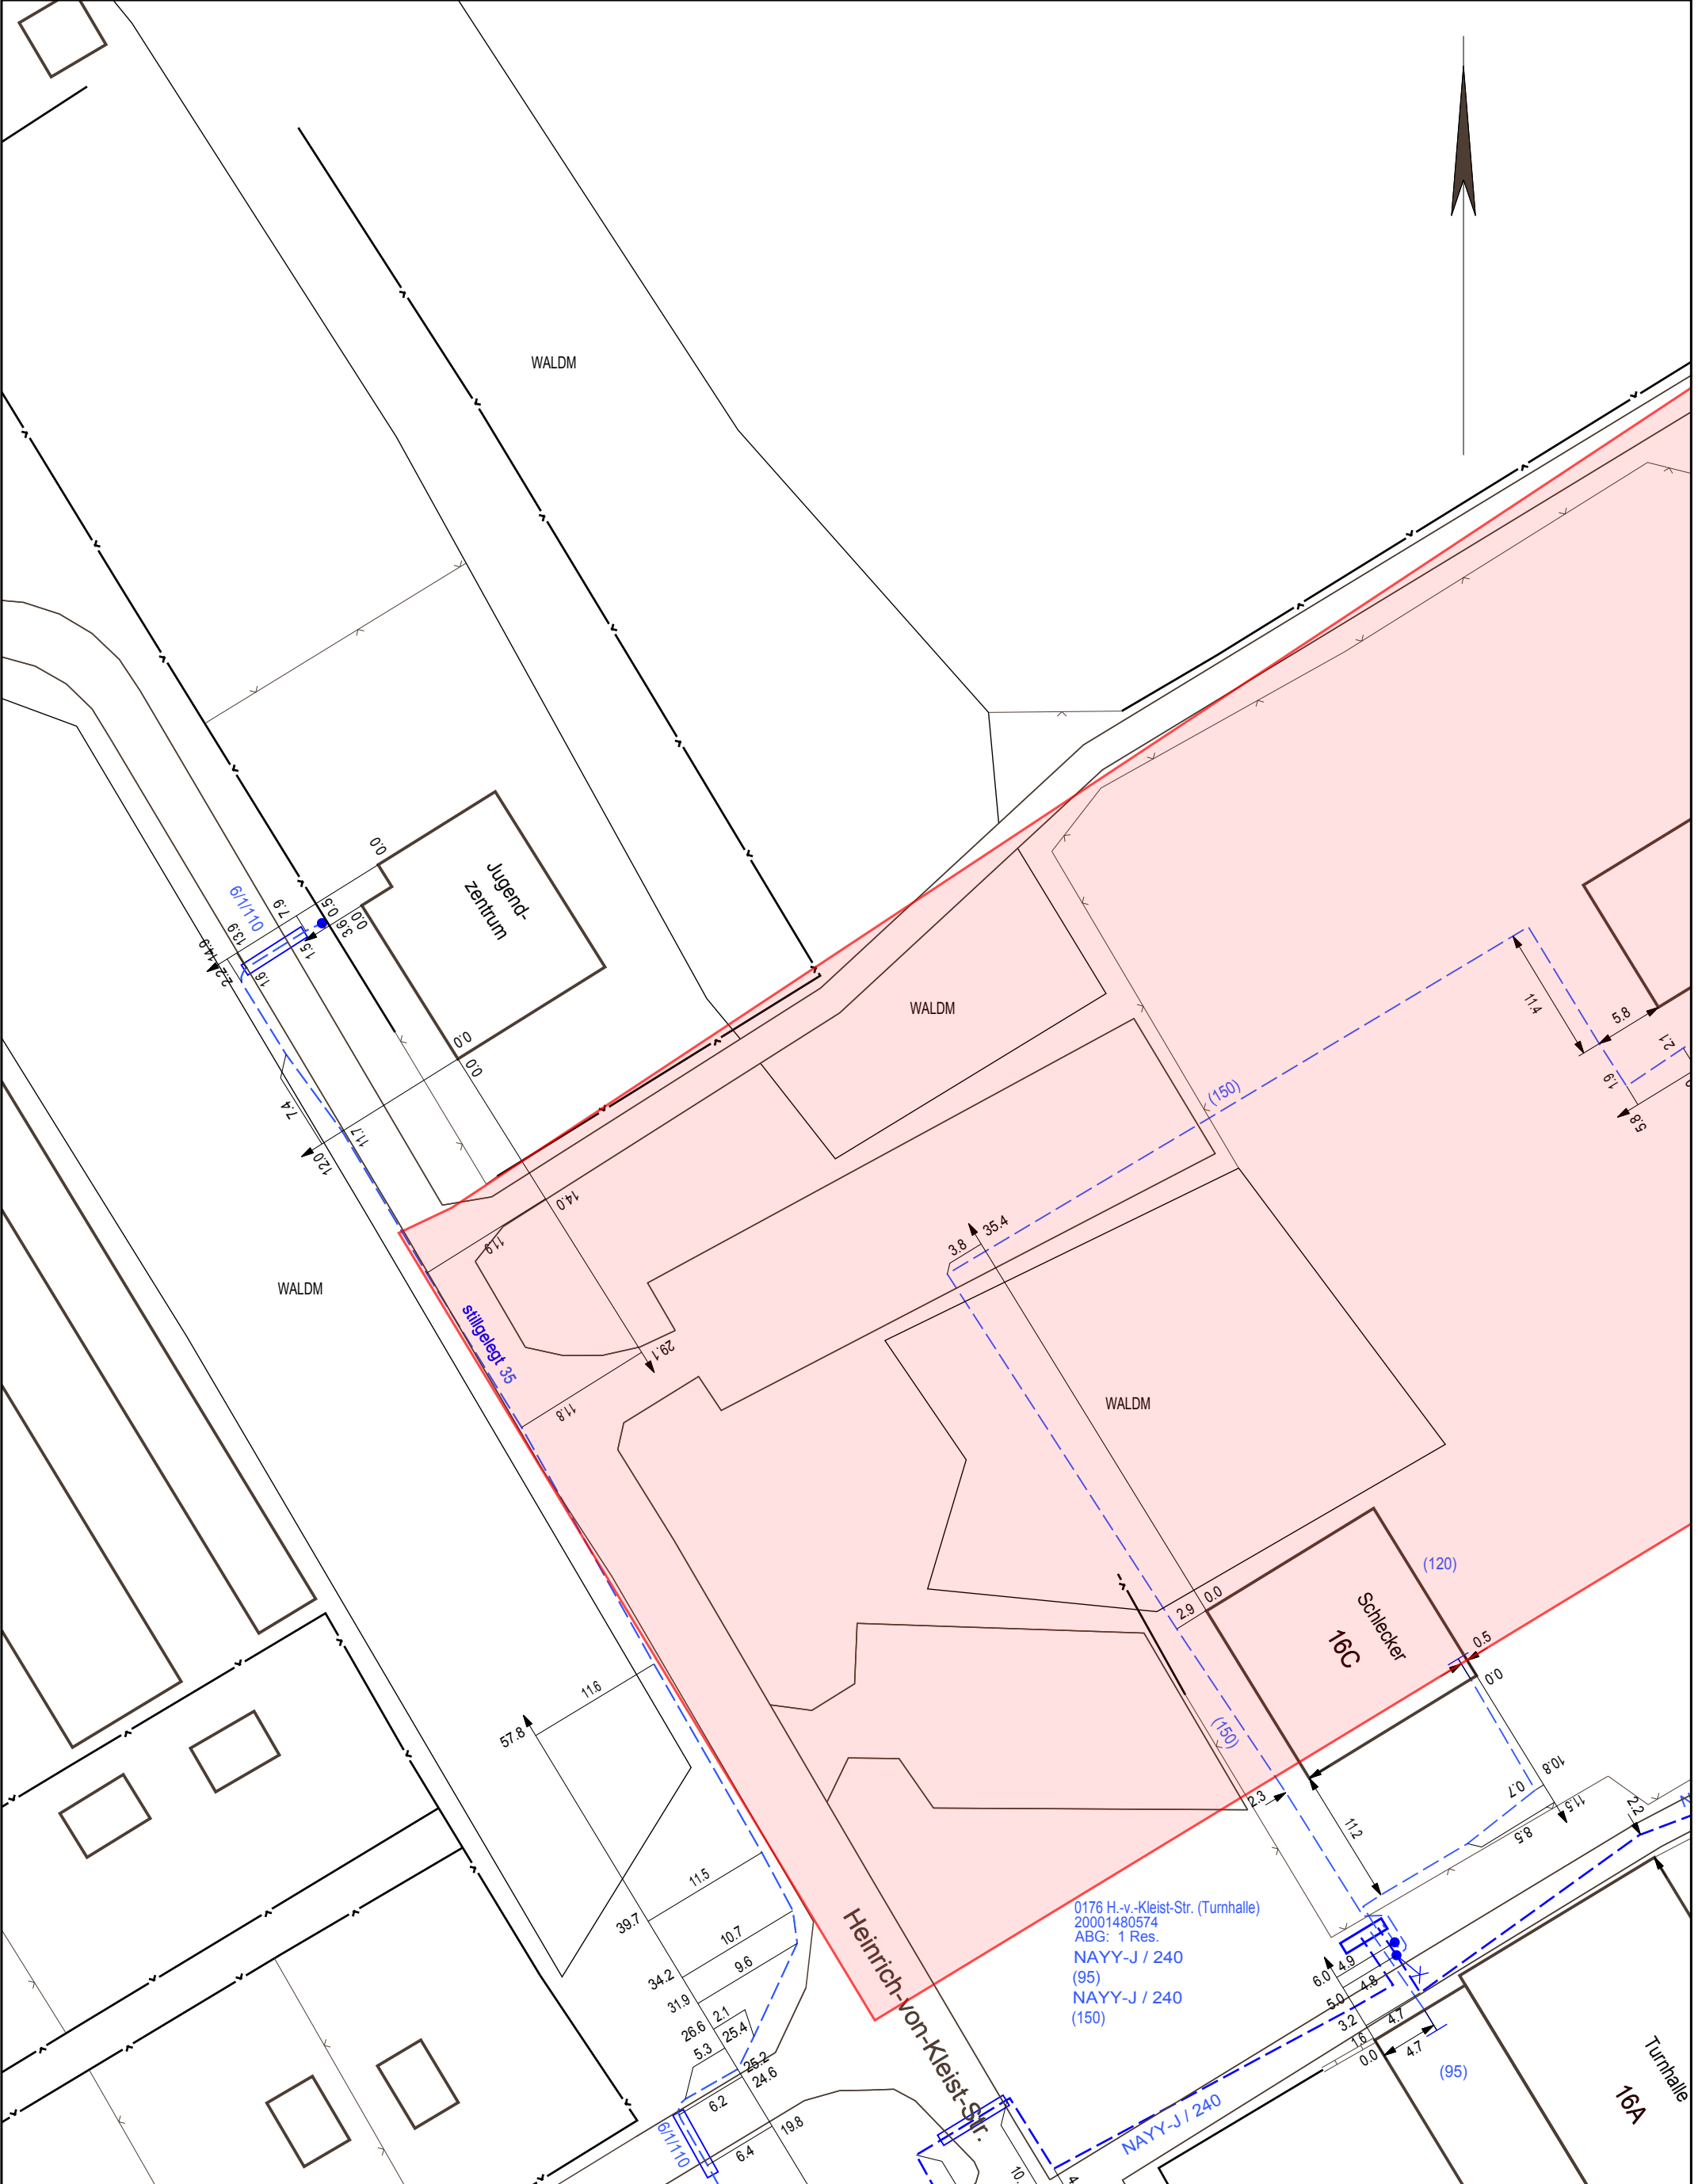

Die Karte ist Eigentum der E.DIS Netz GmbH.
Sie ist nur für den internen Verwendungszweck zu nutzen
und muss datensicher entsorgt werden.
Nachdruck oder Vervielfältigung nur mit Genehmigung des Eigentümers.


1:500

Kartenname: Gesamtmedienplan
Anfragenummer: 1698800-EDIS
Plannummer: 1
zuständig: MB Königs Wusterhausen
Ausgabedatum: 18.02.2026

Ort/Ortsteil: Königs Wusterhausen

Straße: Heinrich-von-Kleist-Straße
16b

- Farblegende**
- Strom-HS
 - Strom-MS
 - Strom-NS
 - Fernmelde
 - Gas-HD
 - Gas-MD
 - Gas-ND
 - Straßenbel.

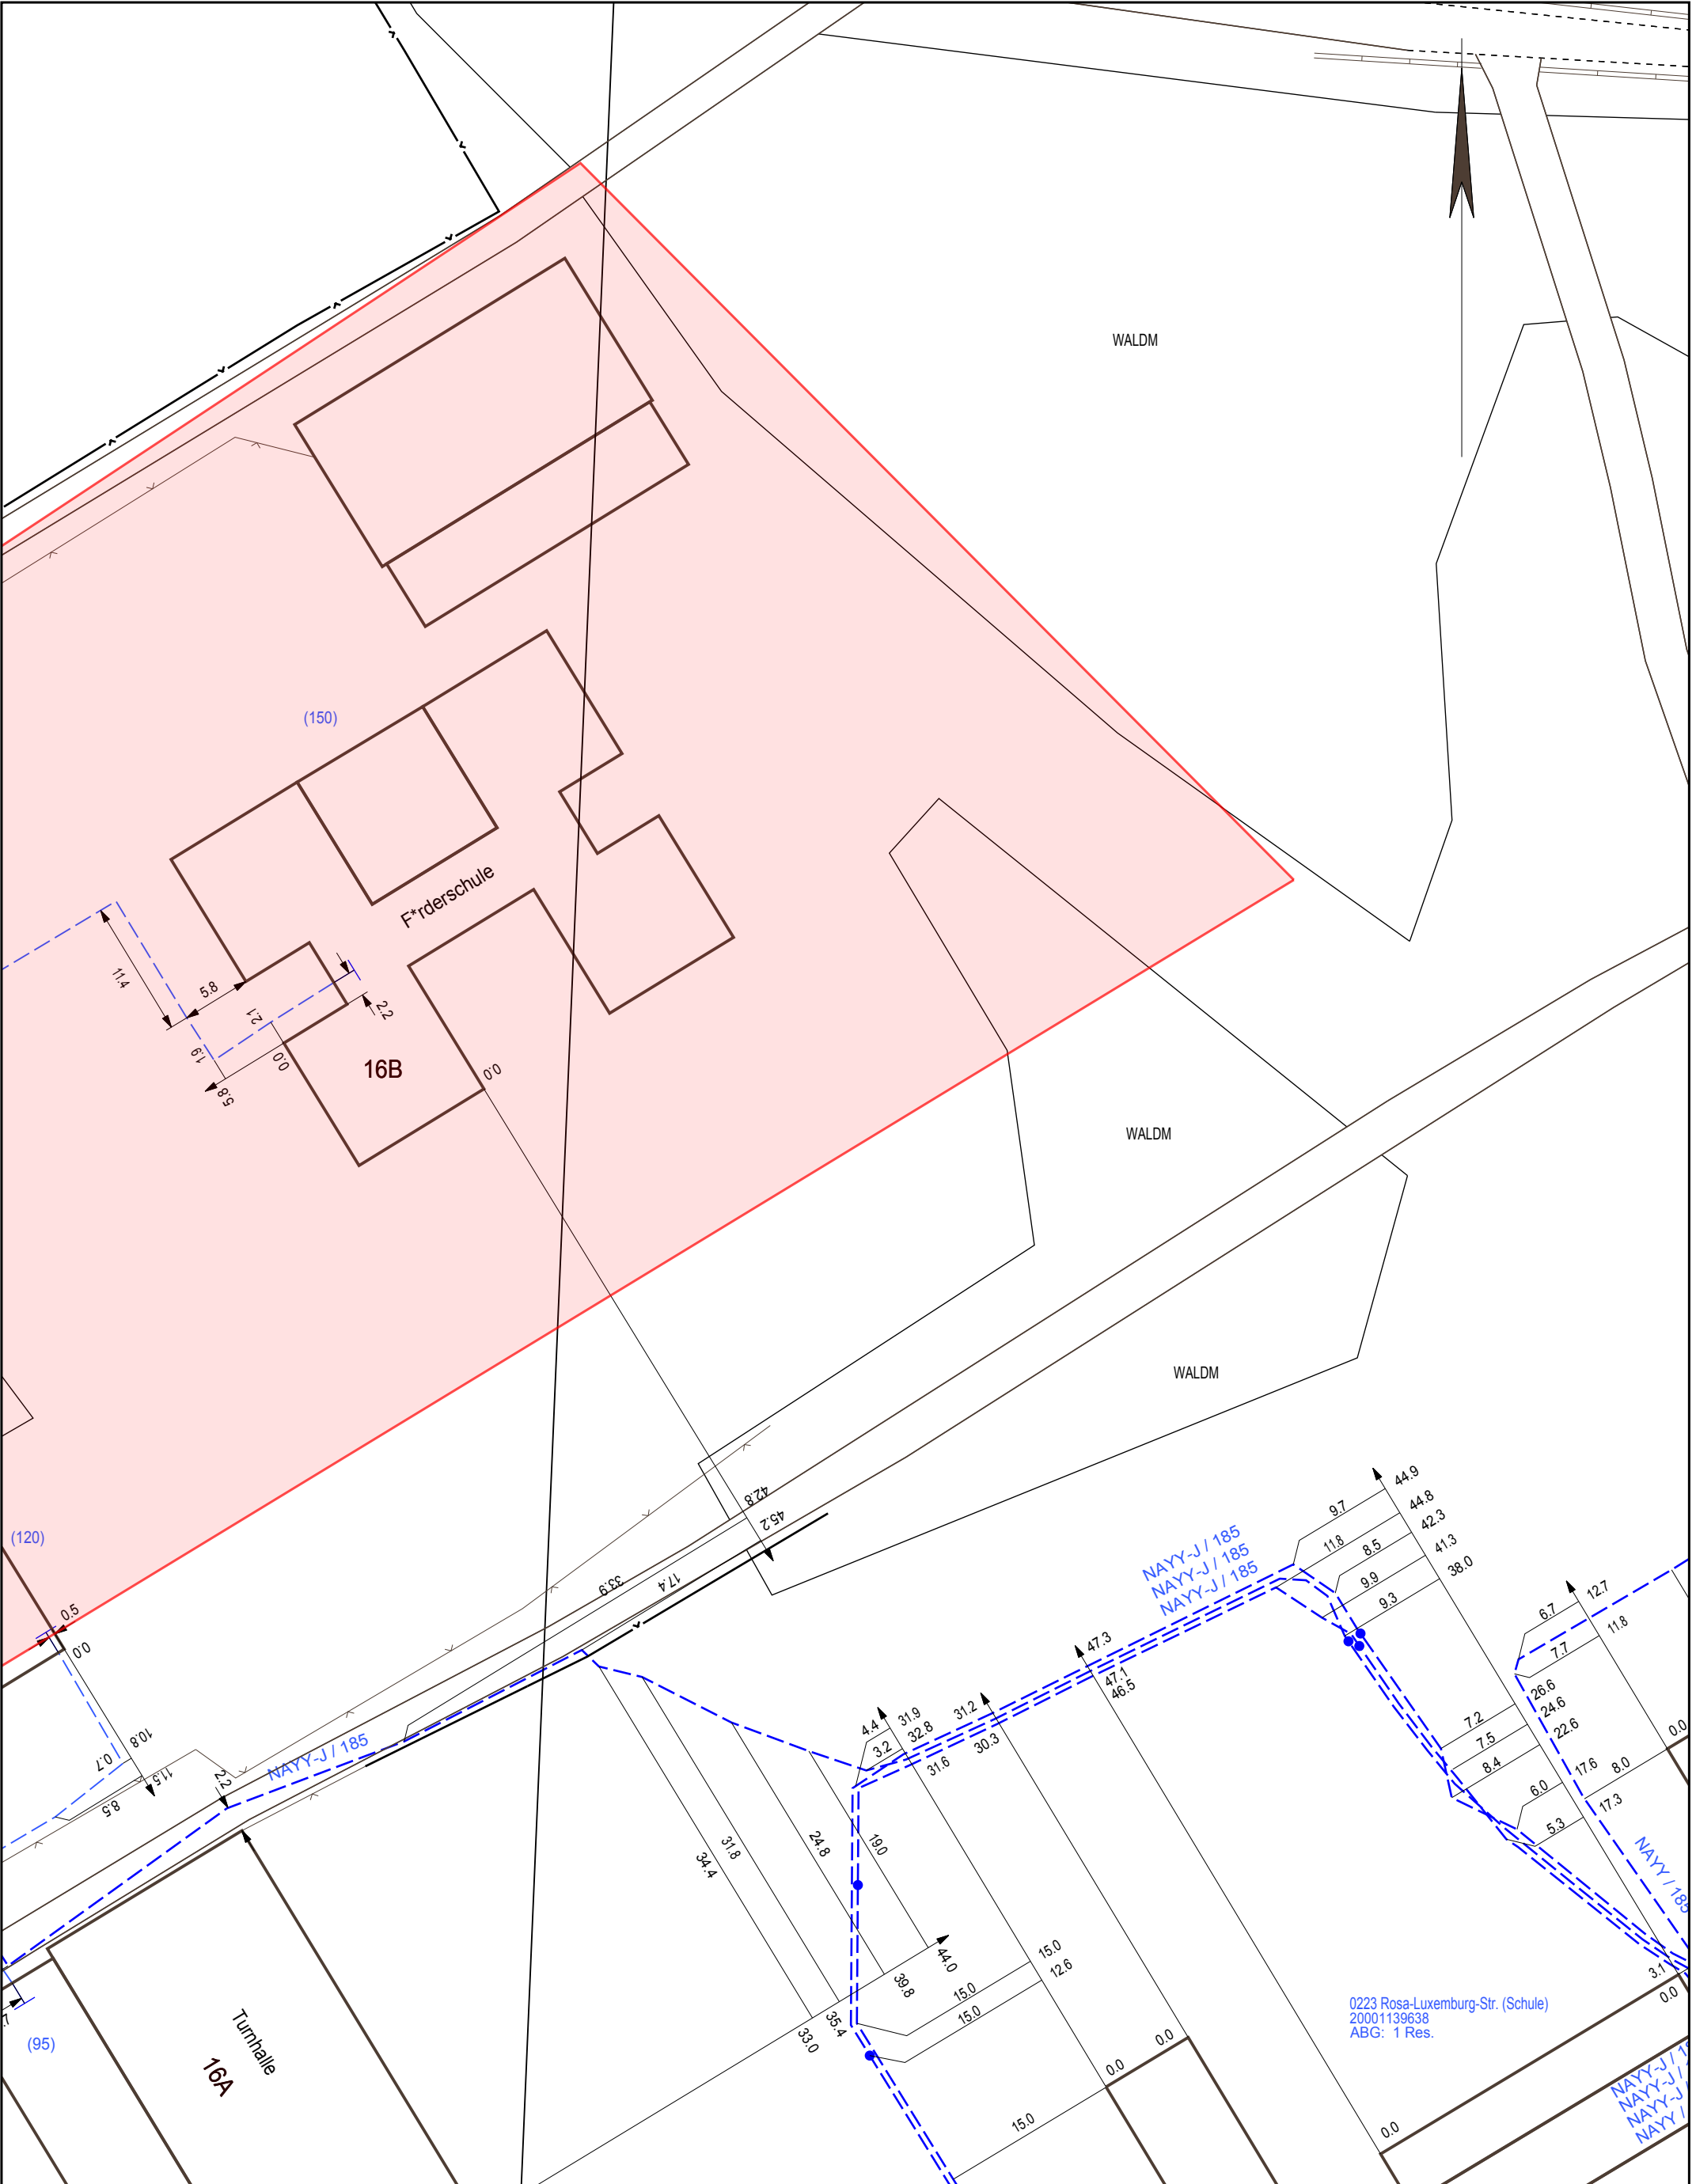

		Die Karte ist Eigentum der E.DIS Netz GmbH. Sie ist nur für den internen Verwendungszweck zu nutzen und muss datensicher entsorgt werden. Nachdruck oder Vervielfältigung nur mit Genehmigung des Eigentümers.	1:500
	Kartenname: Gesamtmedienplan Anfragenummer: 1698800-EDIS Plannummer: 2 zuständig: MB Königs Wusterhausen Ausgabedatum: 18.02.2026	Ort/Ortsteil: Königs Wusterhausen Straße: Heinrich-von-Kleist-Straße 16b	Farblegende ■ Strom-HS ■ Strom-MS ■ Strom-NS ■ Fernmelde ■ Gas-HD ■ Gas-MD ■ Gas-ND ■ Straßenbel.