

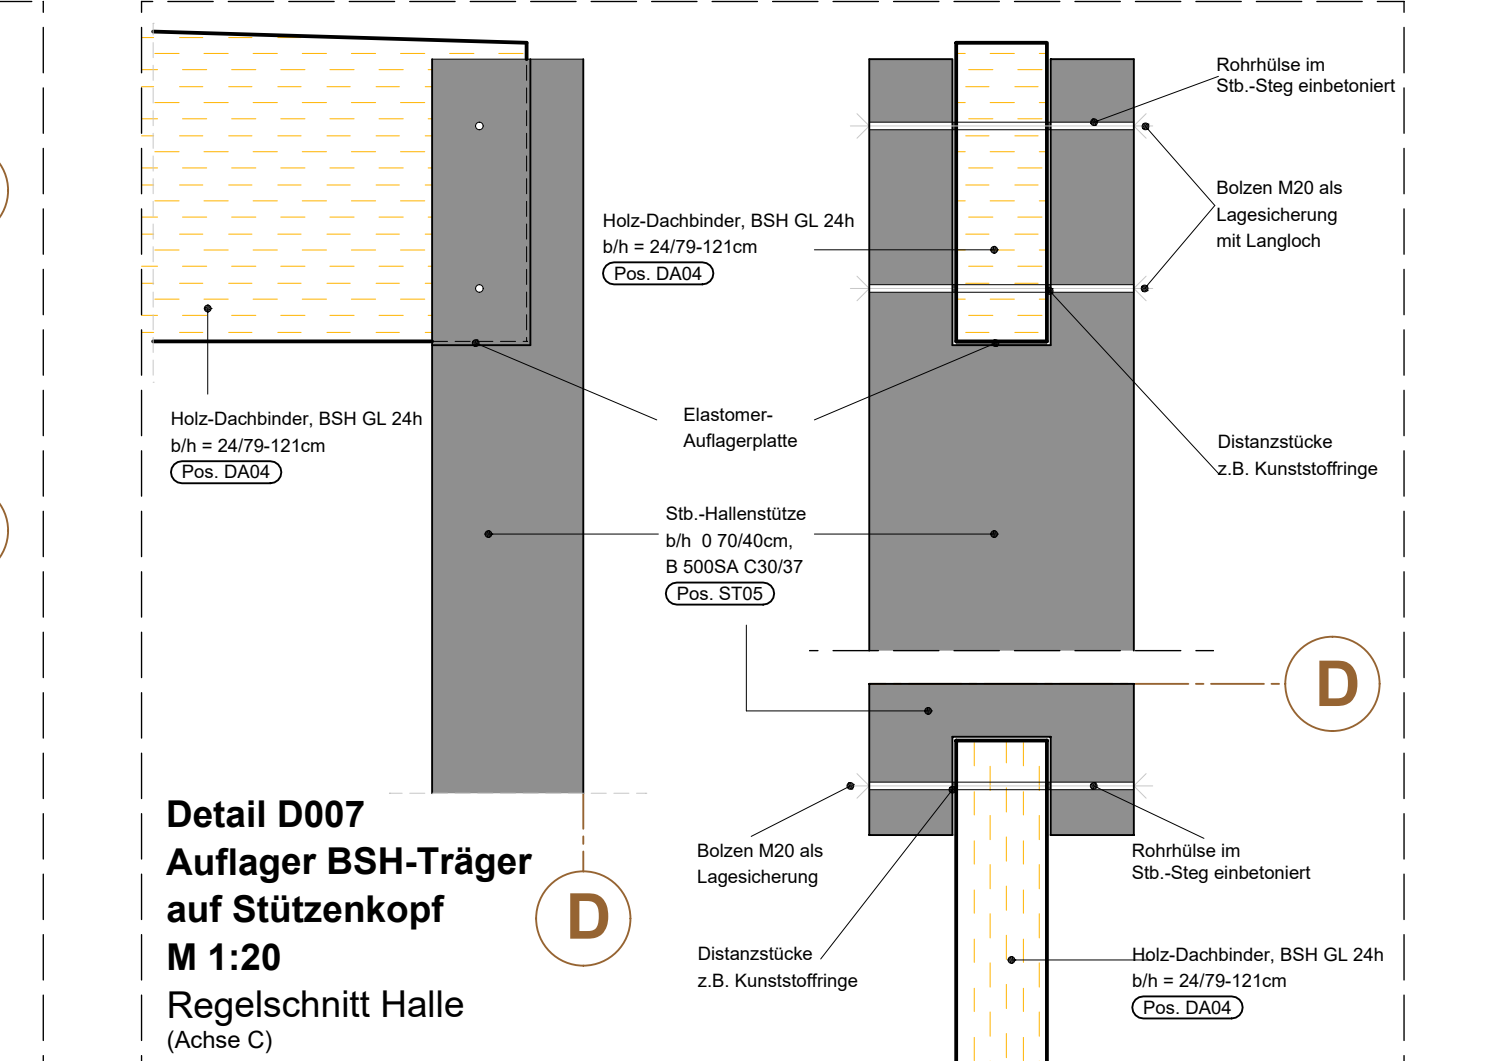
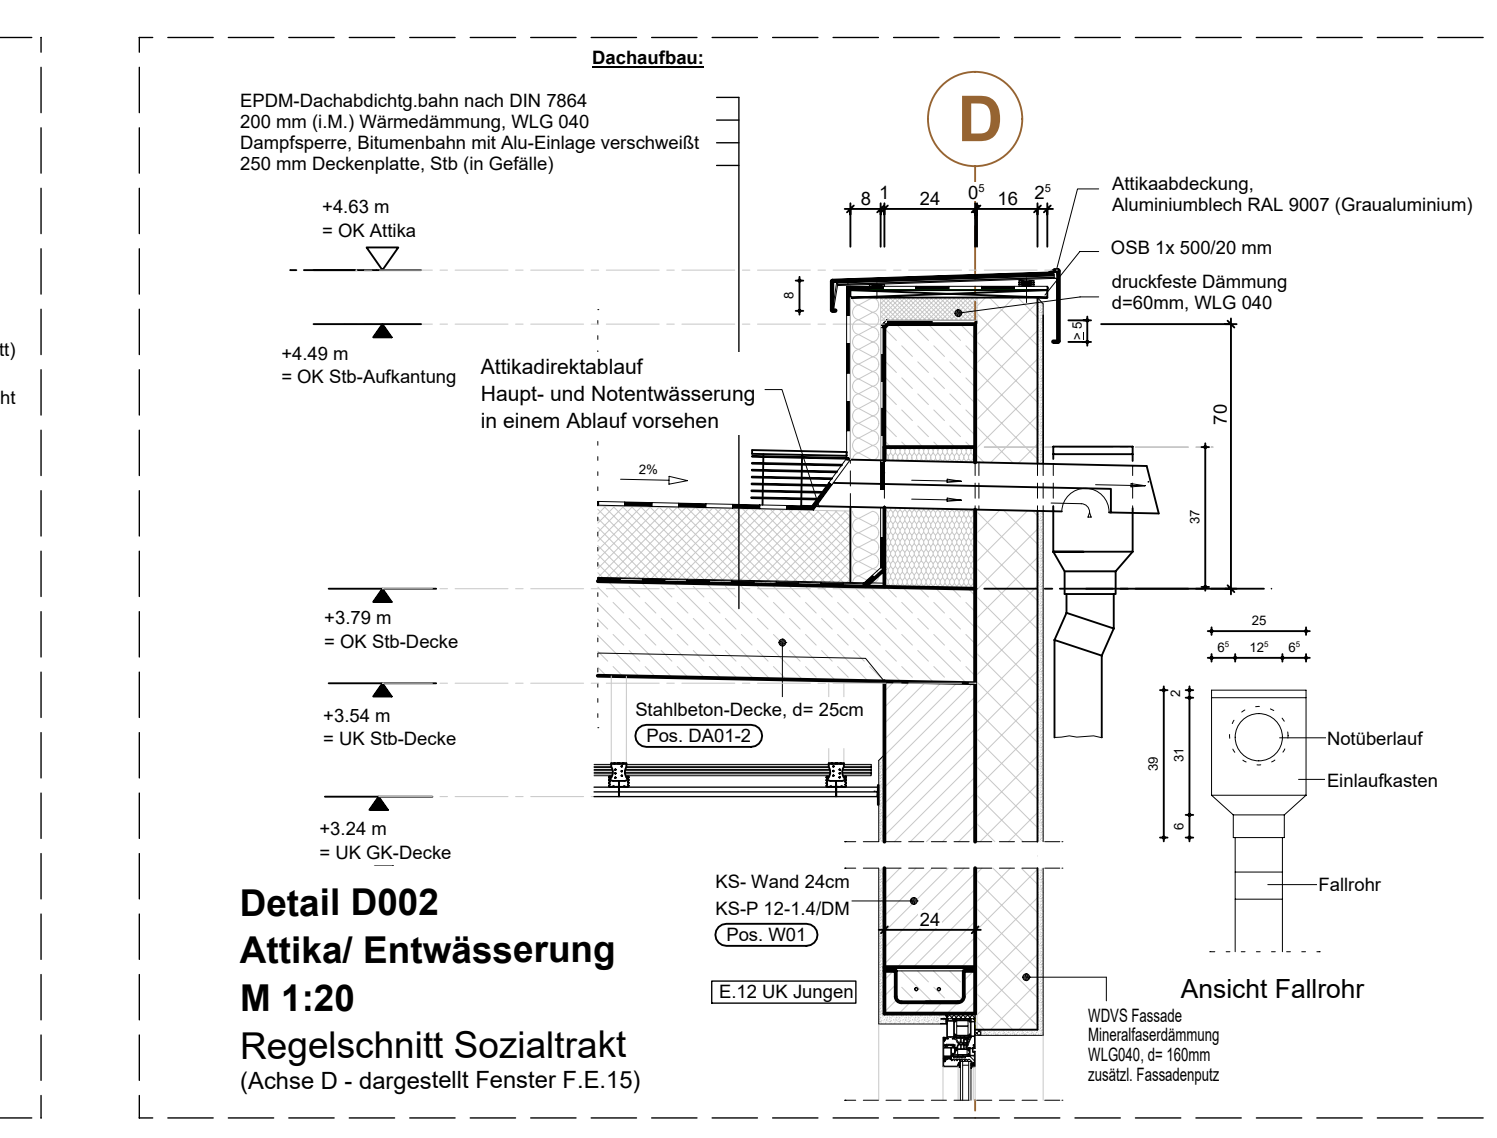
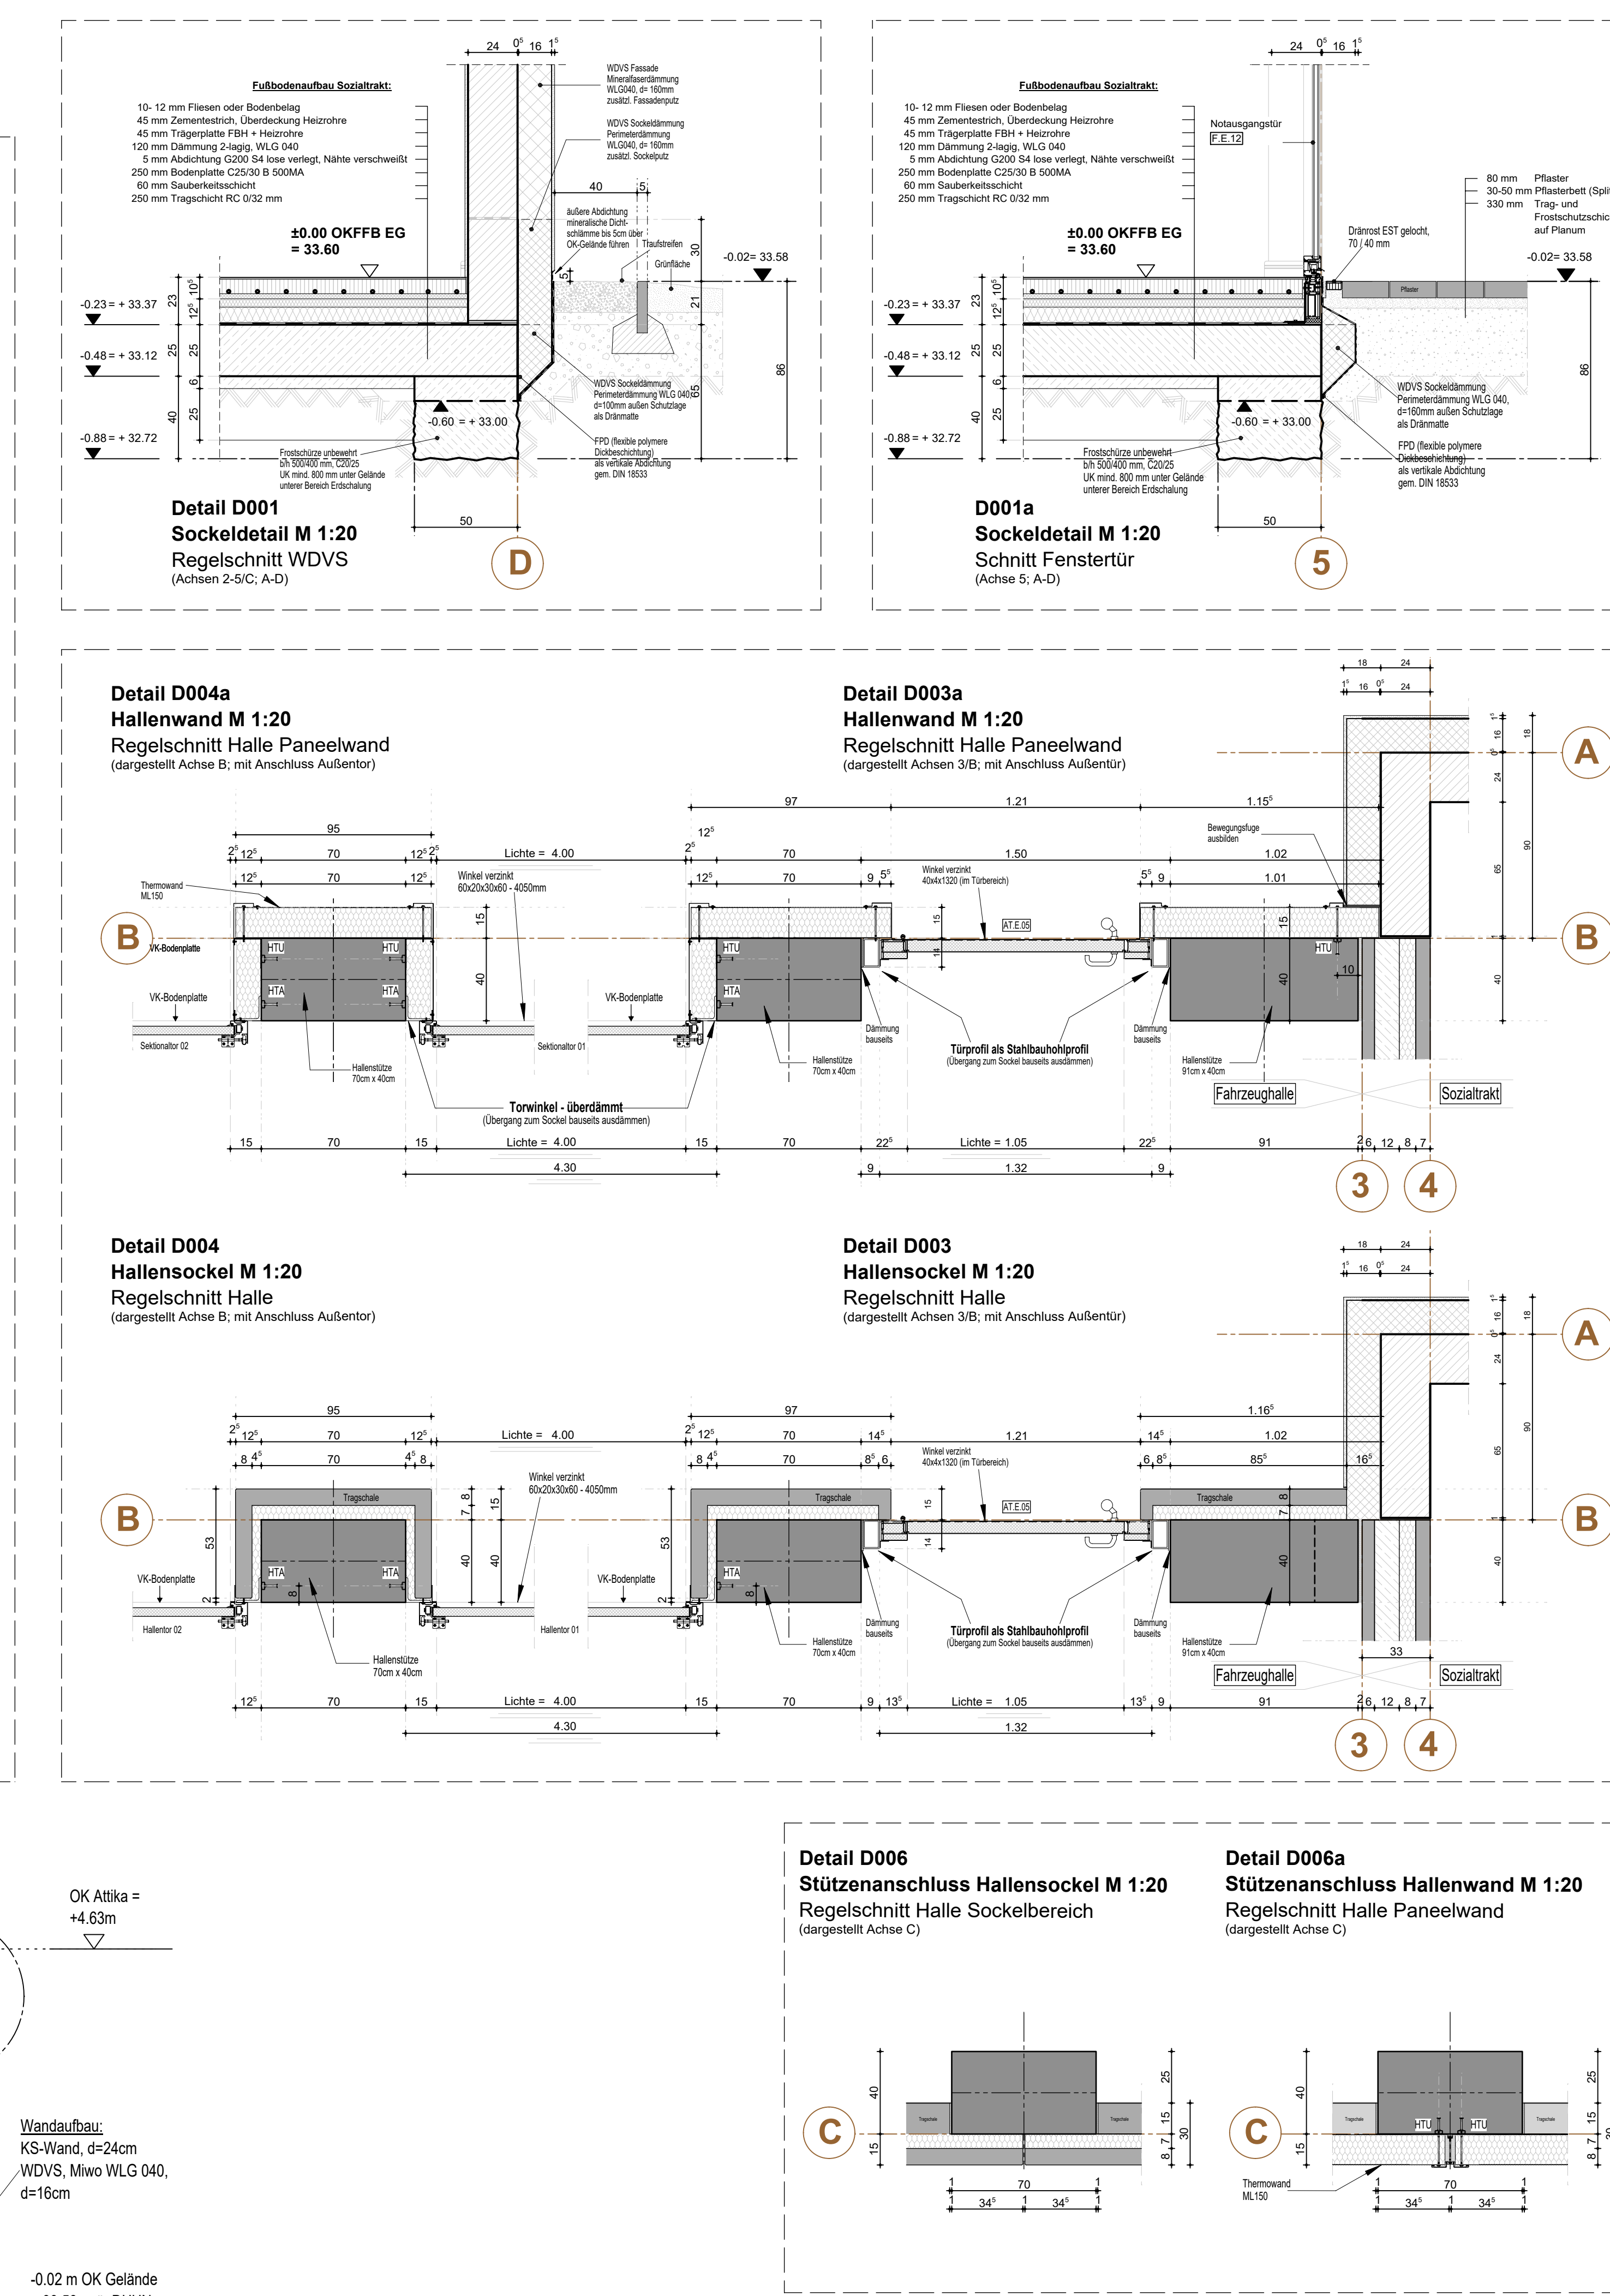
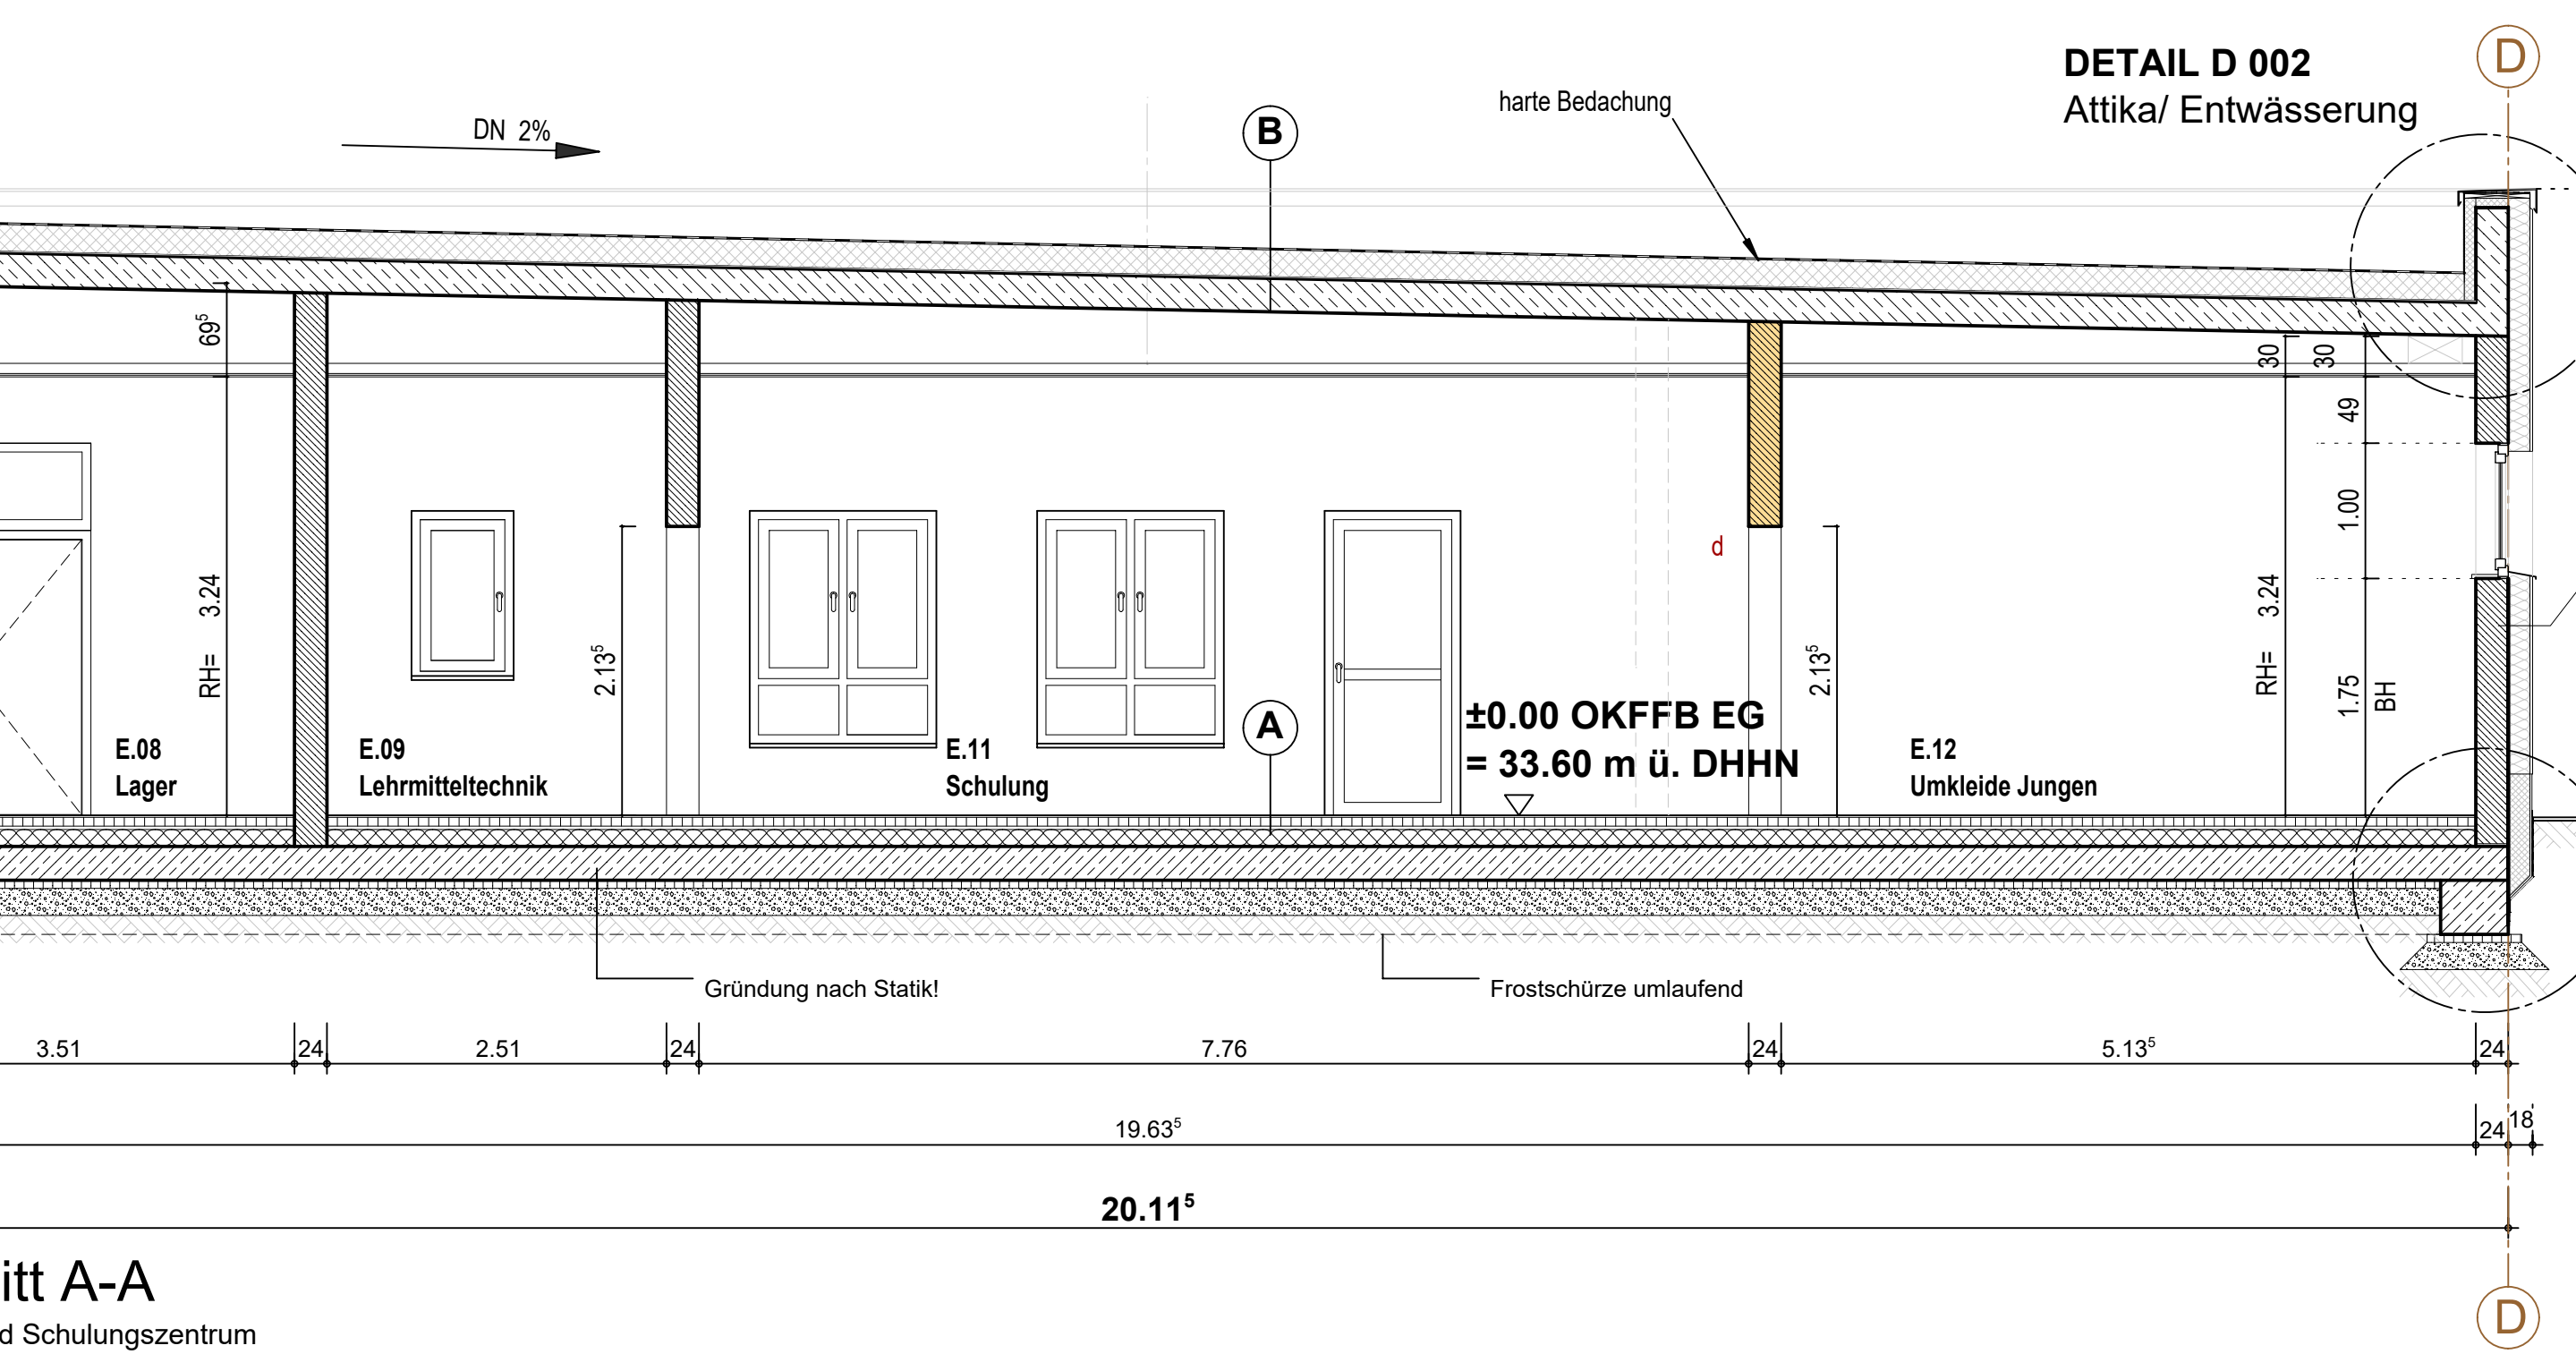
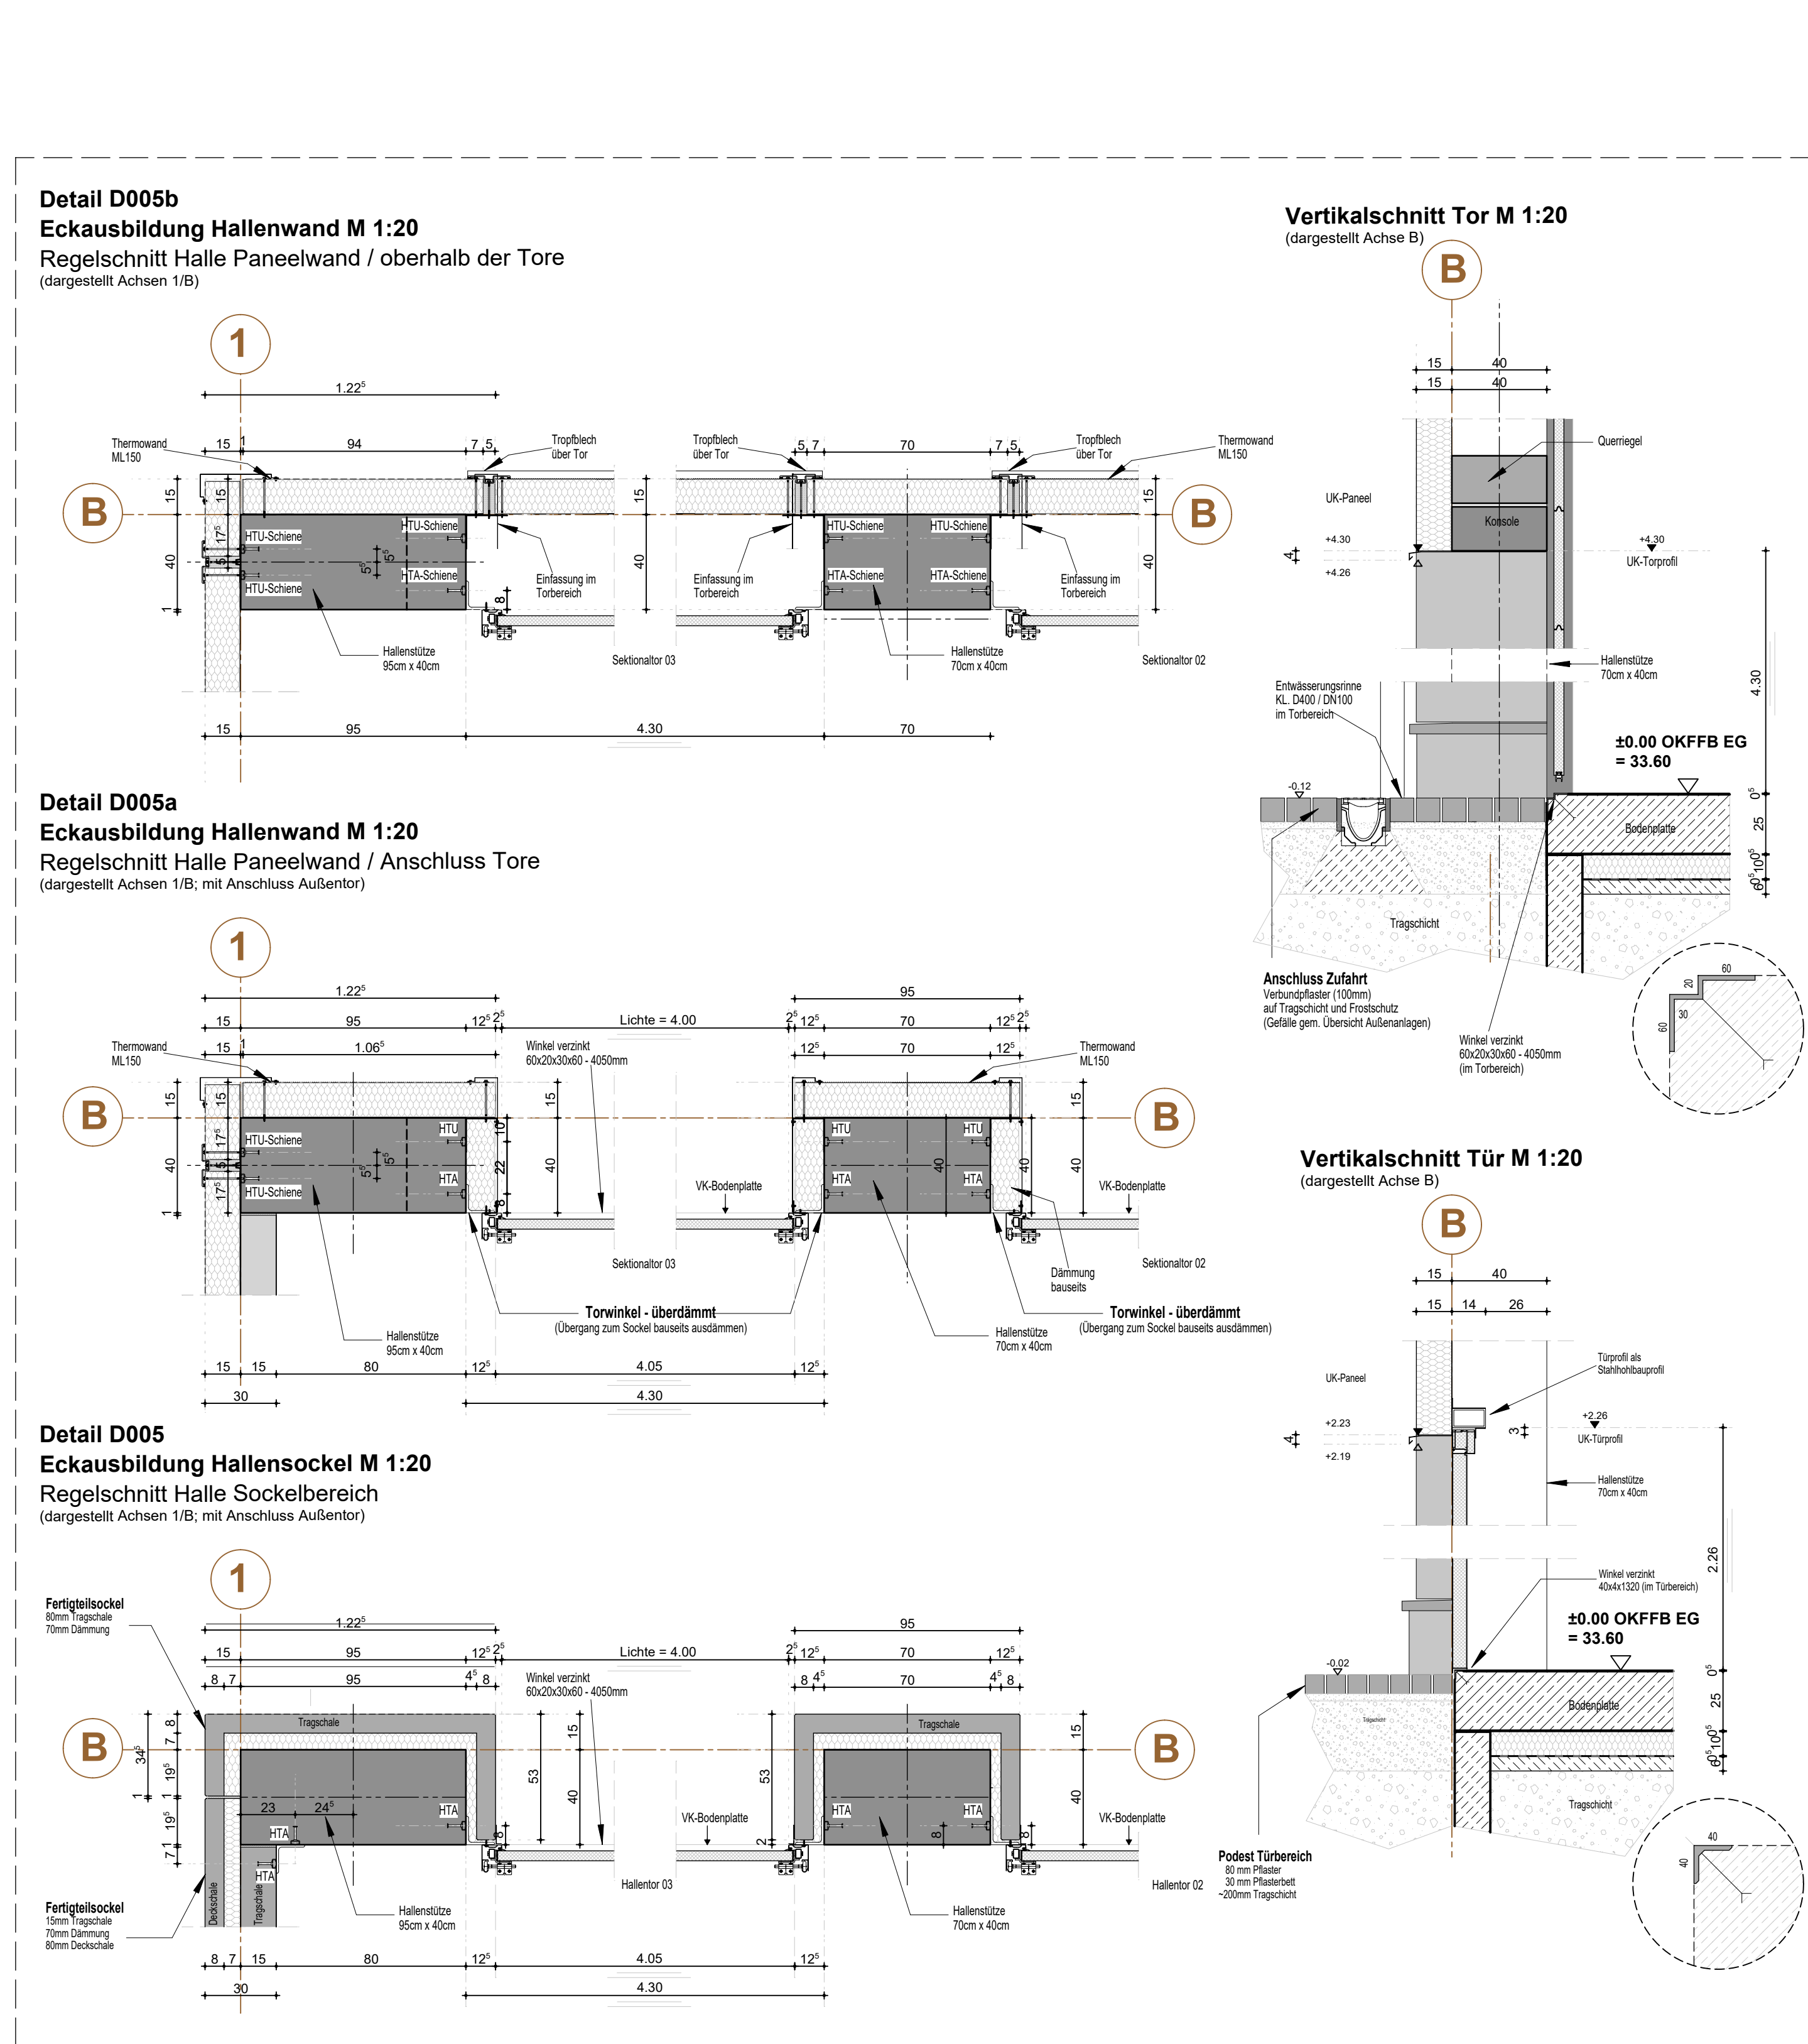
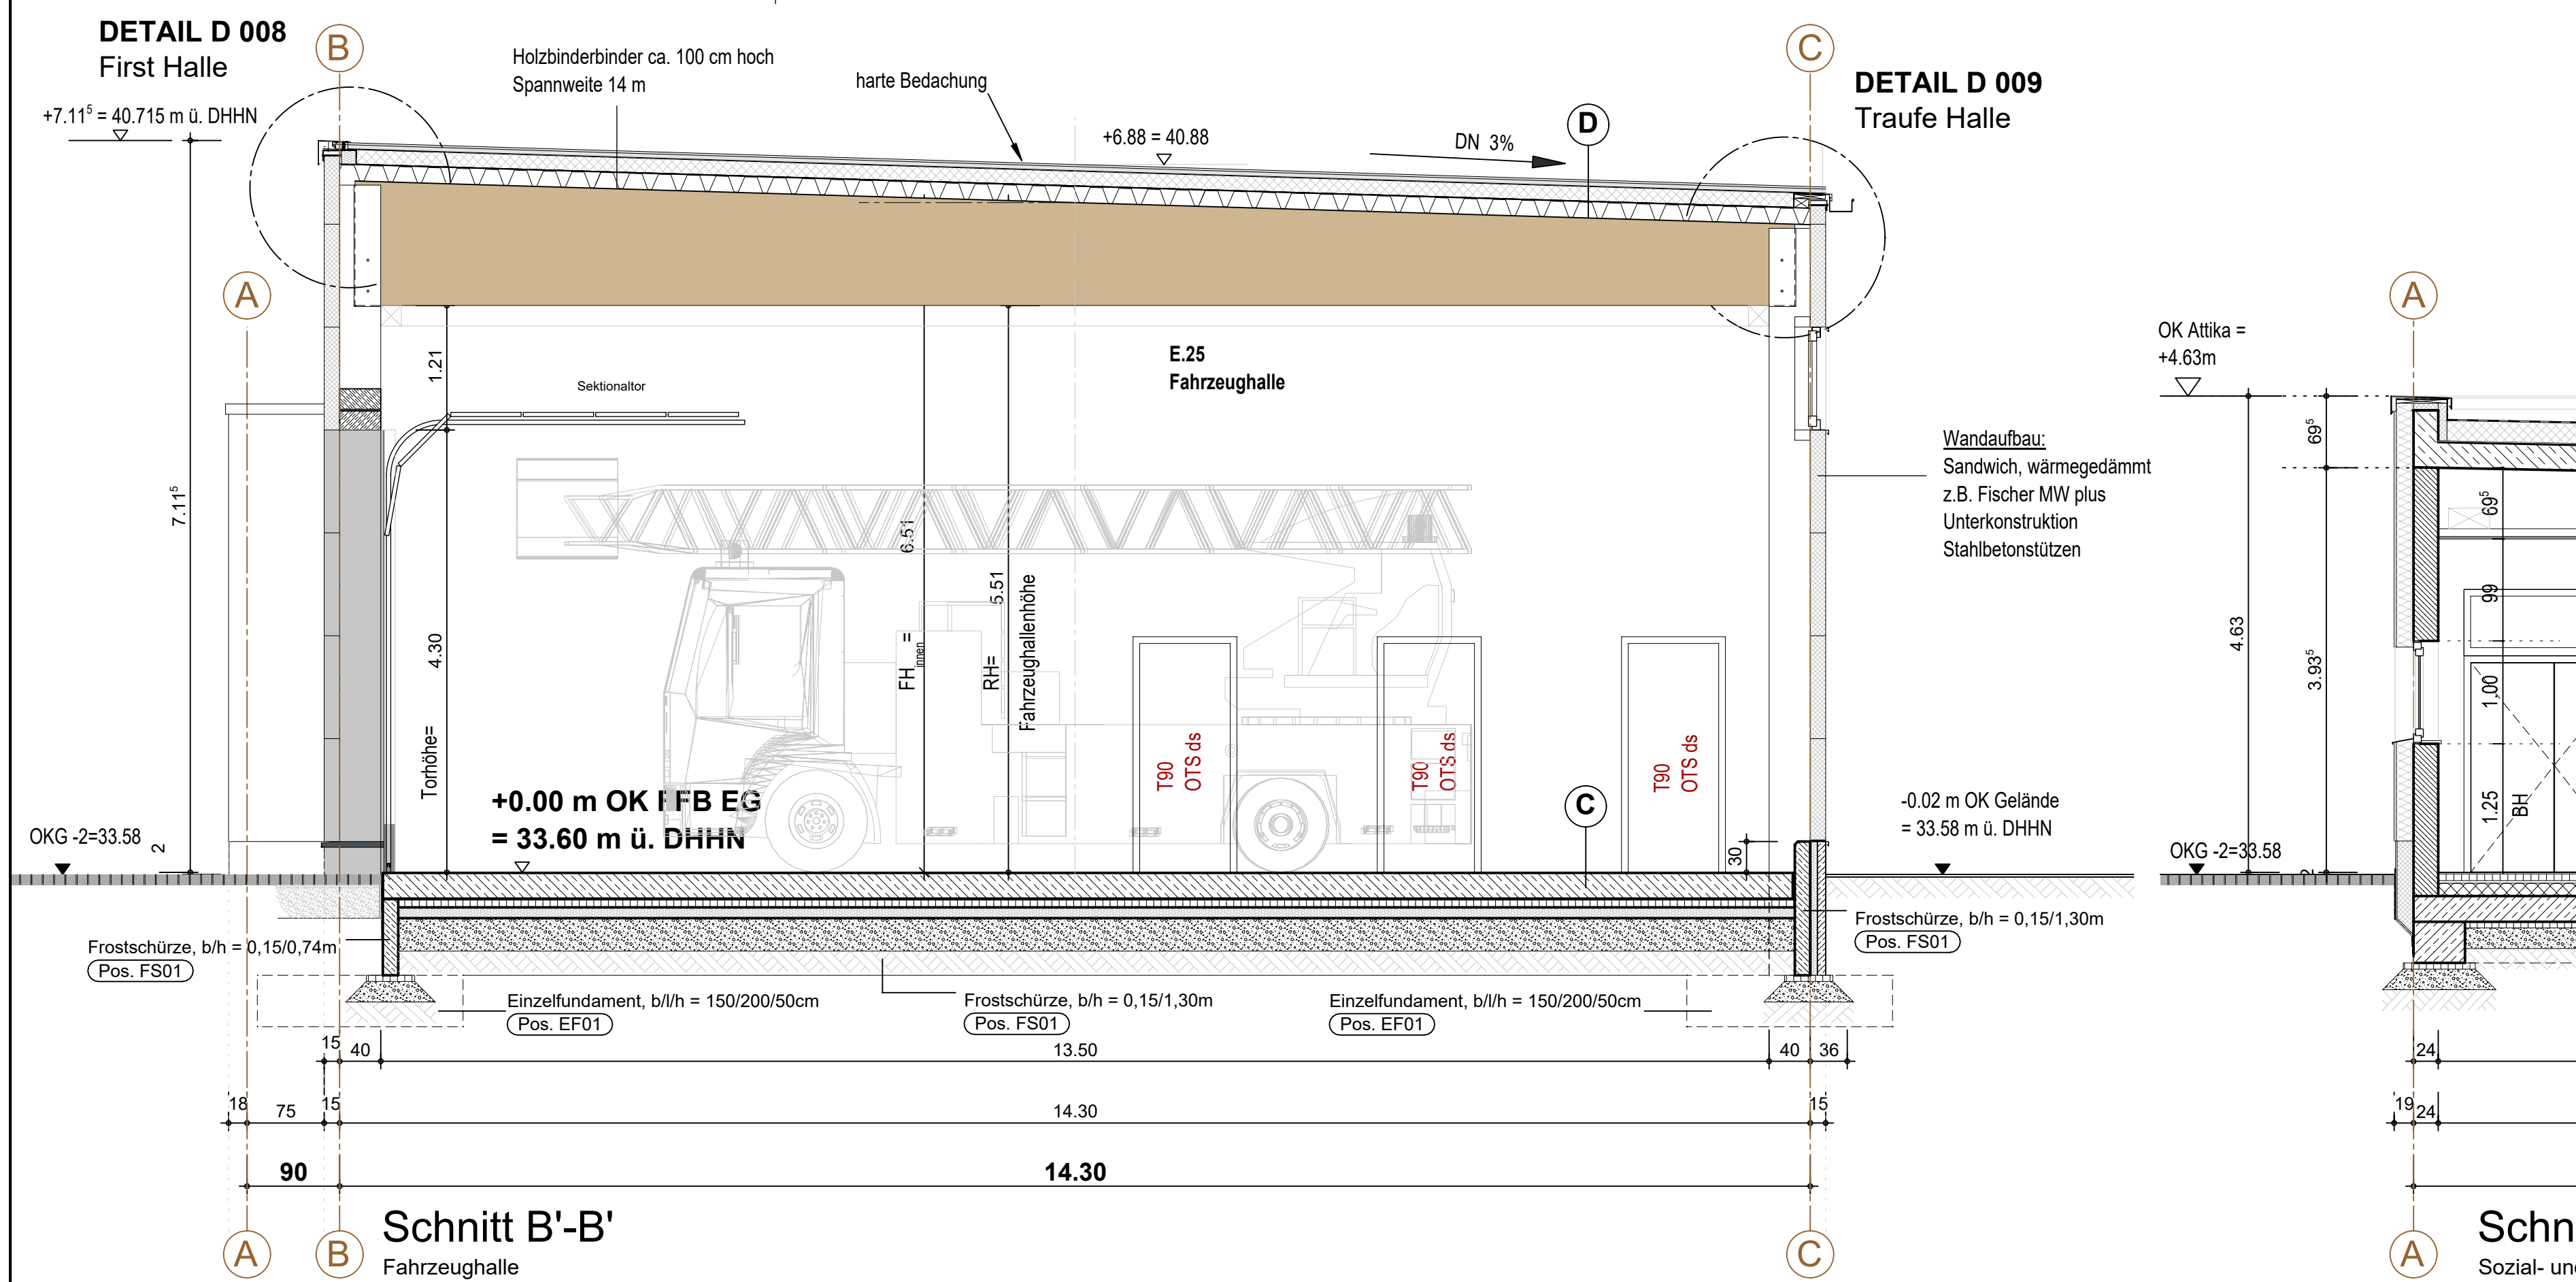
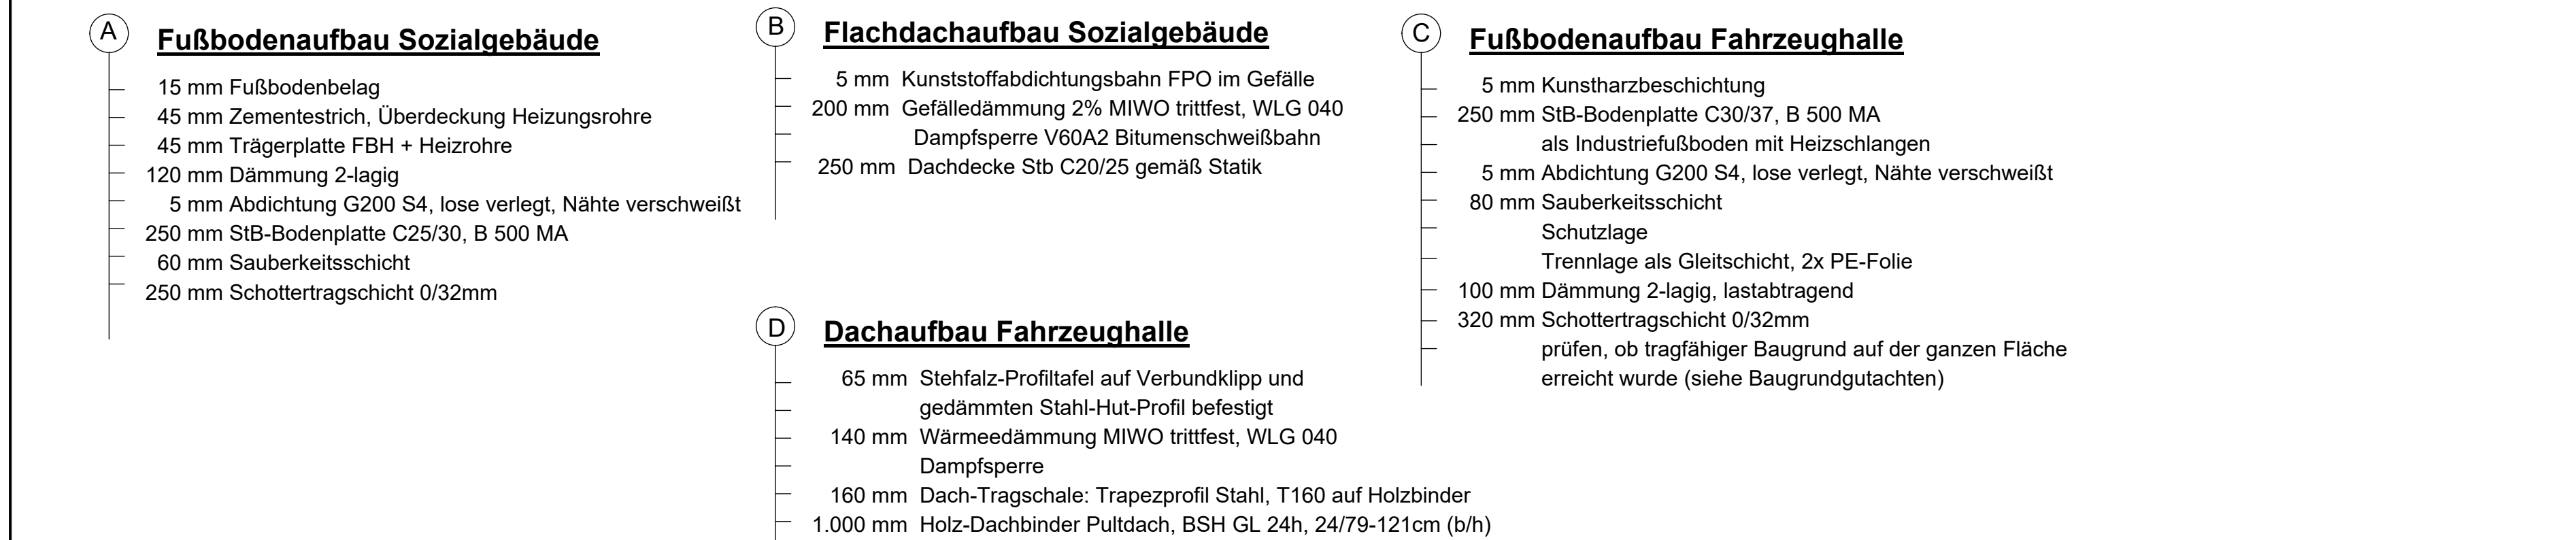


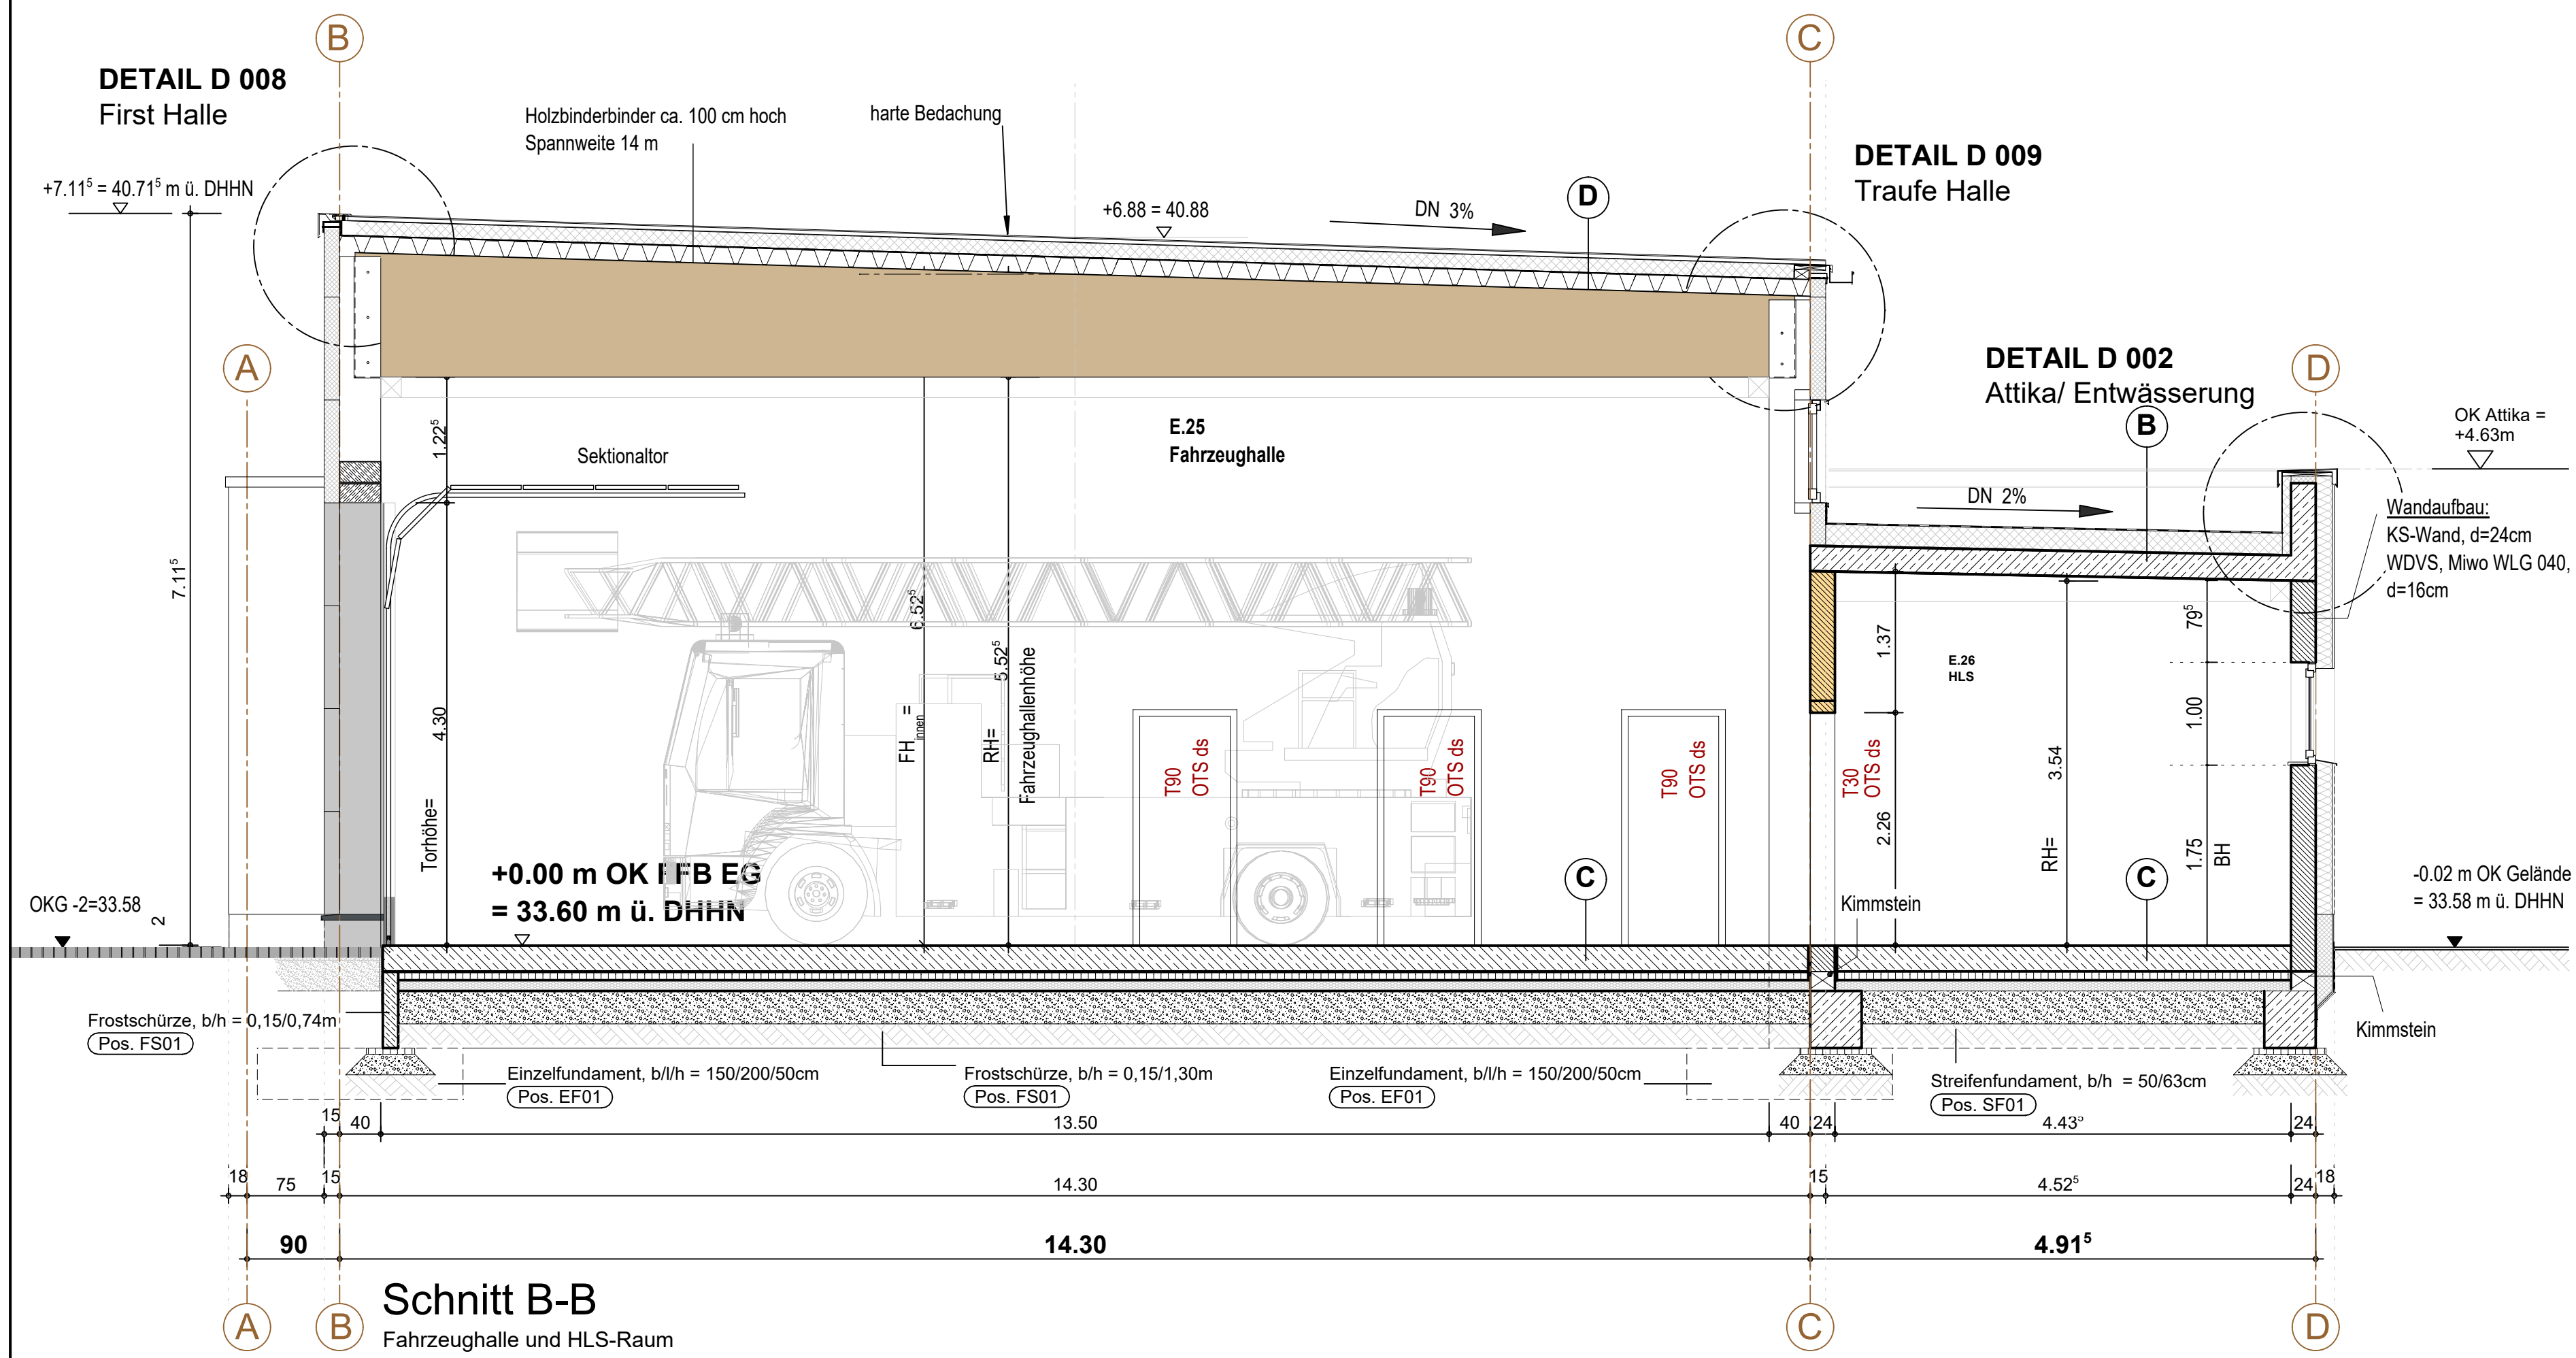

Achtung:
Maße sind Rohbaumaße, Putz und Dämmstärken sind in den Maßketten nicht berücksichtigt!

Fenster- u. Türöffnungen entsprechen den lichten Rohbaumaßen!
Brüstungs- und Türhöhen beziehen sich auf OKFFB!

Sämtliche Maße sind an der Baustelle vor Arbeitsbeginn verantwortlich zu prüfen.
Bei Unstimmigkeiten ist unverzüglich die Bauleitung zu verständigen.
Alle tragenden Teile und Materialien nach Angabe des Statikers.

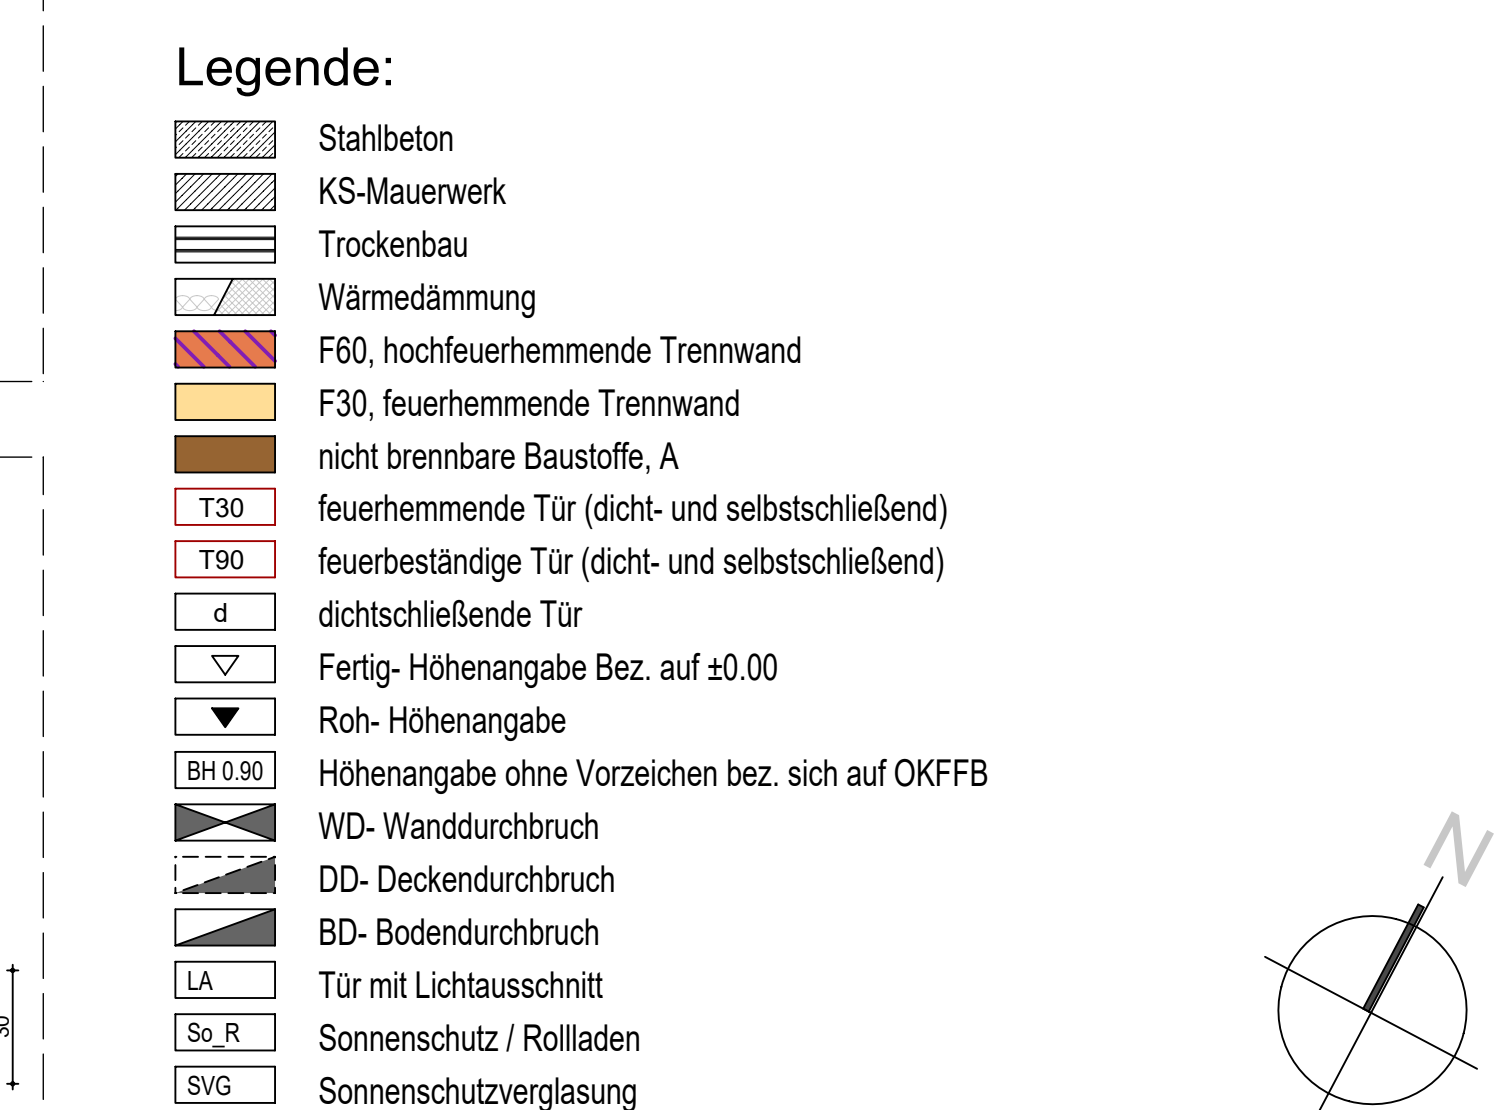

Index	Datum	Name	Art der Änderung
BAU/VORHABEN		GRUNDLICH-BEZEICHNUNG	PROJEKT
Neubau eines Feuerwehrdepots Schönwalde-Glien Bötzower Straße 50 14621 Schönwalde-Glien		Gemarkung: Schönwalde Flur: 002 Flurstück: 232/16	21-058 FW-Depot Schönw.Glien
BAUHERR		BLATT-BEZEICHNUNG	
Gemeinde Schönwalde-Glien vertreten durch Herrn Bodo Oehme Berliner Allee 7 14621 Schönwalde-Glien		Schnitte A-A, B-B	
ARCHITEKT / ENTWURFSVERFASSER		UNTERSCHRIFT	
SEW INGENIEURE Bergrstraße 6, 14770 Brandenburg/Havel Tel. 03381 3208-0 Fax 03381 3208-29 E-Mail info@sew-architekten.de			
		BLATT-NR.	INDEX
		A 030	
		GEORICHNET	GEPRÜFT
		B. Linke	DATUM
			22.04.2026