



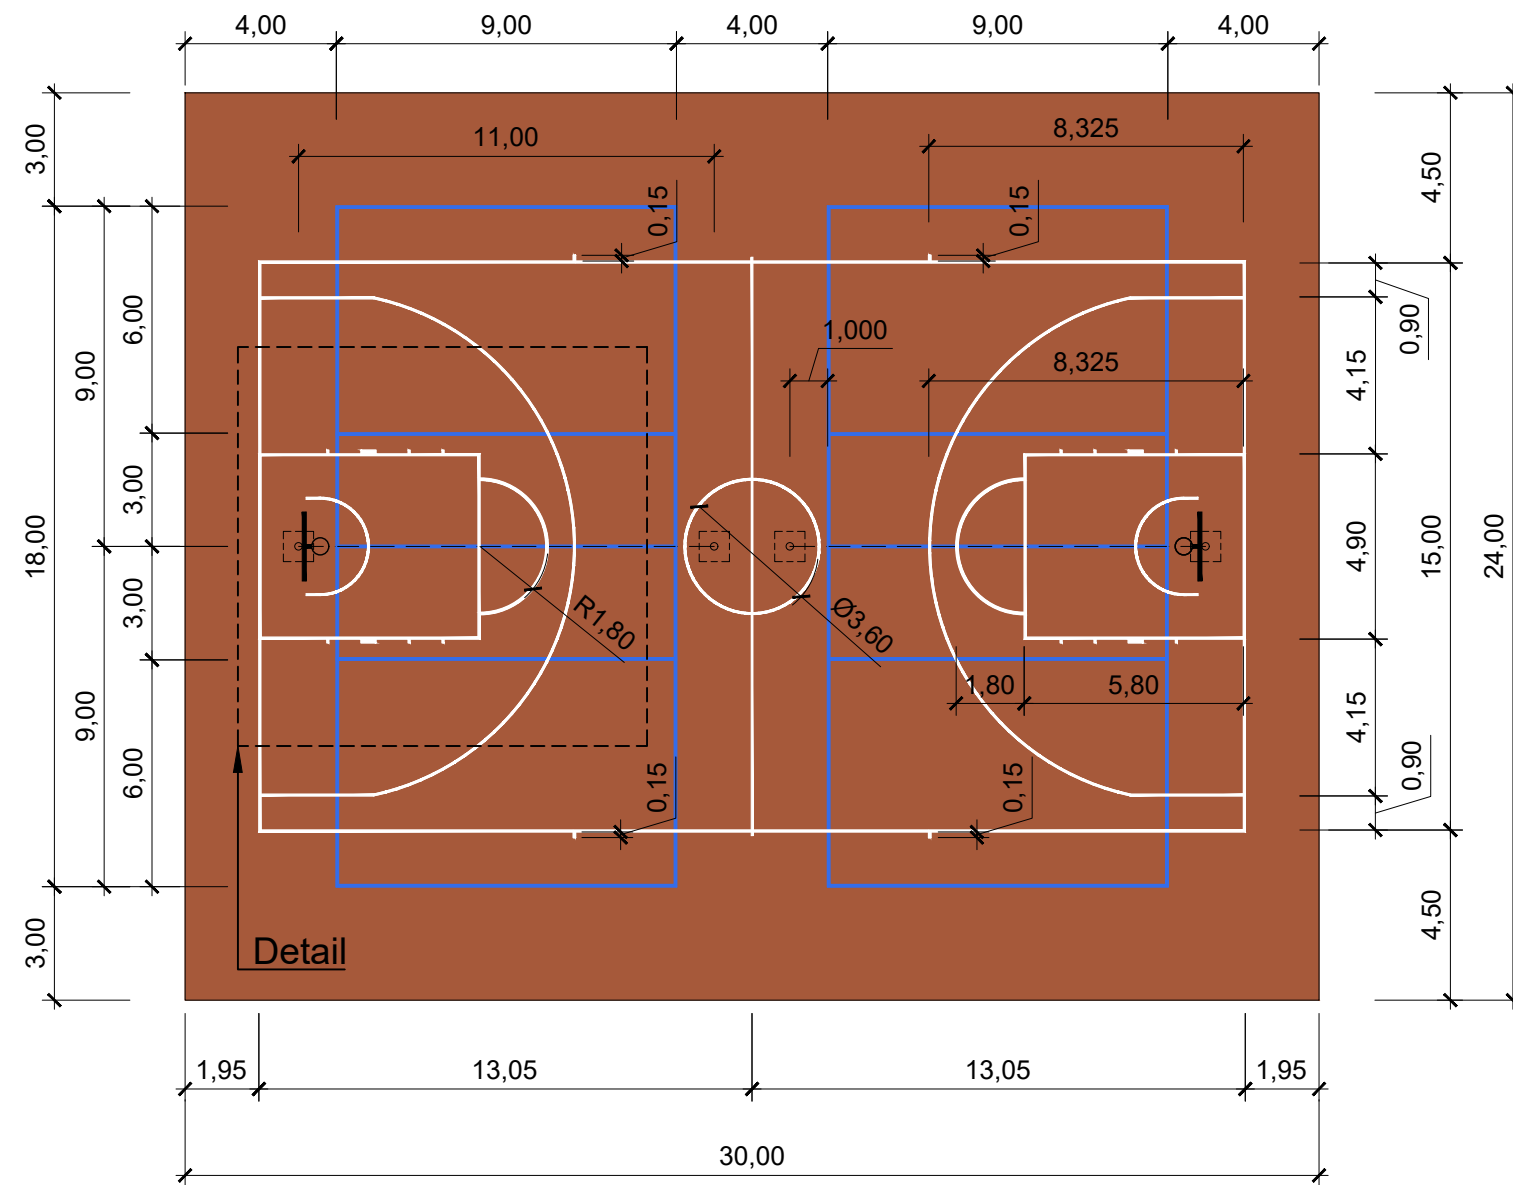

Detail
M. 1:100

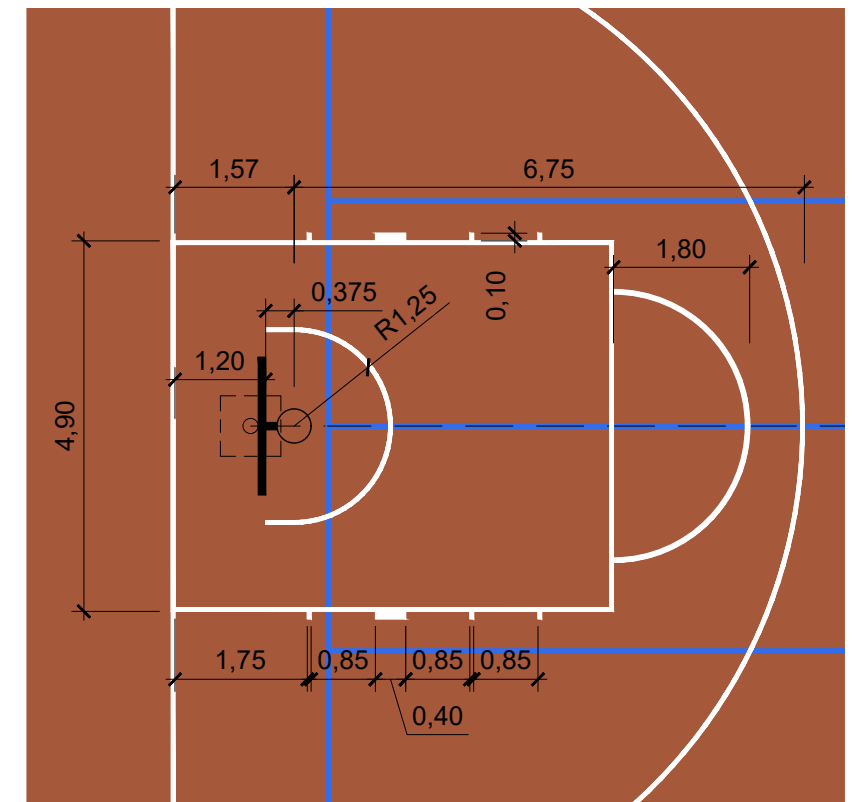

- Volleyball:**
 Linienbreite: 5cm
 Linienfarbe: Blau
 Linienlänge: 162m
- Basketball:**
 Linienbreite: 5cm
 Linienfarbe: Weiß
 Linienlänge: 215m

Projekt			
Sanierung Sportplatz Lenzen Am Volksplatz 19309 Lenzen			
freigegeben:		geprüft:	
Alle Angaben, Höhen und Maße sind vor Baubeginn zu prüfen. Abweichungen sind mit der örtlichen Bauüberwachung abzustimmen.			
Planart: Linierungsplan Multisport-Spielfeld		Planungsphase: Ausführungsplanung	
Projektleitung:		gezeichnet:	
Maßstab: 1:200, 1:100	Plan-Nr.: 535.13	Projekt-Nr.: 23-04-O	Datum: 21.10.24