



Längsschnitt Pfosten
M. 1:10

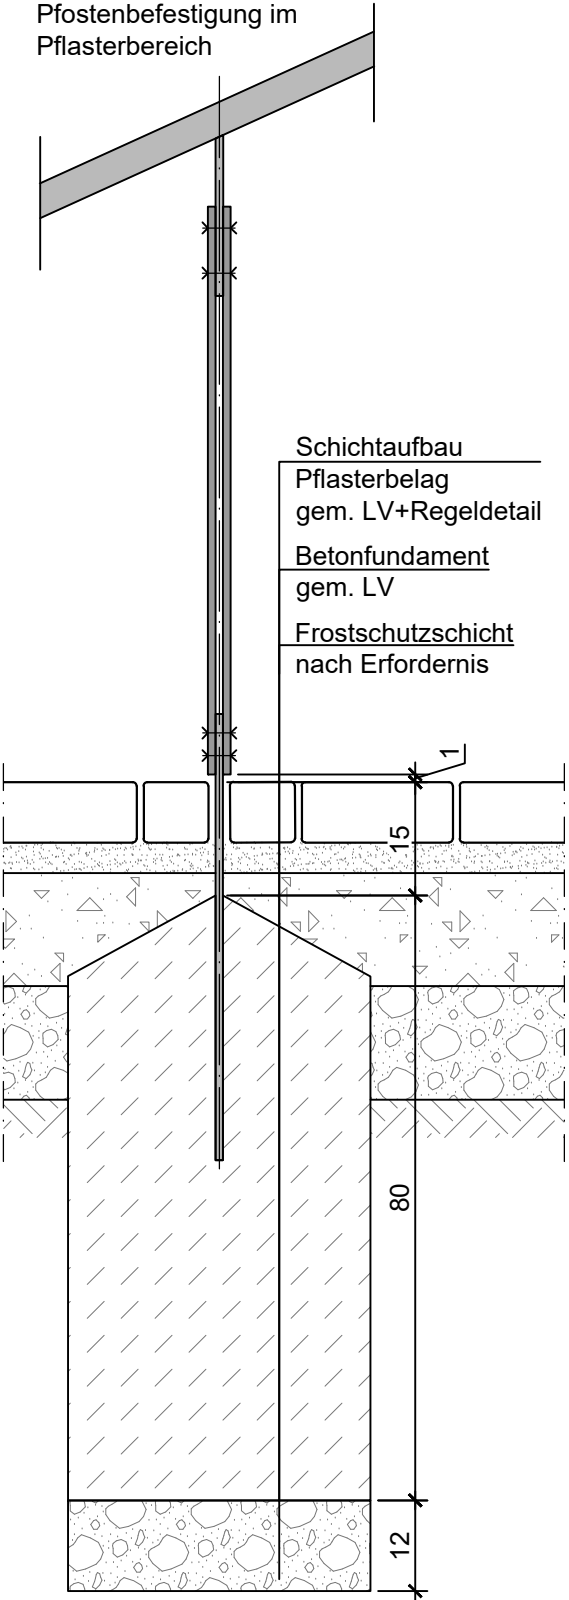


Ansicht Treppenhandlauf
M. 1:15

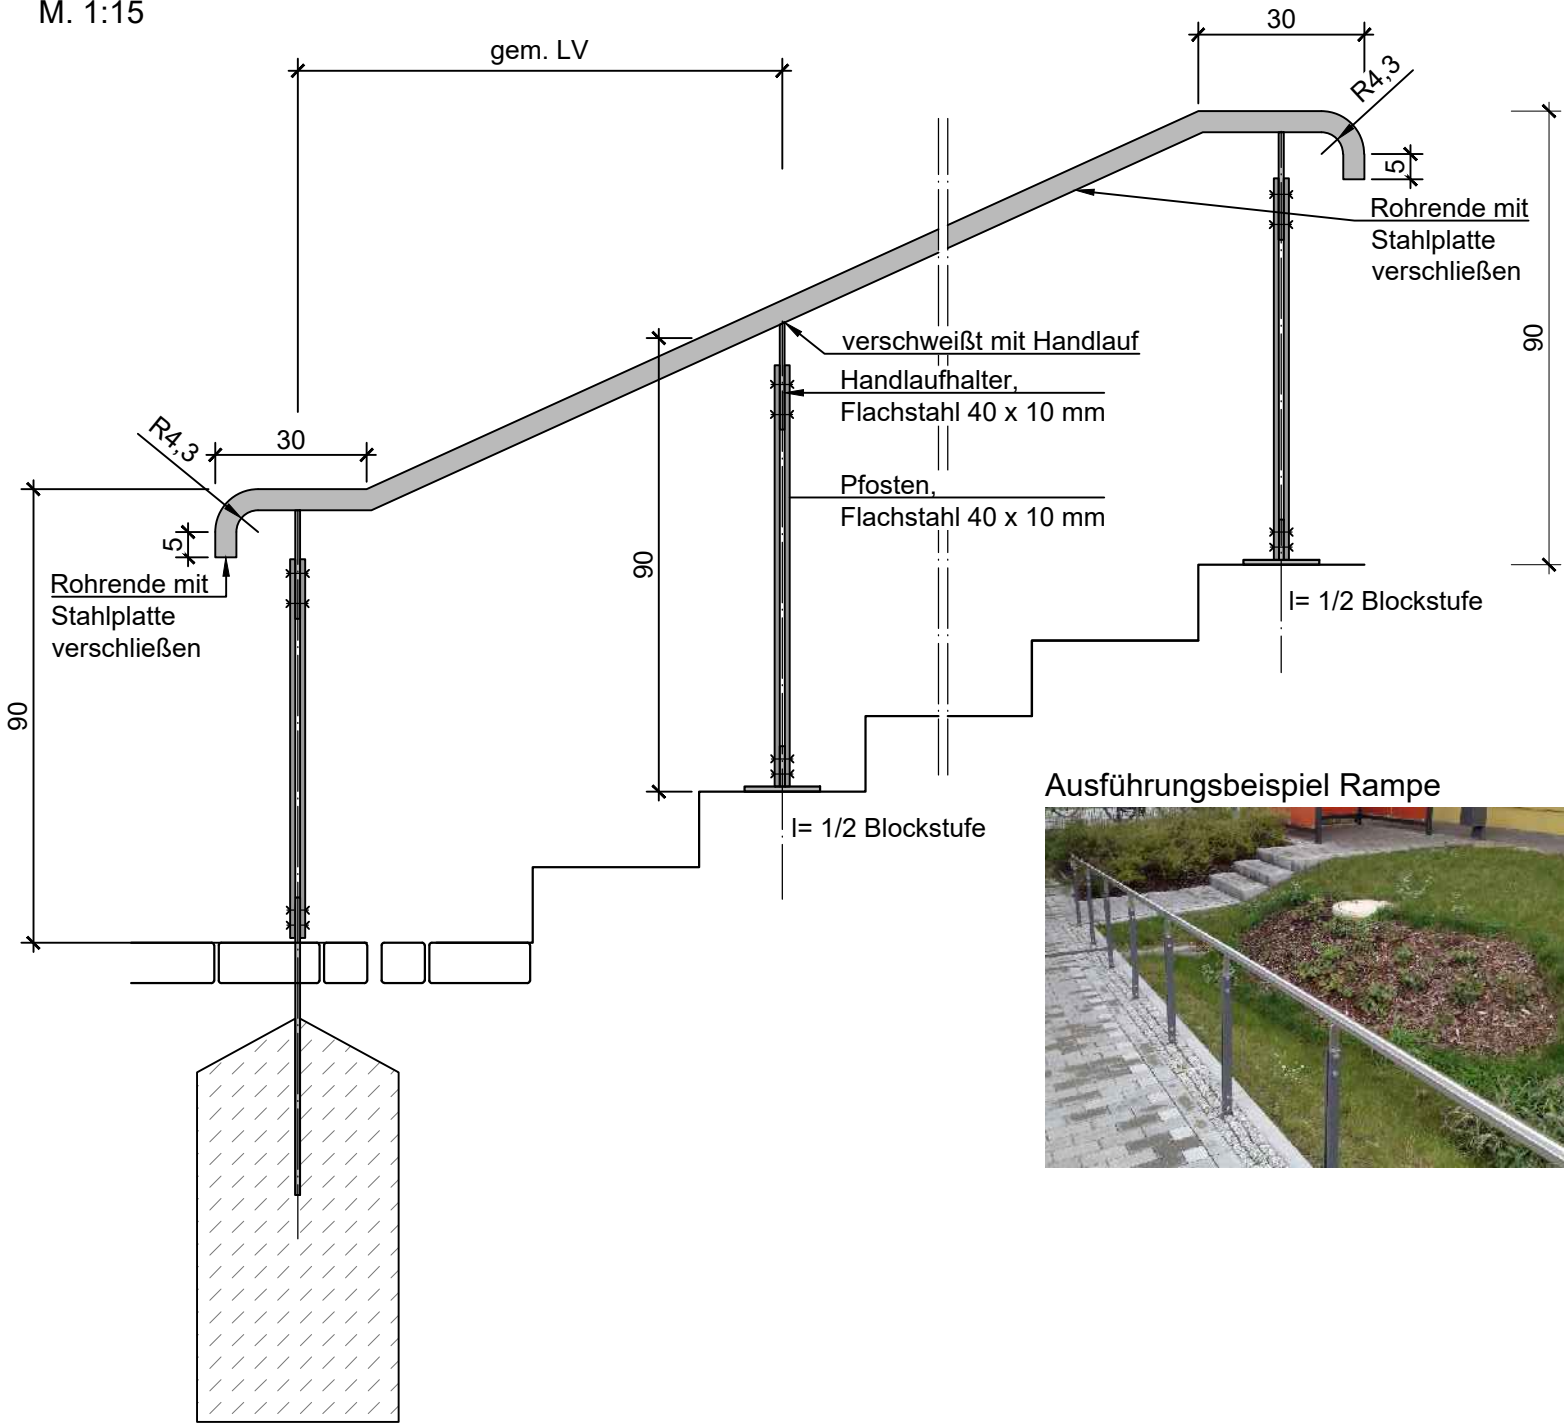


Ausführungsbeispiel Rampe



Querschnitt Pfosten
M. 1:10

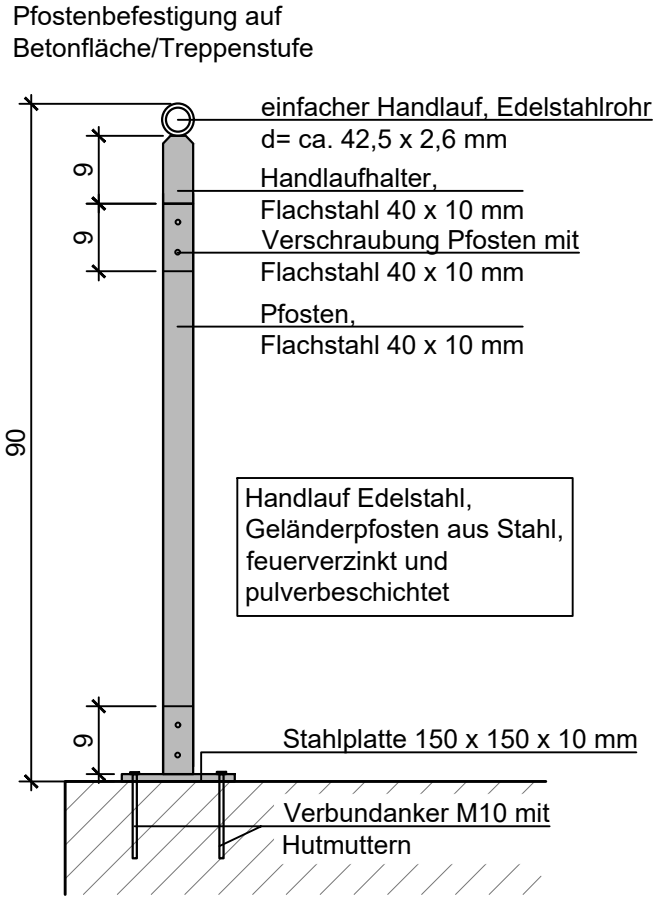

Ansicht Treppenhandlauf rechts
M. 1:50

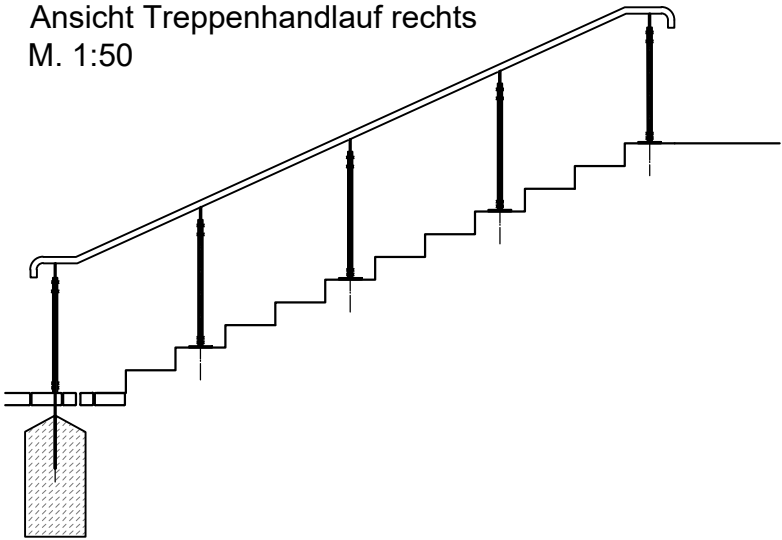

Projekt			
Sanierung Sportplatz Lenzen Am Volksplatz 19309 Lenzen			
freigegeben:		geprüft:	
Alle Angaben, Höhen und Maße sind vor Baubeginn zu prüfen. Abweichungen sind mit der örtlichen Bauüberwachung abzustimmen.			
Planart: Detail Handlauf - Treppe		Planungsphase: Ausführungsplanung	
Projektleitung:		gezeichnet:	
Maßstab: 1:10 / 1:15	Plan-Nr.: 544.02	Projekt-Nr.: 23-04-O	Datum: 27.09.24