


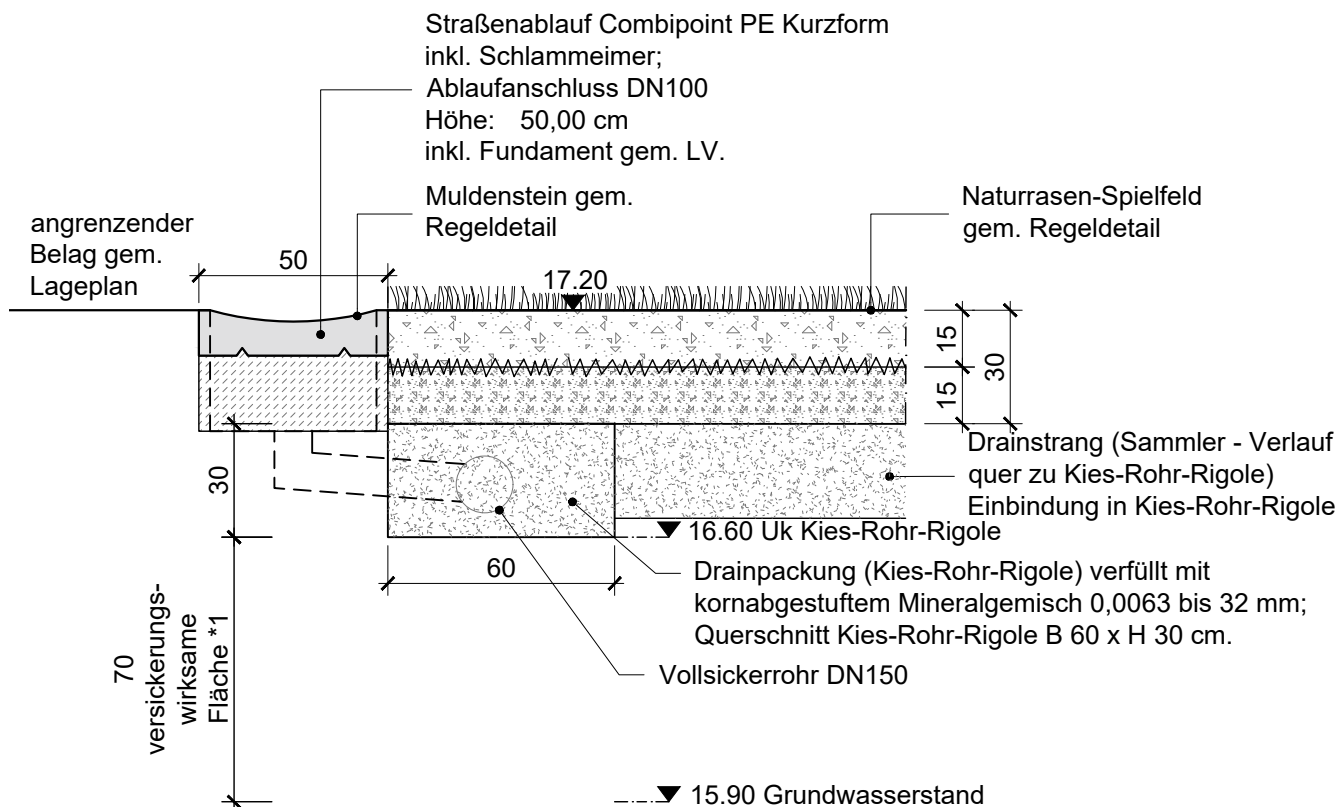

\*1)  
Lt. Baugrundgutachten versickerungswirksame  
Fläche zwischen 50 und 100 cm bei  
unbedenklichen Niederschlagsabflüssen im  
begründeten Fall möglich - Abstimmung mit  
Fachbehörde notwendig!

|   |                                                |                                   |                 |
|---|------------------------------------------------|-----------------------------------|-----------------|
| a   | Anpassung der Abmessungen der Kies-Rohr-Rigole | CR                                | 27.09.24        |
| Index   | Art der Änderung                               | gezeichnet                        | Datum           |
| Projekt<br><br>Sanierung Sportplatz Lenzen<br>Am Volksplatz<br>19309 Lenzen                                                   |                                                |                                   |                 |
| freigegeben:   |                                                | geprüft:                          |                 |
| Alle Angaben, Höhen und Maße sind vor Baubeginn zu prüfen.<br>Abweichungen sind mit der örtlichen Bauüberwachung abzustimmen. |                                                |                                   |                 |
| Planart: Kies-Rohr-Rigole   |                                                | Planungsphase: Ausführungsplanung |                 |
| Projektleitung:   |                                                | gezeichnet:                       |                 |
| Maßstab: 1:20   | Plan-Nr.: 551.02                               | Projekt-Nr.: 23-04-O              | Datum: 27.09.24 |