


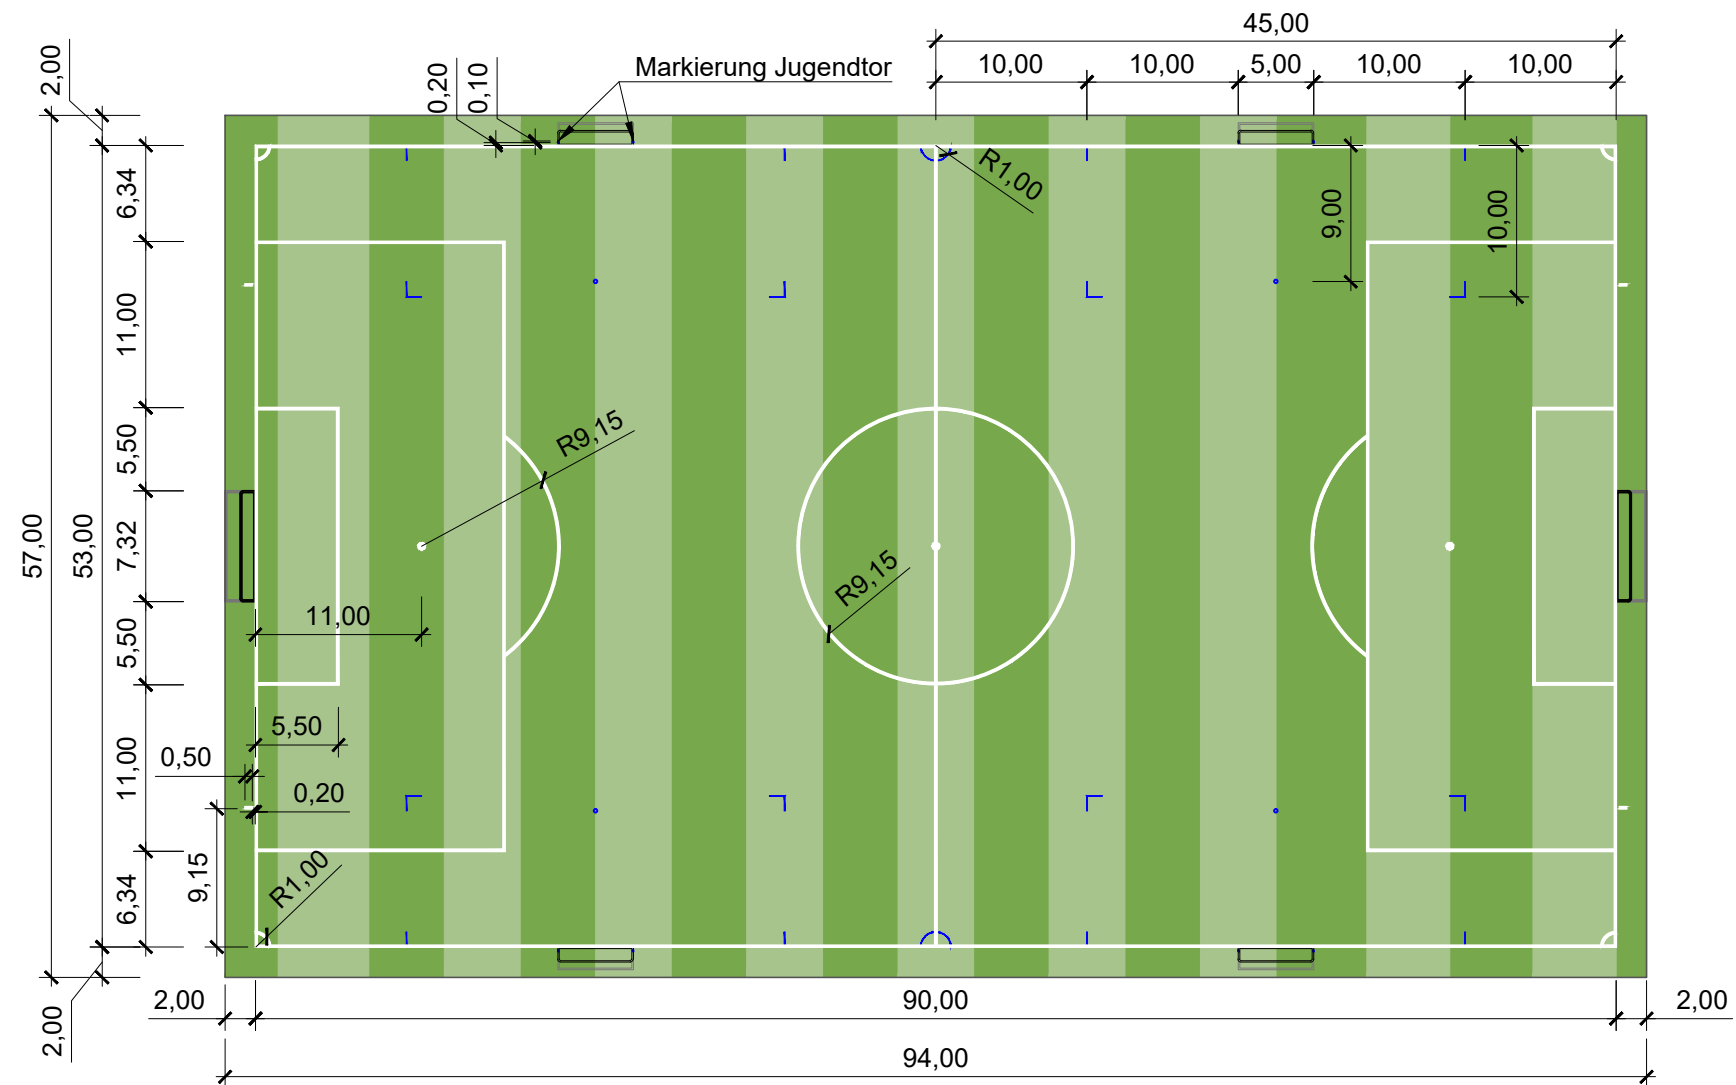

Linierung Großspielfeld Farbe: Weiß
Linienbreite: 12 cm
Linienlänge: 646 m

Linierung Kleinspielfeld Farbe: Balu
Linienbreite: 5 cm
Linienlänge: 34 m

Projekt			
Sanierung Sportplatz Lanz Friedrich-Ludwig-Jahn-Straße 40 19309 Lanz			
freigegeben:		geprüft:	
Alle Angaben, Höhen und Maße sind vor Baubeginn zu prüfen. Abweichungen sind mit der örtlichen Bauüberwachung abzustimmen.			
Planart: Linierungsplan Fußballfeld		Planungsphase: Ausführungsplanung	
Projektleitung:		gezeichnet:	
Maßstab: 1:500	Plan-Nr.: 535.11	Projekt-Nr.: 23-03-O	Datum: 17.10.24