


M. 1:200




M. 1:100

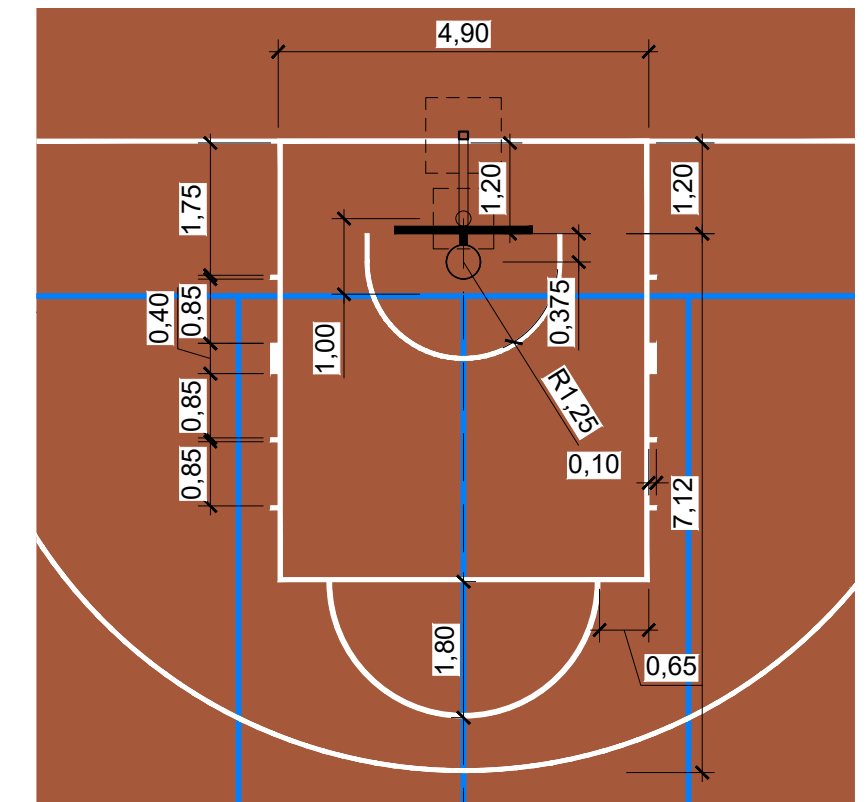

Linienbreite: 5cm
Linienfarbe: Blau
Linienlänge: 81m

Linienbreite: 5cm
Linienfarbe: Weiß
Linienlänge: 113m

M. 1:200

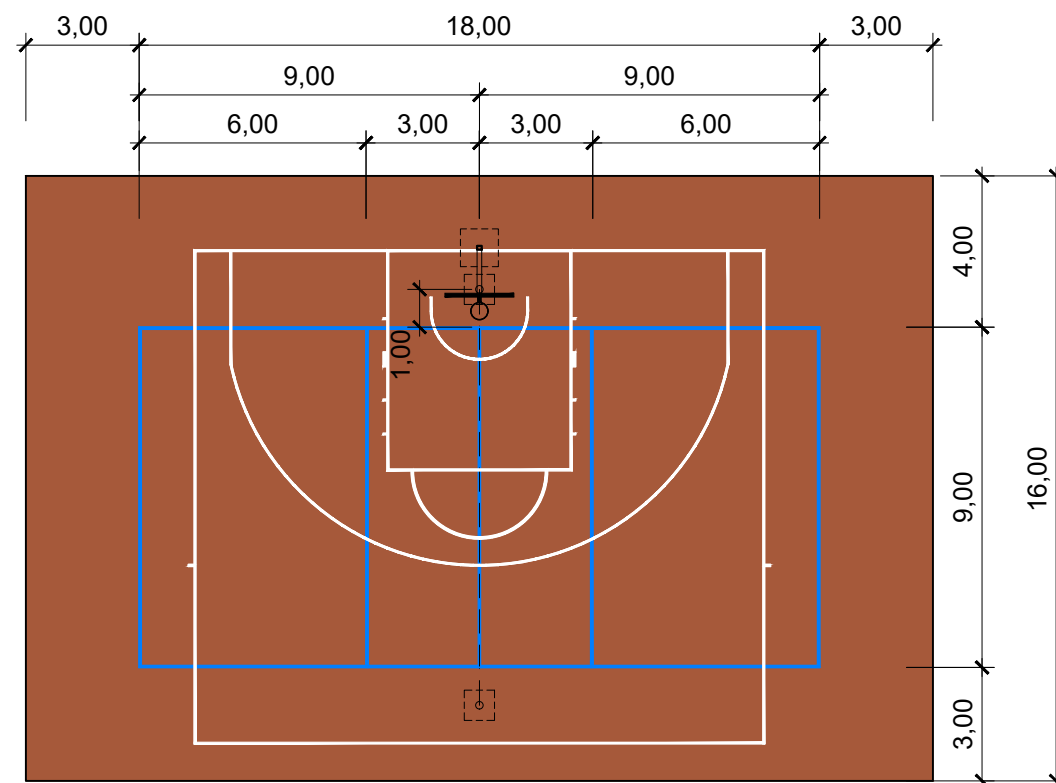

Projekt Sanierung Sportplatz Lanz Friedrich-Ludwig-Jahn-Straße 40 19309 Lanz			
freigegeben:		geprüft:	
Alle Angaben, Höhen und Maße sind vor Baubeginn zu prüfen. Abweichungen sind mit der örtlichen Bauüberwachung abzustimmen.			
Planart: Linierungsplan Multisport-Spielfeld		Planungsphase: Ausführungsplanung	
Projektleitung:		gezeichnet:	
Maßstab: 1:200, 1:100	Plan-Nr.: 535.12	Projekt-Nr.: 23-03-O	Datum: 21.10.24