


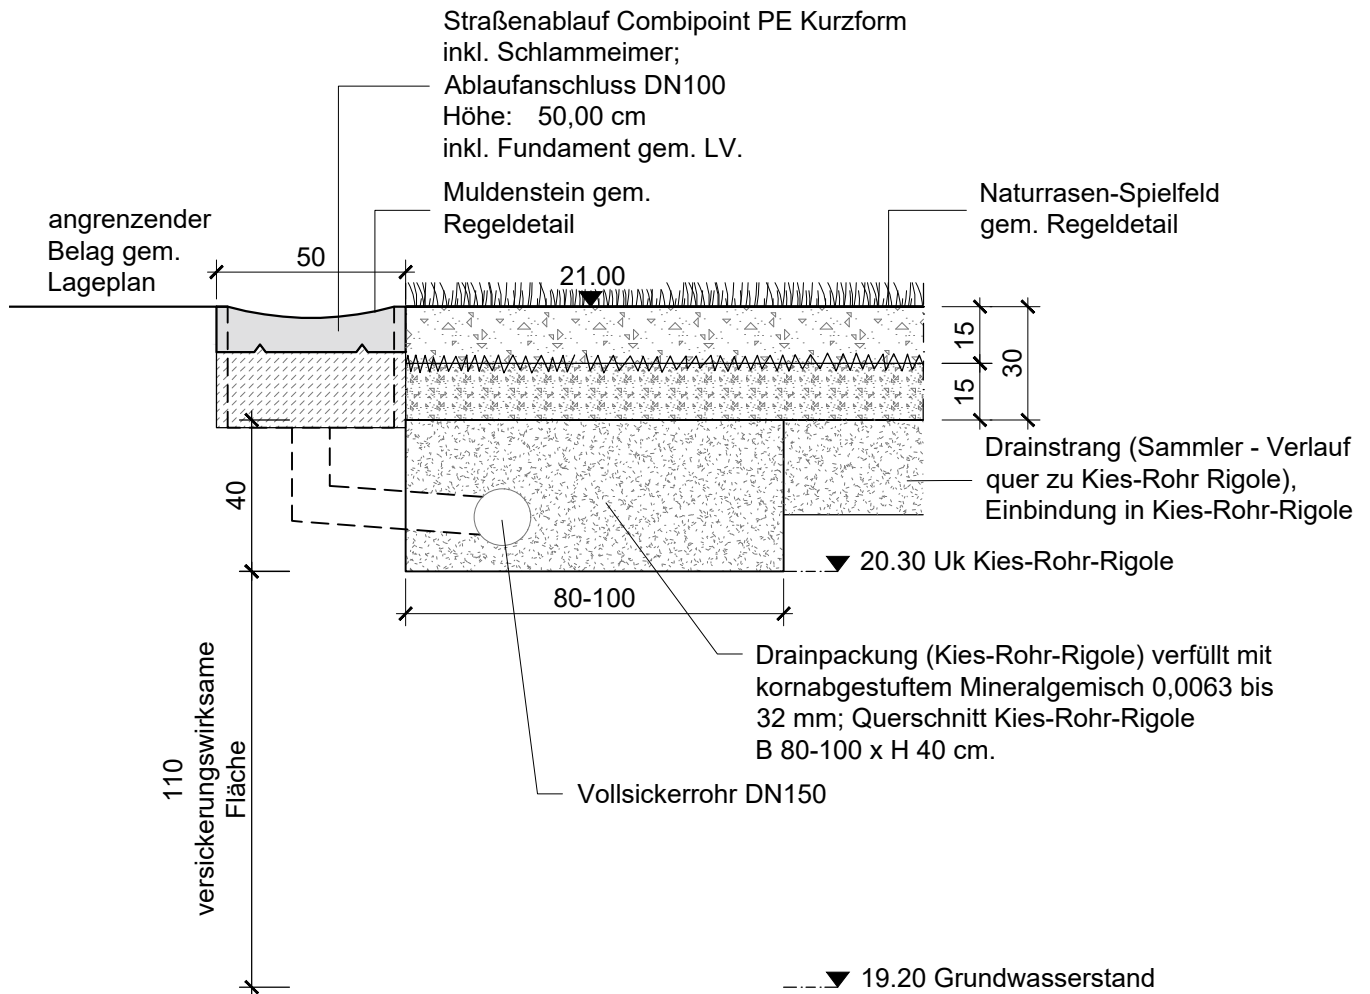

a	Anpassung der Abmessungen der Rigole		CR	27.09.24
Index	Art der Änderung		gezeichnet	Datum
Projekt				
Sanierung Sportplatz Lanz Friedrich-Ludwig-Jahn-Straße 40 19309 Lanz				
freigegeben:		geprüft:		
Alle Angaben, Höhen und Maße sind vor Baubeginn zu prüfen. Abweichungen sind mit der örtlichen Bauüberwachung abzustimmen.				
Planart: Kies-Rohr-Rigole		Planungsphase: Ausführungsplanung		
Projektleitung:		gezeichnet:		
Maßstab: 1:20	Plan-Nr.: 551.03	Projekt-Nr.: 23-03-O	Datum: 24.07.24	