


Schnitt - Ansicht, Barriere

M 1:20

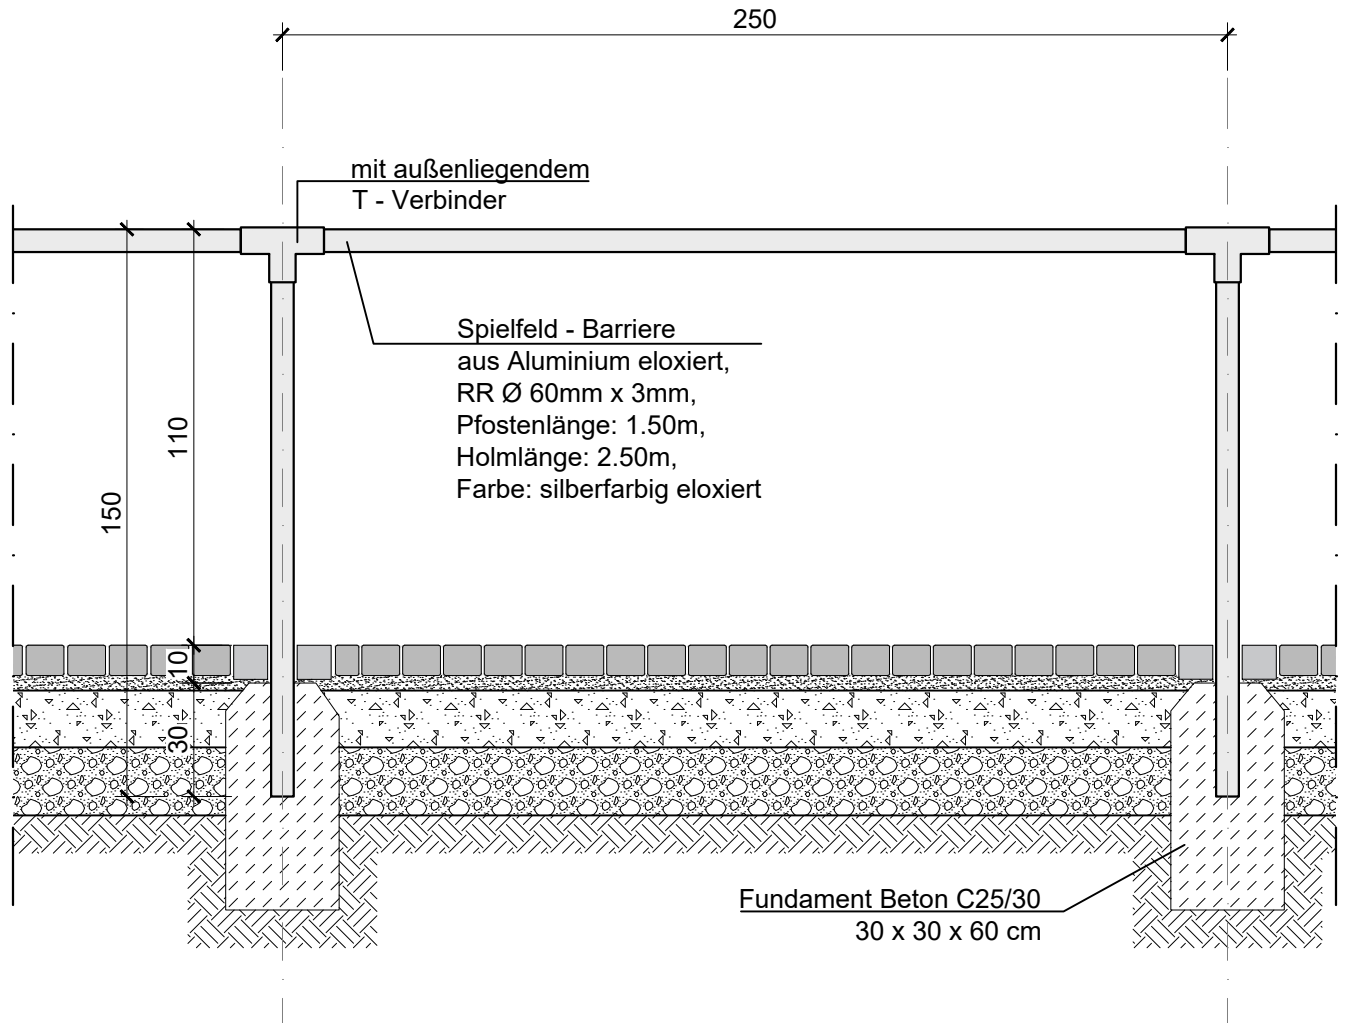

Projekt Sanierung Sportplatz Lanz Friedrich-Ludwig-Jahn-Straße 40 19309 Lanz			
freigegeben:		geprüft:	
Alle Angaben, Höhen und Maße sind vor Baubeginn zu prüfen. Abweichungen sind mit der örtlichen Bauüberwachung abzustimmen.			
Planart: Spielfeldbarriere		Planungsphase: Ausführungsplanung	
Projektleitung:		gezeichnet:	
Maßstab: 1:20	Plan-Nr.: 562.01	Projekt-Nr.: 23-03-O	Datum: 25.10.24