


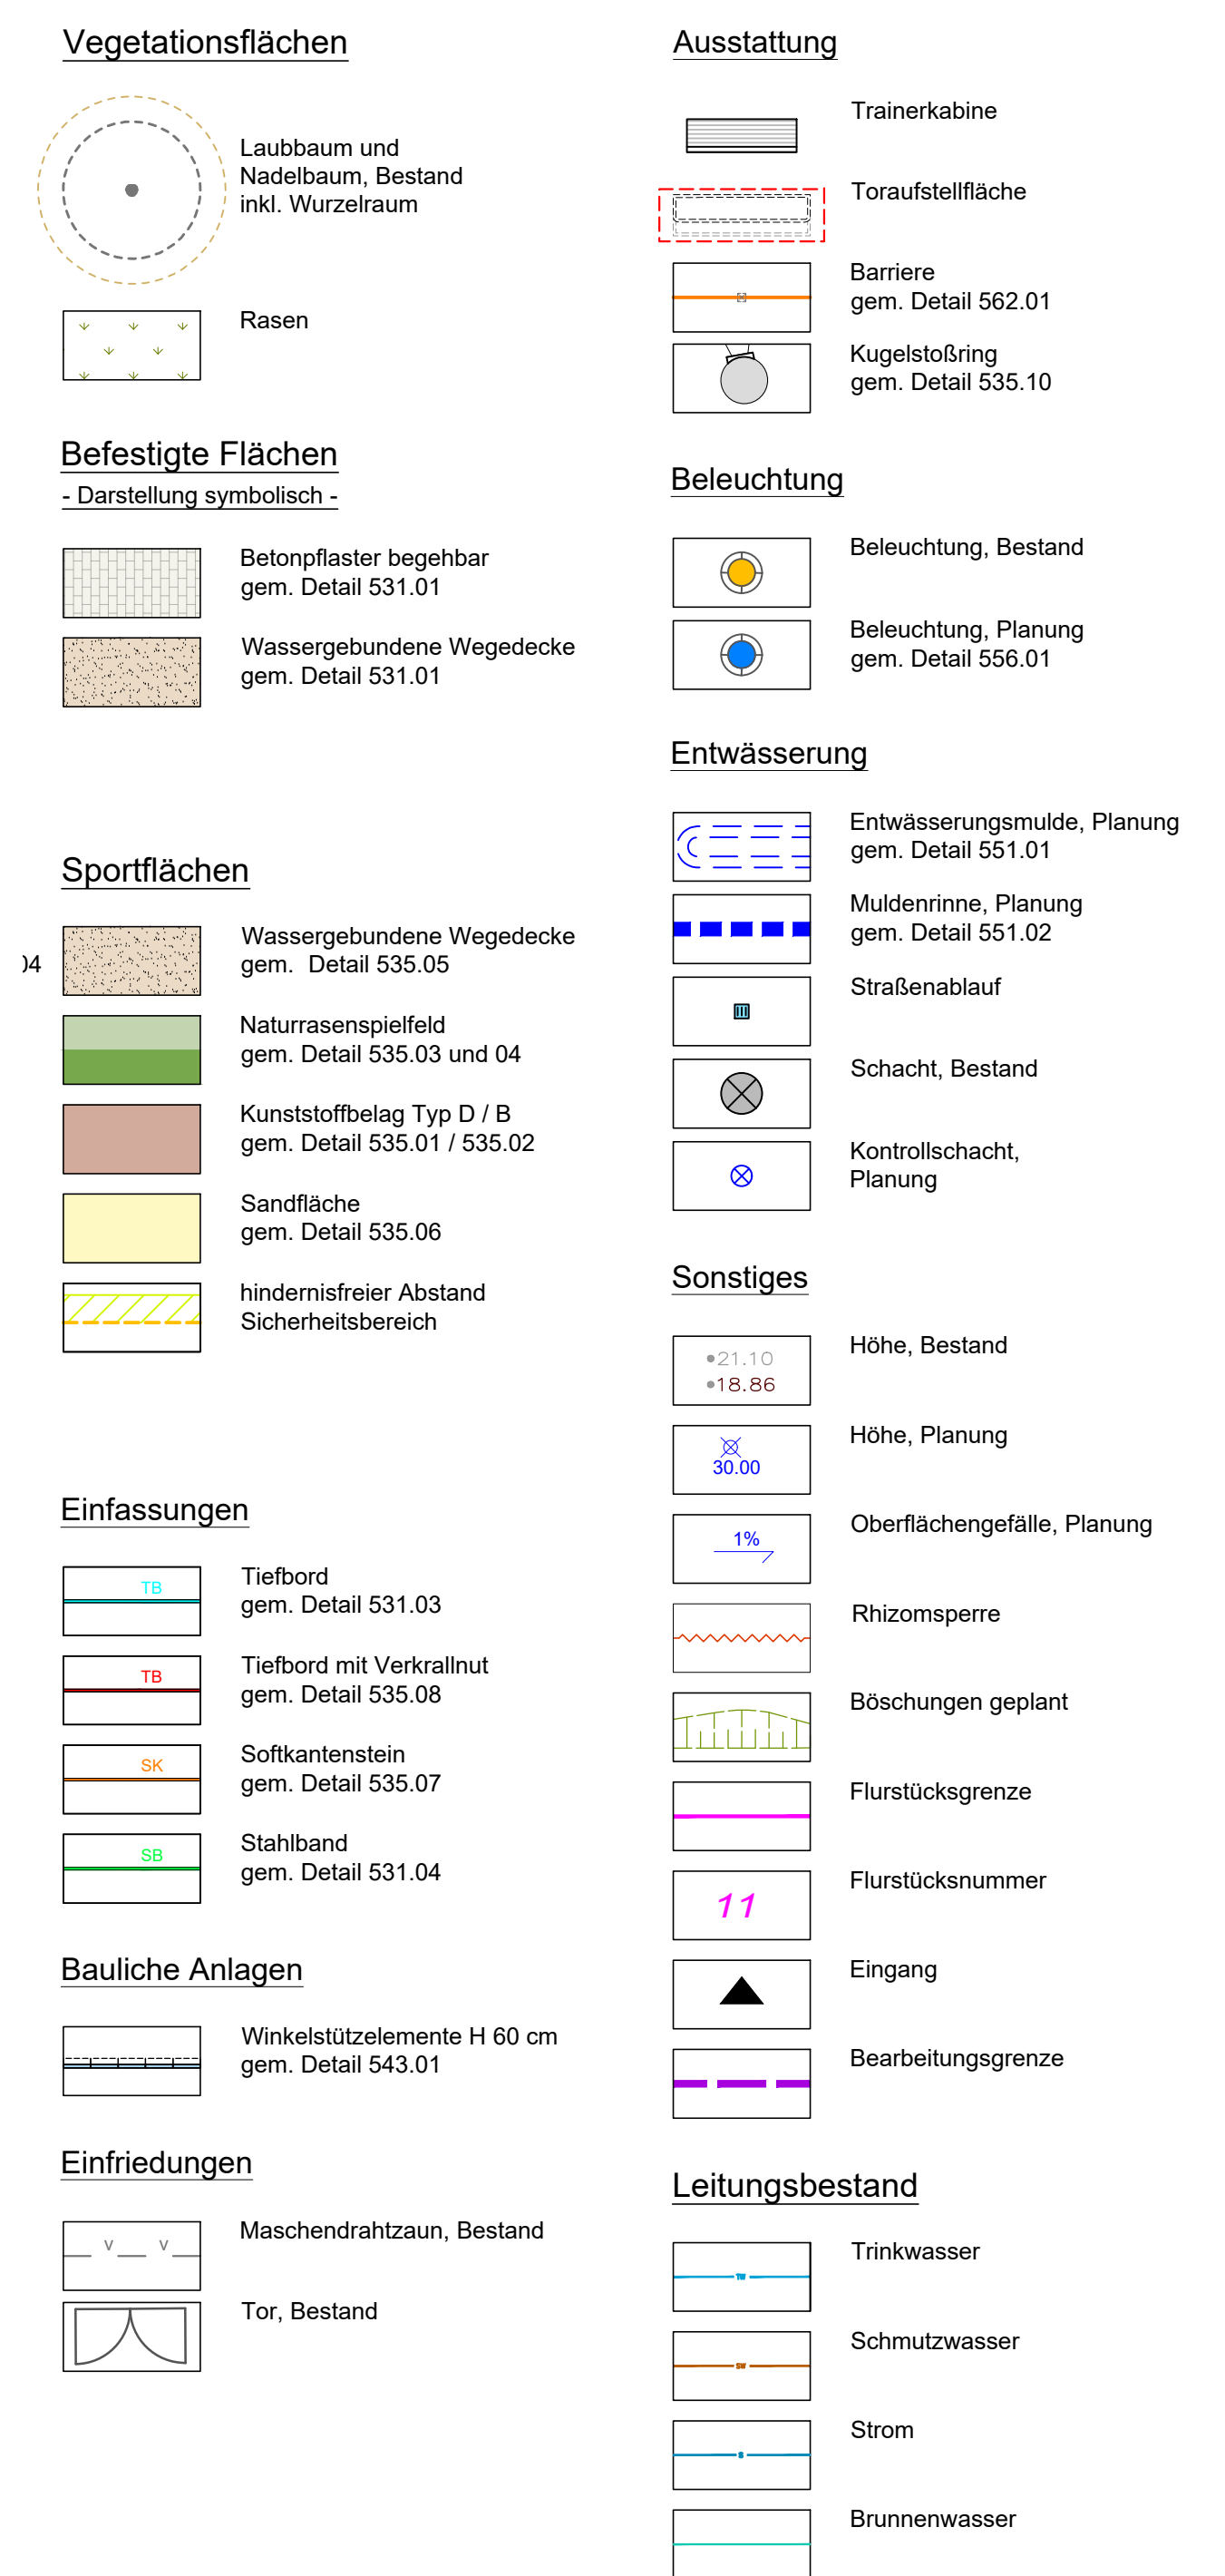

...			
...			
...			
Index	Art der Änderung	gezeichnet	Datum

Datagrundlagen	Verfasser	Datum
Vermesser	Dipl.-Ing. Peter Hartmann, Karl-Liebknecht-Straße 34, 19348 Perleberg	12.07.23
Baugrundgutachten	BoPHYS GmbH Bodenlabor, Gewerbeallee 5, 04821 Brandis	22.06.23
Die Höhen beziehen sich auf Normalhöhen-Null (NHN) im DHHN 2016, Lagebezugssystem LS489 (ETRS89)		

Auftraggeber Gemeinde Lanz Amt Lenzen-Elbtalaue Kellerstraße 4 19309 Lenzen	
--	--

Alle Angaben, Höhen und Maße sind vor Baubeginn zu prüfen. Abweichungen sind mit der örtlichen Bauüberwachung abzustimmen.

Projekt Sanierung Sportplatz Lanz Friedrich-Ludwig-Jahn-Straße 40 19309 Lanz	 Maßstab 1:250 
Planart: Ausführungsplan	Planungsphase: Ausführungsplanung
Projektleitung:	gezeichnet:
CAD-Datei: C:\user\jehra\A\F23 - 23-03-0 - Sanierung Sportplatz Lanz\Ausführung\Zeichnung\Legende\280701_A_Sportplatz_Lanz.dwg	
PDF-Datei: P:\Lanz\23-03-0 - Sanierung Sportplatz Lanz\Ausführung\PDF\Ausz\A-LP2_241025_Oberflächenplan_Sportplatz_Lanz.pdf	
Plan-Nr.: 1:250	Plan-Nr.: A-LP2
Projekt-Nr.: 23-03-0	Projekt-Nr.: 23-03-0
Datum: 31.07.25	Datum: 31.07.25