




Legende			
LV-Pos. 2.1.10. Schülerstuhl, Klassenraum SH = 46 cm 208 Stk.	LV-Pos. 2.2.10. Schülerstisch, Klassenräume 130 x 76 x 50 cm 6 Stk.	LV-Pos. 2.3.10. Hochschrank 100 x 197 x 44,5 cm 6 Stk.	LV-Pos. 2.4.10. Werkbank, 200 x 70 200 x 84 x 70 cm 16 Stk.
LV-Pos. 2.1.20. Lehrstuhl, Klassenraum 45 x 43,4-56,2 x 45 cm 9 Stk.	LV-Pos. 2.2.20. Computertisch, Lehrertisch 140 x 76 x 79,4 cm 7 Stk.	LV-Pos. 2.3.20. Halbschrank, zurückg. 100 x 84,5 x 44,5 cm 2 Stk.	LV-Pos. 2.4.20. Werkbank, 100 x 70 100 x 84 x 70 cm 1 Stk.
LV-Pos. 2.1.30. Lehrstuhl, Vorbereitungsraum 45 x 43,4-56,2 x 45 cm 6 Stk.	LV-Pos. 2.2.30. Schreibtisch 160 x 76 x 80 cm 4 Stk.	LV-Pos. 2.3.30. Regalschrank, Mittelwand 100 x 84,5 x 44,5 cm 2 Stk.	LV-Pos. 2.4.40. Schwerlastregal, Grundregal 225 x 199,6 x 60 cm 4 Stk.
LV-Pos. 2.1.40. Objektdrehstuhl 45 x 49,2-62 x 45 cm 1 Stk.	LV-Pos. 2.2.40. Schreibtisch mit Schubkasten 160 x 76 x 80 cm 6 Stk.	LV-Pos. 2.3.40. Blechschränk 100 x 195 x 50 cm 4 Stk.	LV-Pos. 2.4.50. Schwerlastregal, Anbauregal 225 x 199,6 x 60 cm 6 Stk.
LV-Pos. 2.1.50. Schülerbank, Flurbereich 64 x 46 x 39 cm 6 Stk.	LV-Pos. 2.2.50. Anstellisch, Vorbereitungsraum 160 x 76 x 60 cm 3 Stk.	LV-Pos. 2.3.50. Umkleideschrank 60 x 180 x 50 cm 3 Stk.	
LV-Pos. 2.1.60. Schülerstuhl, Flurbereich SH = 46 cm 6 Stk.	LV-Pos. 2.2.60. Tisch, rund, Flurbereich 6100 x 74 cm 2 Stk.	LV-Pos. 2.3.60. Hochschrank 120 x 197 x 44,5 cm 3 Stk.	
	LV-Pos. 2.2.70. Rollcontainer 43 x 55 x 60 cm 3 Stk. (HM/TH-BE)		
		Pos. 0.10. Standkopierer 100 x 90 x 80 cm 2 St.	
		Pos. 0.20. Notebookwagen 120 x 90 x 100 cm 1 St.	

III Turnhalle

Hinweis: Maße sind am Bau zu prüfen!
Maße sind aus Originalzeichnungen übernommen worden!

Sämtliche Maße sind vom Unternehmer eigenverantwortlich am Bau zu prüfen. Alle Ausführungspläne sind nur in Verbindung mit den gültigen Schal- und Bewehrungsplänen des Tragwerkplaners, sowie den Durchbruchplänen der Fachingenieure gültig und/oder den ergänzenden Angaben. Dehnungsfugen sind nach Angabe Tragwerkplaner auszuführen. Der Ausführende ist verpflichtet, den Auftraggeber auf etwaige Unstimmigkeiten der Ausführungsunterlagen hinzuweisen (VOB, § 3.3).

Höhenangabe: OKFF ±0,00 = 49,80
OKFF Oberkante Fertigfußboden
OKG Oberkante Gelände
Höhensystem: DHHN2016

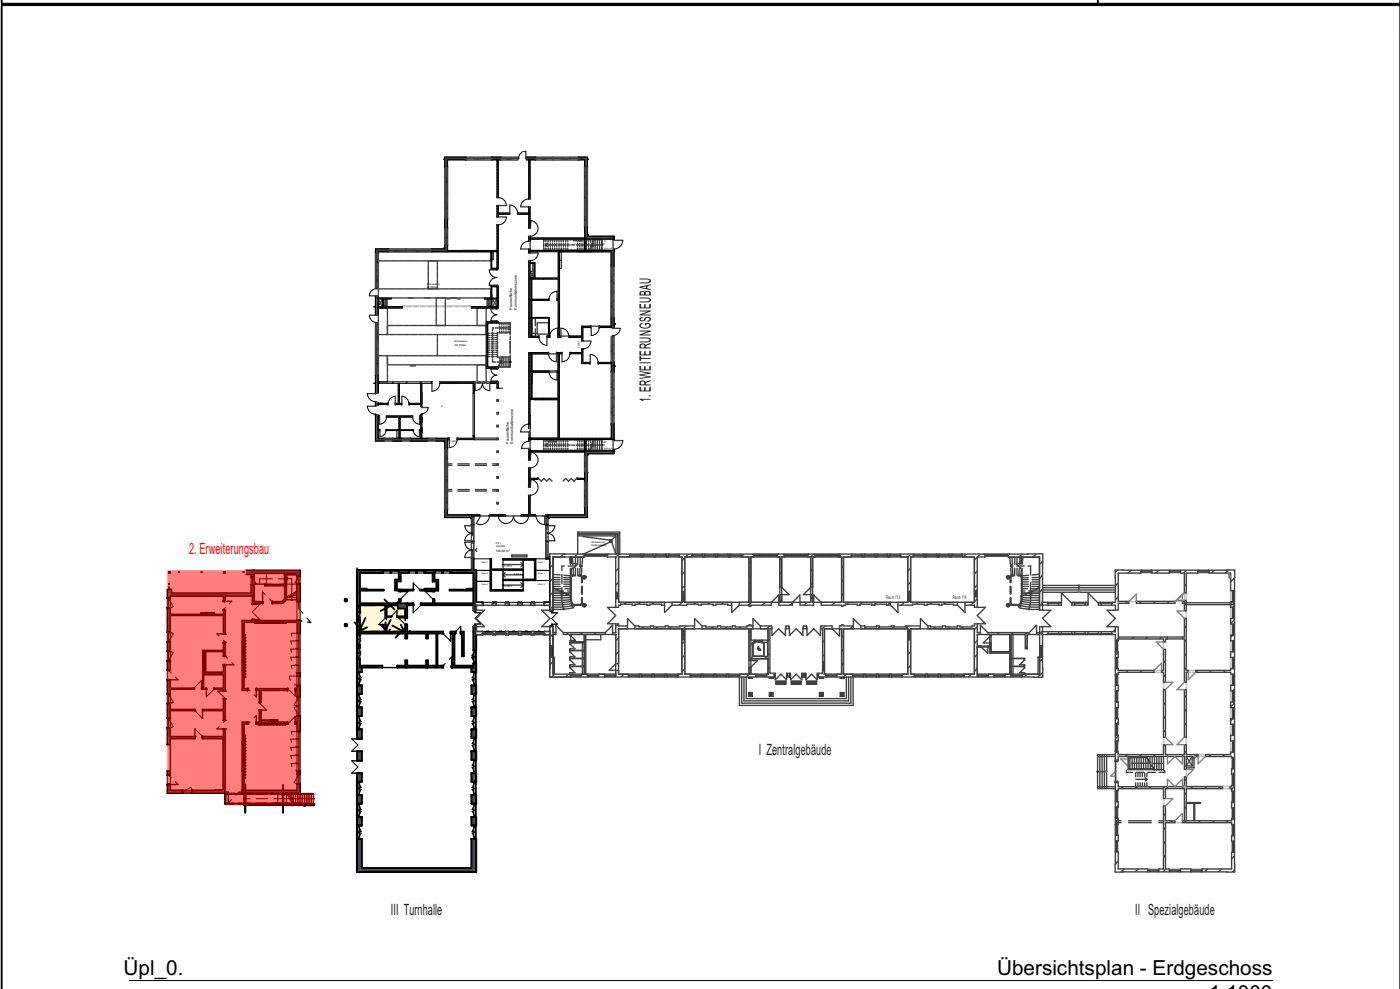

Grundriss EG

Gebäudeteil 5 - Erweiterungsbau II

Datum	Planungsphase	Index	Änderungen	
08.06.2026	AU	b	Überarbeitung Möblierung nach Vorgaben zur Ausschreibung	
29.01.2025	AU	a	Umbenennung Bauherr; Aktualisierung Planung	
Planer			Bauherr	Grundstück
Architekt				
Zeichner				
Bauherr	LOS		Amt f. Schulverwaltung und Baumanagement - SG Hochbau Liebknechtstraße 21/22 Haus K 15848 Beeskow	Flur : 3 Plurstück : 1725 Gemarkung : Eisenhüttenstadt
Datum	23.02.2024			
Planungsphase	Ausführungsplanung			
Plangröße	84,10 x 59,40	Objekt	Erweiterungsbau 2 GS 3 Maxim-Gorki-Straße 15, 15890 Eisenhüttenstadt	Plan - Nr. AU_ALG_02b
Maßstab	1:100	Planinhalt	Grundriss EG	Proj. - Nr. 19-006