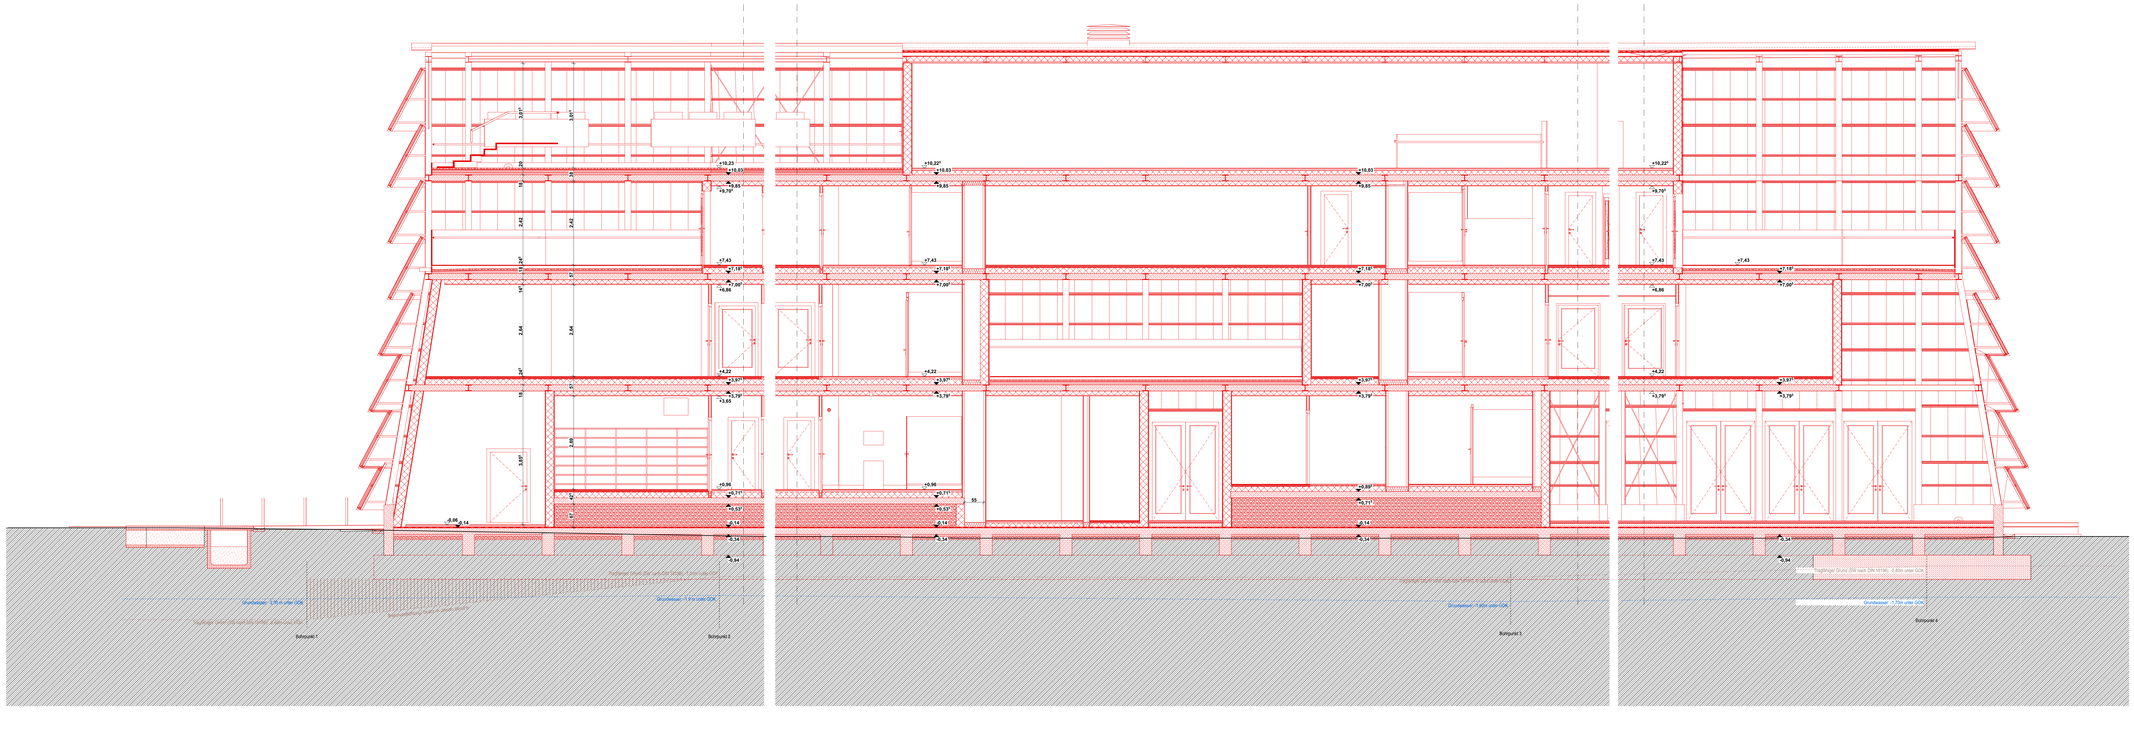

LEGENDE

Schnittschraffuren

- Betonfertigteile
- Beton
- Stahlbeton
- WU-Beton
- Kalksandstein-MW
- Vollziegel-MW
- Porenbeton / Mineraldämmplatte
- Holz
- Mineralwolle
- Trockenbau
- Erdreich
- Kies
- Estrich
- Gussasphalt
- Dampfsperrschicht
- Sperrschicht

- Bestand
- Abbruch
- Neubau
- Bewegungsfuge
- Bauwerkfuge
- Randfuge
- Gesamtplane Achsen
- Deckendurchbruch
- Wanddurchbruch
- Bodenschnitt
- Bodendurchbruch
- Kernbohrzone
- Kernbohrung (im Boden)
- Kernbohrung (in Decke)

DD = Deckendurchbruch
DA = Deckenaussparung
DS = Deckenschnitt
FBS = Fußbodenschnitt
FBA = Fußbodenaussparung
KBZ = Kernbohrzone

- ▽ = OK Fertigbau
- △ = UK Fertigbau
- ▼ = OK Rohbau
- ▲ = UK Rohbau
- SD = Schalldämmend
- GA = Gerüstanker
- WD = Wanddurchbruch
- WA = Wandaussparung
- WS = Wandschnitt senkrecht

S = Sanitär
H = Heizung
E = Elektro
L = Lüftung
G = Gas

- feuerbeständig - nichtbrennbare Stoffen
- feuerbeständig
- feuerhemmend

Fußboden

- B01 Epoxidharzbeschichtung
- B02 Gussasphaltestrich geschliffen
- B03 Bestandsfliesen
- B04 Bestandsziegel
- B05 Dielen
- B06 Fliesen (Nassraum)
- B07 Fliesen
- B08 Riffelblech
- B09 Riffelblech - Stelzlager
- B10 Kiesdach
- B11 Estrich
- B12 Ziegelboden
- B13 Gussasphalt - Gefälle

± 0,00 = 106,72 m ü. NHN im DHHN2016

Planungsgruppe
A200 Ausführung, Schnitte

Planbezeichnung
A202A - IA Längsschnitt B-B Neubau

Auftraggeber/in:
Stadt Finsterwalde
Schloßstraße 7/8, 03238 Finsterwalde
+49-3531-703-915, fgm8@finsterwalde.de

Planung:
Habermann Architektur- und Ingenieurgesellschaft mbH
Großbeerenstraße 30, 10965 Berlin-Kreuzberg
+49-3531/7150-0, info@habermann-architektur.de

Maßangaben:
Sämtliche Maße sind vom Unternehmenden eigenverantwortlich am Bau zu prüfen! Alle Ausführungspläne sind nur in Verbindung mit den gültigen Schal- und Bewehrungsplänen, den Ausführungsplänen und den Durchbruchsplänen der Fachplanung gültig und/oder den ergänzenden Angaben. Dehnungsfugen sind nach Angabe Tragwerksplanung auszuführen. Das ausführende Unternehmen ist verpflichtet, den die Auftraggeber/in auf etwaige Unstimmigkeiten der Ausführungsunterlagen hinzuweisen (VOB, § 3 3).

Bauvorhaben:
24-18_AWKC – Oscar-Kjellberg-Straße 7, 03238 Finsterwalde, Gem.: 1222/16,
Fl./Nr.: 29, 75, 613, 616, 617, 622, 623, 731, 732

Inhalt:	Längsschnitt B-B Neubau
Plannummer:	A202A - IA
Maßstab:	1:50
Papierformat:	1.189,0 x 841,0 mm
Datum:	29.06.2026
Planverfasser:	M.Sc. C.H, M.Sc. K.S., M.Sc. S.O.

24-18-AWKC_A202A - IA_Ausführung, Schnitte, Längsschnitt B-B Neubau.

Plot: Etikettel - mirror+invert-dg.ctb - Etikettel Raum EG Kritzel 297x148_AWKC_2025-10-31.pc3 Papierformat: 1189,0 x 841,0 mm