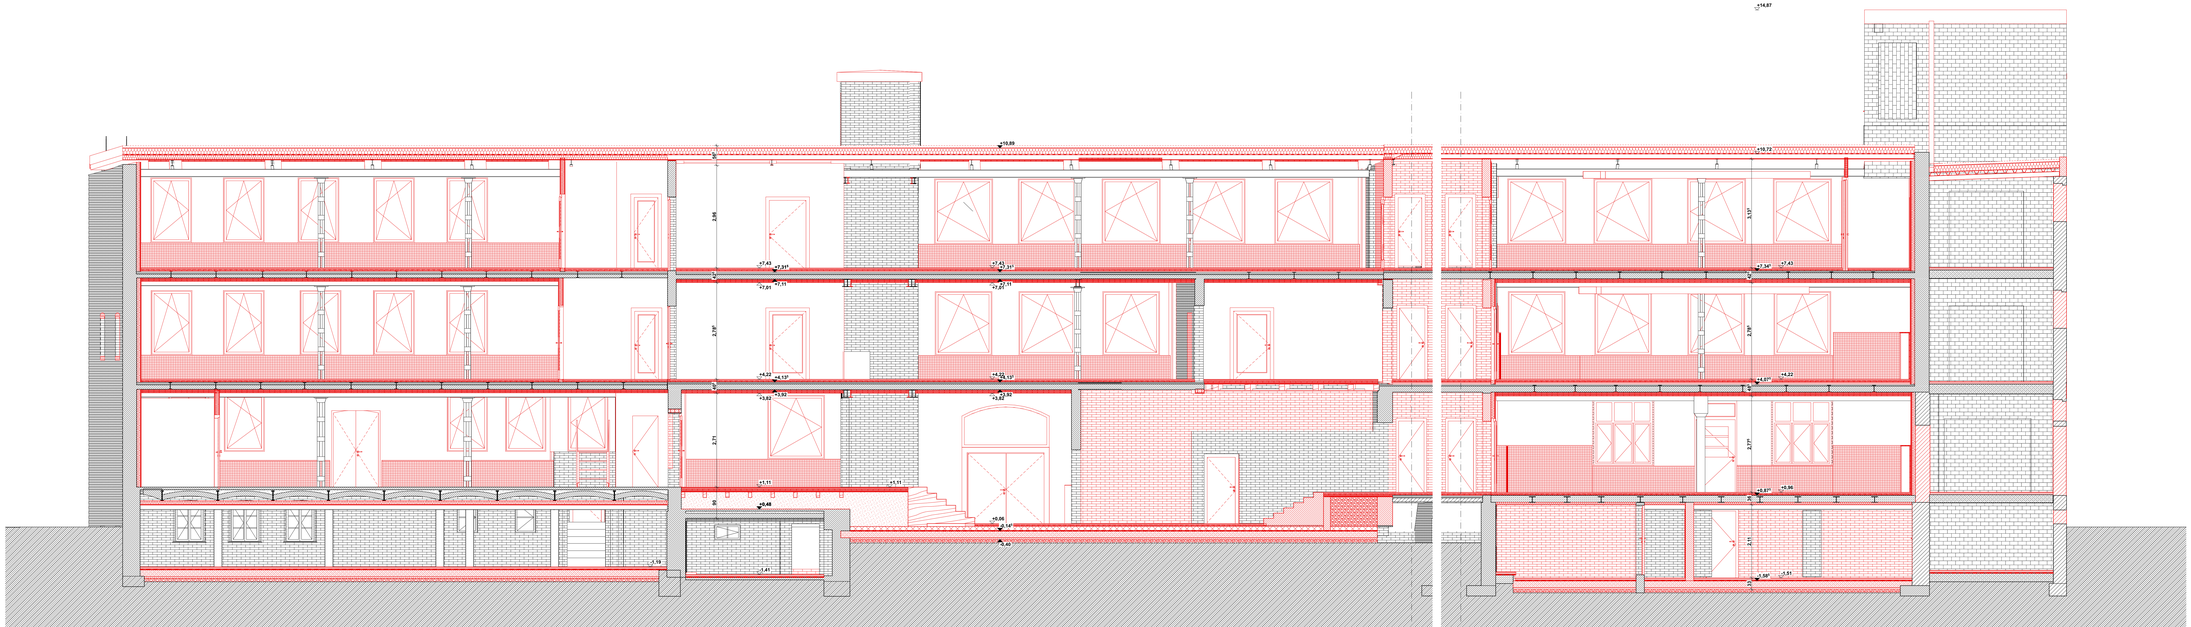

LEGENDE

Schnittschraffuren

- Betonfertigteile
- Beton
- Stahlbeton
- WU-Beton
- Kalksandstein-MW
- Vollziegel-MW
- Porenbeton / Mineraldämmplatte
- Holz
- Mineralwolle
- Trockenbau
- Erdreich
- Kies
- Estrich
- Gussasphalt
- Dränschicht
- Sparrschicht

- Bestand
- Abbruch
- Neubau
- Bewegungsfuge
- Bauwerksfuge
- Randfuge
- Gesamtplane Achsen
- Deckendurchbruch
- Wanddurchbruch
- Bodenschlitz
- Bodendurchbruch
- Kernbohrzone
- Kernbohrung (im Boden)
- Kernbohrung (in Decke)

DD = Deckendurchbruch
DA = Deckenaussparung
DS = Deckenschlitz
FBS = Fußbodenschlitz
FBA = Fußbodenaussparung
KBZ = Kernbohrzone

S = Sanitär
H = Heizung
E = Elektro
L = Lüftung
G = Gas

▽ = OK Fertigbau
△ = UK Fertigbau
▼ = OK Rohbau
▲ = UK Rohbau
SD = Schalldämmend
GA = Gerüstanker
WD = Wanddurchbruch
WA = Wandaussparung
WS = Wandschlitz senkrecht

- feuerbeständig - nichtbrennbare Stoffen
- feuerbeständig
- feuerhemmend

Fußboden

- B01 Epoxidharzbeschichtung
- B02 Gussasphaltestrich geschliffen
- B03 Bestandsfliesen
- B04 Bestandsziegel
- B05 Dielen
- B06 Fliesen (Nassraum)
- B07 Fliesen
- B08 Riffelblech
- B09 Riffelblech - Stelzlager
- B10 Kiesdach
- B11 Estrich
- B12 Ziegelboden
- B13 Gussasphalt - Gefälle

± 0,00 = 106,72 m ü. NHN im DHHN2016

Planungsstufe
A200 Ausführung, Schnitte

Planungsteil: A203A - IA
Planinhalt: Längsschnitt C-C Neubau

Auftraggeber/in
Stadt Finsterwalde
Schloßstraße 7/8, 03238 Finsterwalde
+49-3531-793-915, lgm@finsterwalde.de

Planung
Hippmann Architektur- und Ingenieurgesellschaft mbH
Großbeerenstraße 30, 10965 Berlin-Kreuzberg
+49-3531-7180-0, info@hahmann-architektur.de

Mitangeber
Sämtliche Maße sind vom Unternehmenden eigenverantwortlich am Bau zu prüfen! Alle Ausführungspläne sind nur in Verbindung mit den gültigen Schal- und Bewehrungsplänen der Tragwerksplanung, sowie den Durchbruchsplänen der Fachplanung gültig und/oder den ergänzenden Angaben. Dehnungsfugen sind nach Angabe Tragwerksplanung auszuführen. Das ausführende Unternehmen ist verpflichtet, den die Auftraggeber/in auf etwaige Unstimmigkeiten der Ausführungsunterlagen hinzuweisen (VOB, § 3 3).

Beschriftung
24-16_AWKC – Oscar-Kjellberg-Straße 7, 03238 Finsterwalde
Gem.- 102219,
Fl-Nr.: 29, 75, 613, 616, 617, 622, 623, 731, 732

Inhalt:	Längsschnitt C-C Neubau
Planumme:	A203A - IA
Maßstab:	1:50
Papierformat:	1.486,0 x 841,0 mm
Datum:	29.05.2026
Planersteller/in:	M.Sc. C.H, M.Sc. K.S., M.Sc. S.D

24-16-AWKC_A203A - IA_Ausführung_Schnitte_Längsschnitt C-C Neubau.
Plot: Etikettauf - mirco.wunderlich@gfa.de - Bildmaut Base: Ein Kritzbuch DIN A4_AWKC_2025-10-29*Papierformat: 1.486,0 x 841,0 mm
© GFA AWKC_A203A - IA_Ausführung_Schnitte_Längsschnitt C-C Neubau.