Plot: BIMcloud: mre-von-Horn-Dig box - BIMcloud Basic for ArchicadJ 26/24 18_AWKC_2026-10-20 Papierformat: 1.189,0 x 841,0 mm

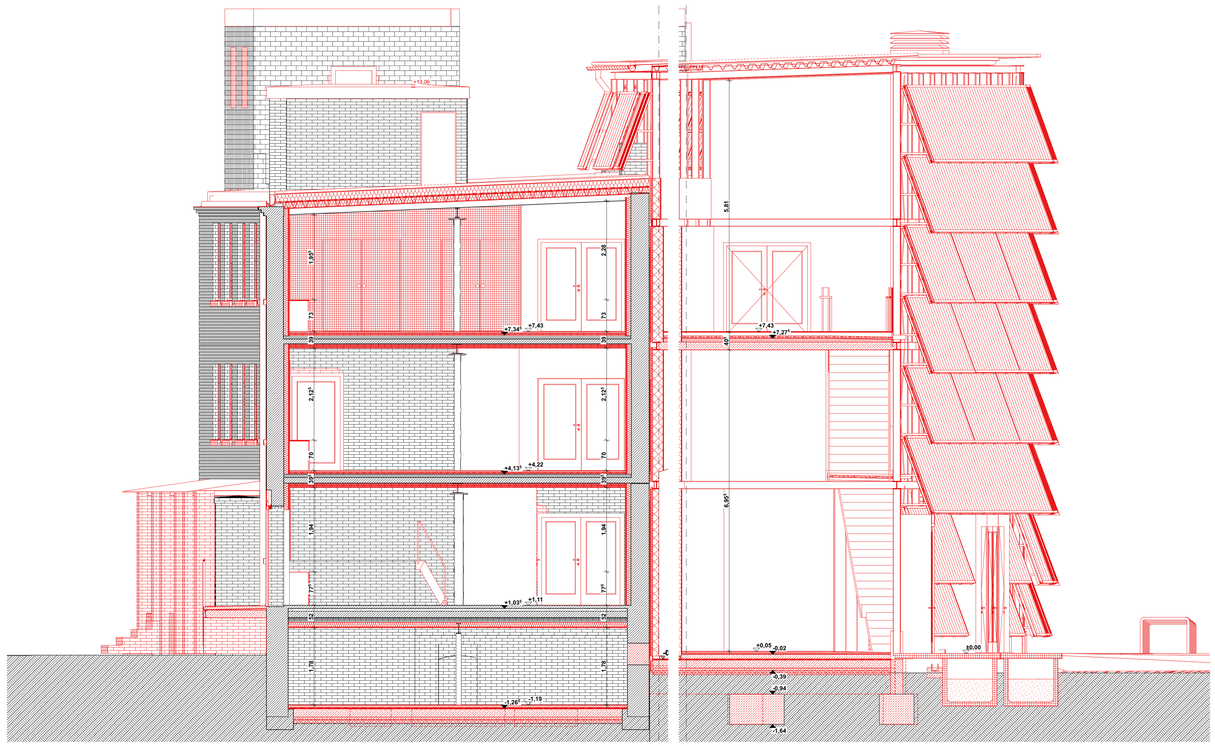

Querschnitt 5

Querschnitt 5'

LEGENDE

Schnittschraffuren

- Betonfertigteile
- Beton
- Stahlbeton
- WU-Beton
- Kalksandstein-MW
- Vollziegel-MW
- Porenbeton / Mineraldämmplatte
- Holz
- Mineralwolle
- Trockenbau
- Erdreich
- Kies
- Estrich
- Gussasphalt
- Drainschicht
- Sperrschicht

- Bestand
- Abbruch
- Neubau
- Bewegungsfuge
- Bauwerksfuge
- Randfuge
- Gesamtpläne Achsen
- Deckendurchbruch
- Wanddurchbruch
- Bodenschlitz
- Bodendurchbruch
- Kernbohrzone
- Kernbohrung (im Boden)
- Kernbohrung (in Decke)

DD = Deckendurchbruch
DA = Deckenaussparung
DS = Deckenschlitz
FBS = Fußbodenschlitz
FBA = Fußbodenaussparung
KBZ = Kernbohrzone

▽ = OK Fertigbau
△ = UK Fertigbau
▼ = OK Rohbau
▲ = UK Rohbau

S = Sanitär
L = Lüftung
H = Heizung
G = Gas
E = Elektro

SD = Schalldämmend
GA = Gerüstanker
WD = Wanddurchbruch
WA = Wandaussparung
WS = Wandschlitz senkrecht

- feuerbeständig - nichtbrennbare Stoffen
- feuerbeständig
- feuerhemmend

Fußboden

- B01 Epoxidharzbeschichtung
- B02 Gussasphaltestrich geschliffen
- B03 Bestandsfliesen
- B04 Bestandsziegel
- B05 Dielen
- B06 Fliesen (Nassraum)
- B07 Fliesen
- B08 Riffelblech
- B09 Riffelblech - Stelzlager
- B10 Kiesdach
- B11 Estrich
- B12 Ziegelboden
- B13 Gussasphalt - Gefälle

± 0,00 = 106,72 m ü. NHN im DHHN2016

INDEX	DATUM	ÄNDERUNGEN	BEARB.	GEPR.
-	DD.MM.YY	-		

Plangruppe
A200, Schnitte

Planummer / Planinhalt
A207A - IA Querschnitte 5-5 Neubau

Auftraggeber*in:
Stadt Finsterwalde
Schloßstraße 7/8, 03238 Finsterwalde
+49-3531-783-915, lgm5@finsterwalde.de

Planung
Habermann Architektur- und Ingenieurgesellschaft mbH
Großbeerenstraße 30, 10965 Berlin-Kreuzberg
+49-3531-7180-0, info@habermann-architektur.de

Maßangaben:
Sämtliche Maße sind vom Unternehmenden eigenverantwortlich am Bau zu prüfen! Alle Ausführungspläne sind nur in Verbindung mit den gültigen Schal- und Bewehrungsplänen der Tragwerksplanung, sowie den Durchbruchsplänen der Fachplanung gültig und/oder den ergänzenden Angaben. Dehnungsfugen sind nach Angabe Tragwerksplanung auszuführen. Das ausführende Unternehmen ist verpflichtet, den die Auftraggeber:in auf etwaige Unstimmigkeiten der Ausführungsunterlagen hinzuweisen (VOB, § 3.3).

Bauvorhaben:
24-18_AWKC – Oscar-Kjellberg-Straße 7, 03238 Finsterwalde, Gem.: 122219,
Fl.Nr.: 29, 75, 613, 616, 617, 622, 623, 731, 732

Inhalt: Querschnitte 5-5 Neubau
Planummer: A207A - IA
Maßstab: 1:50
Papierformat: 1.189,0 x 841,0 mm
Datum: 29.05.2026
Planersteller*in: M.Sc. C H, M.Sc. K S, M.Sc. S D