


Bedientableau Aufzug
Rohbauöffnung?

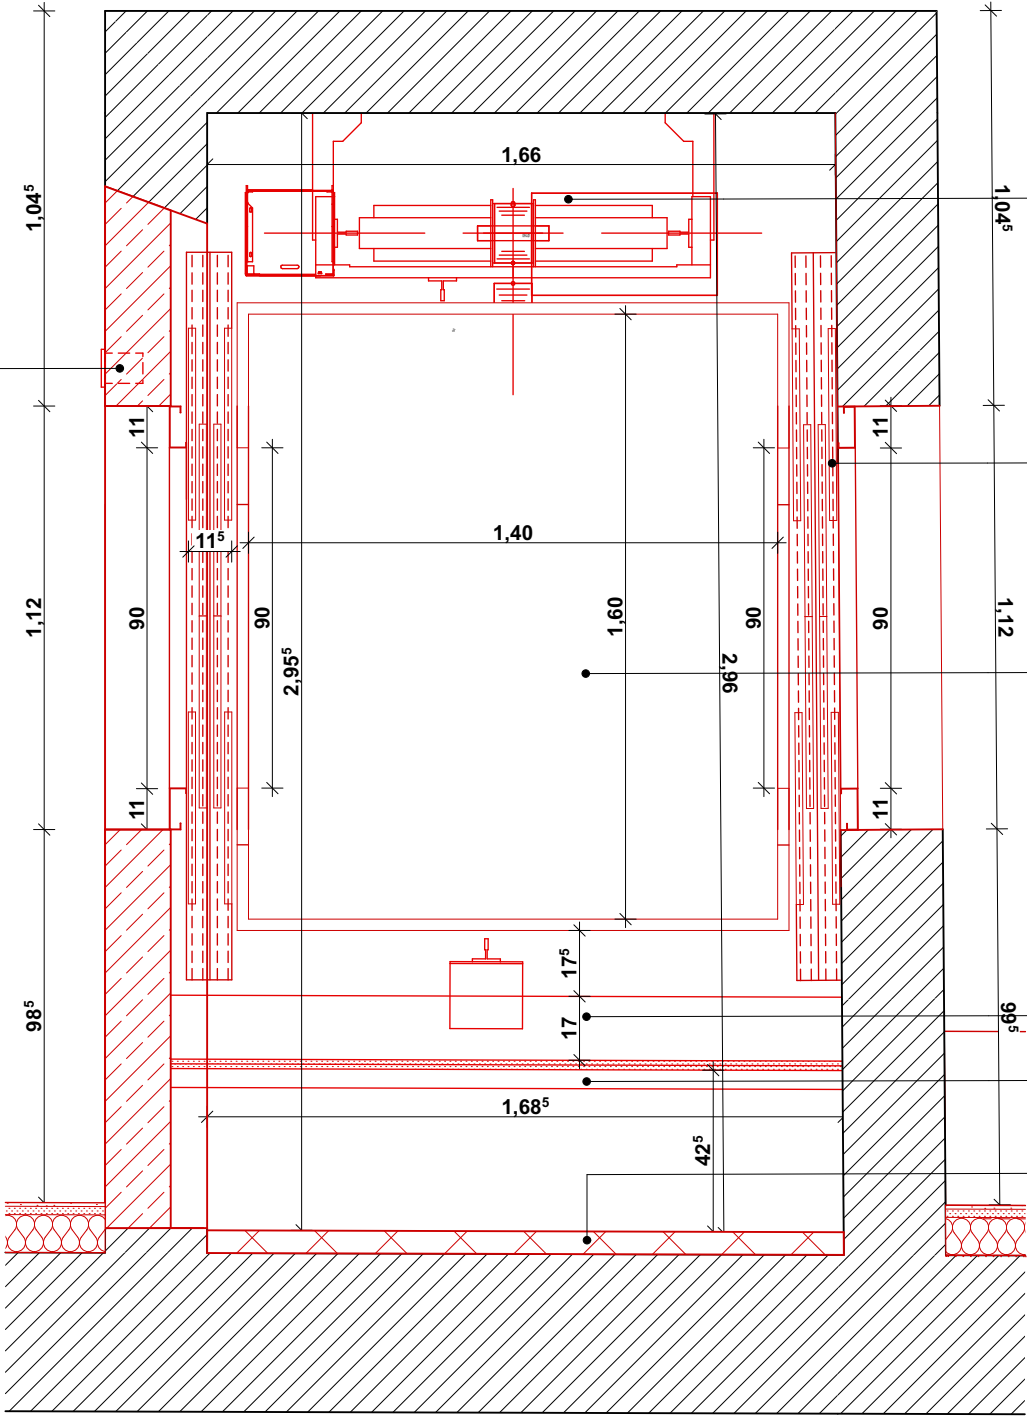

Antrieb, Gegengewicht Aufzug

Schachttür (z.B. Witte Fineline)
Tiefe Türpaket: 11,5cm
Öffnung Rohbau: B 112cm H 221cm

Aufzugskabine (Durchlader)
Innenmaße: 160cm x 140cm gem. DIN 18040-1

Schachttrennprofil

GK-Verkleidung Technikkanal (F90)

Innendämmung Mineraldämmplatten 6cm

*in Abstimmung

Maßangaben
Sämtliche Maße sind vom Unternehmenden eigenverantwortlich am Bau zu prüfen! Alle Ausführungspläne sind nur in Verbindung mit den gültigen Schal- und Bewehrungsplänen der Tragwerksplanung, sowie den Durchbruchplänen der Fachplanung gültig und/oder den ergänzenden Angaben. Dehnungsfugen sind nach Angabe Tragwerksplanung auszuführen. Das ausführende Unternehmen ist verpflichtet, den:die Auftraggeber:in auf etwaige Unstimmigkeiten der Ausführungsunterlagen hinzuweisen (VOB, § 3.3).

INDEX	DATUM	ÄNDERUNGEN	BEARB.	GEPR.
-------	-------	------------	--------	-------

DETAILPLANUNG

Plangruppe
D5000 Ausführung, Erschließung

Plannummer
D5201

Planinhalt
Aufzug

Datum
03.07.2026

Maßstab
1:20

Planung
Habermann Architektur- und Ingenieurgesellschaft mbH
Großbeerenstraße 30, 10965 Berlin-Kreuzberg
+49-3531-7180-0, info@habermann-architektur.de

Bauvorhaben
24-18_AWKC – Oscar-Kjellberg-Straße 7, 03238 Finsterwalde,
Gem.: 122219,
FI-Nr.: 29, 75, 613, 616, 617, 622, 623, 731, 732

Auftraggeber*in
Stadt Finsterwalde
Schloßstraße 7/8, 03238 Finsterwalde
+49-3531-783-915, lgm5@finsterwalde.de

± 0,00 = 106,72 m ü. NHN im DHHN2016

Inhalt
Aufzug

Plannummer
D5201

Maßstab
1:20

Papierformat
420,0 x 297,0 mm

Planersteller*in
M.Sc. C H, M.Sc. K S, M.Sc. S D