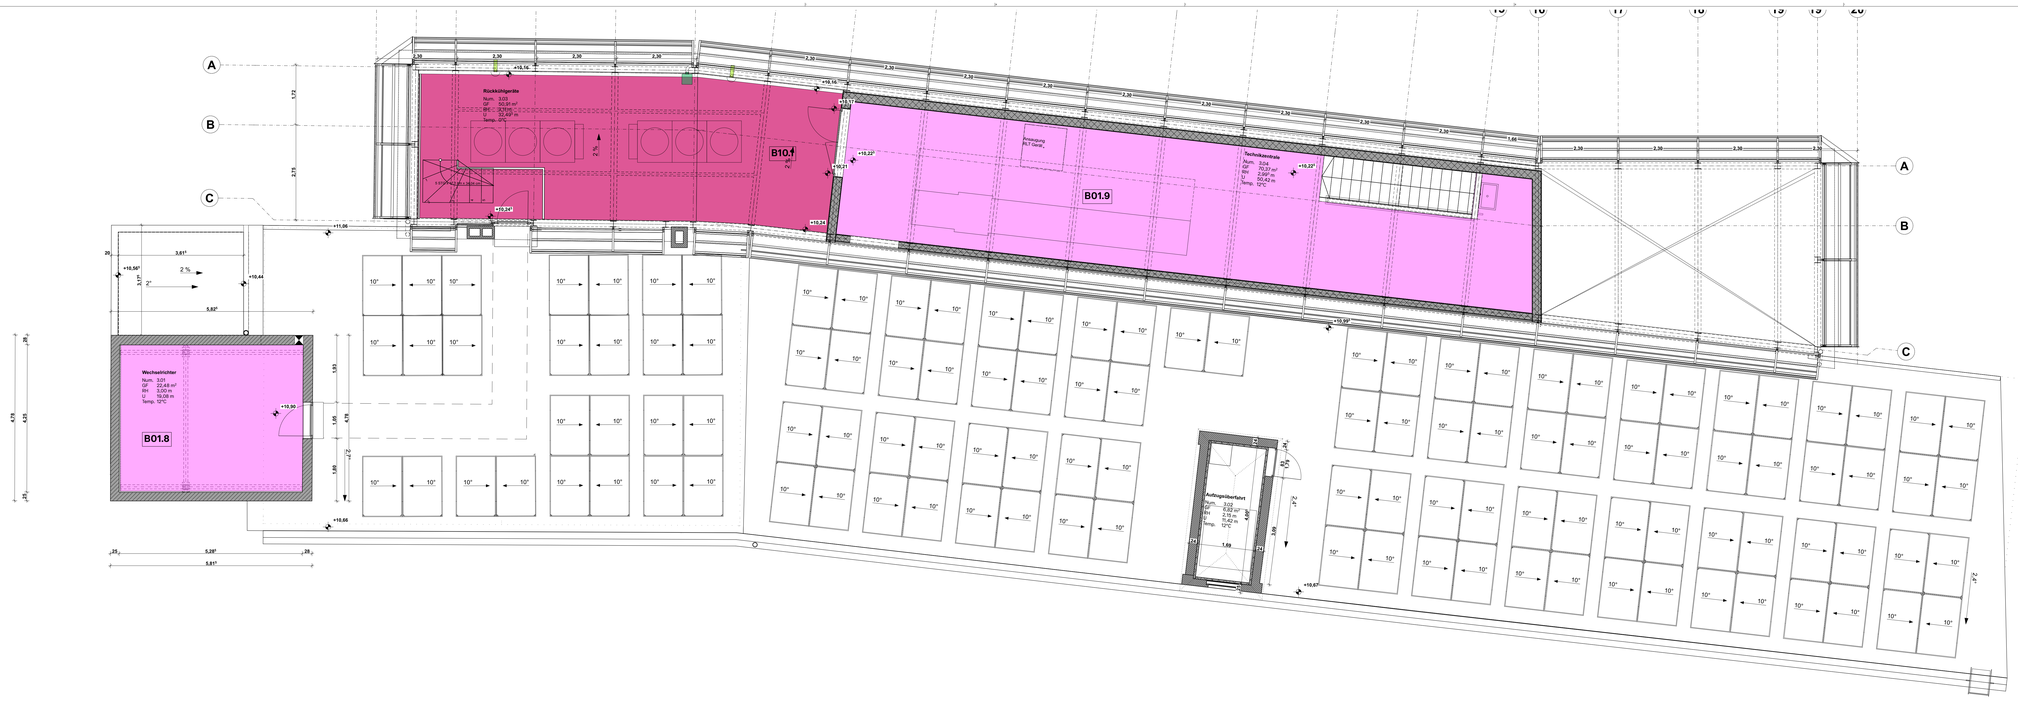

LEGENDE

Schnittschraffuren

- Betonfertigteile
- Beton
- Stahlbeton
- WU-Beton
- Kalksandstein-MW
- Vollziegel-MW
- Porenbeton / Mineraldämmplatte
- Holz
- Mineralwolle
- Trockenbau
- Erdreich
- Kies
- Estrich
- Gussasphalt
- Dampfsperrschicht
- Sperrschicht

- Bestand
- Abbruch
- Neubau
- Bewegungsfuge
- Bauwerkfuge
- Randfuge
- Gesamtplane Achsen
- Deckendurchbruch
- Wanddurchbruch
- Bodenschnitt
- Bodendurchbruch
- Kernbohrzone
- Kernbohrung (im Boden)
- Kernbohrung (in Decke)

DD = Deckendurchbruch
DA = Deckenausspeerung
DS = Deckenschnitt
FBS = Fußbodenschnitt
FBA = Fußbodenausspeerung
KBZ = Kernbohrzone

▽ = OK Fertigbau
△ = UK Fertigbau
▼ = OK Rohbau
▲ = UK Rohbau
SD = Schalldämmend
GA = Gerüstanker
WD = Wanddurchbruch
WA = Wandausspeerung
WS = Wandschnitt senkrecht

S = Sanitär
H = Heizung
E = Elektro
L = Lüftung
G = Gas

feuerbeständig - nichtbrennbare Stoffen
feuerbeständig
feuerhemmend

Fußboden

- B01 Epoxidharzbeschichtung
- B02 Gussasphaltestrich geschliffen
- B03 Bestandsfliesen
- B04 Bestandszeigel
- B05 Dielen
- B06 Fliesen (Nassraum)
- B07 Fliesen
- B08 Riffelblech
- B09 Riffelblech - Stelzlager
- B10 Kiesdach
- B11 Estrich
- B12 Ziegelboden
- B13 Gussasphalt - Gefälle

Texte in Blau in Abstimmung

B01.1
KG: -1.01

03mm Epoxidharzbeschichtung mit Epoxidharz Abdichtungsanstrich
70mm Estrich
04mm Bitumenbahn nach DIN 18533-1 für W1.1-E PYE G 200 S4
200mm Betonplatte (Bestand, Stärke angenommen)
— Erdreich

50 cm Randstreifen entlang der Außenwände, ähnlich Aufbau 1.1, siehe Grundriss

B01.2
KG: -1.02 bis -1.07

03mm Epoxidharzbeschichtung mit Epoxidharz Abdichtungsanstrich
70mm Estrich
04mm Bitumenbahn nach DIN 18533-1 für W1.1-E PYE G 200 S4
200mm Stahlboden
50mm Sauberkeitsschicht
100mm Kies
— Erdreich

B01.3
KG: -1.09

03mm Epoxidharzbeschichtung mit Epoxidharz Abdichtungsanstrich
70mm Estrich
04mm Bitumenbahn nach DIN 18533-1 für W1.1-E PYE G 200 S4
65mm Betonsockel (Bestand, Stärke/Aufbau angenommen)
— Erdreich

B01.4
KG: -1.10, -1.11, Podest Treppe KG West

03mm Epoxidharzbeschichtung mit Epoxidharz Abdichtungsanstrich
70mm Estrich - Gefälle im Bereich um den Einlauf (1%)
04mm Bitumenbahn nach DIN 18533-1 für W1.1-E PYE G 200 S4
200mm Stahlboden
50mm Sauberkeitsschicht
100mm Kies
— Erdreich

B01.5
EG: 0.01 Technik
1.OG: 1.01 Technik
2.OG: 2.01 Technik

03mm Epoxidharzbeschichtung mit Epoxidharz Abdichtungsanstrich
70mm Estrich - Gefälle im Bereich um den Einlauf (1%)
150mm Beton (Bestand, variiert)
160mm HEA 160 Träger mit unterseitig intumeszierendem Anstrich

B01.6
EG: 0.02 Technik

03mm Epoxidharzbeschichtung mit Epoxidharz Abdichtungsanstrich
70mm Estrich - Gefälle im Bereich um den Einlauf (1%)
50mm Stahlboden
50mm Sauberkeitsschicht
1 Lage Stahlblech
04mm Bitumenbahn nach DIN 18533-1 für W1.1-E PYE G 200 S4
200mm Betonplatte (Bestand, Stärke angenommen)
— Erdreich

B01.7
EG: 0.17, 0.21

03mm Epoxidharzbeschichtung mit Epoxidharz Abdichtungsanstrich
70mm Estrich
(50mm Ausgleichsschicht)
04mm Bitumenbahn nach DIN 18533-1 für W1.1-E PYE G 200 S4
200mm Stahlboden
50mm Sauberkeitsschicht
100mm Kies
— Erdreich

B01.8
1.OG: 1.02 Technik
2.OG: 2.02 Technik
DG: 3.01 Technik

03mm Epoxidharzbeschichtung mit Epoxidharz Abdichtungsanstrich
70mm Estrich - Gefälle im Bereich um den Einlauf (1%)
180mm Stahlboden

B01.9
3.OG: 3.04 Technikzentrale

03mm Epoxidharzbeschichtung mit Epoxidharz Abdichtungsanstrich
70mm Estrich - Gefälle im Bereich um den Einlauf (1%)
1 Lage Trennlage ≥ d 20 m
120mm Mineraldämmplatte (z. B. Multipor)
1 Lage PE-Folie, Stellgleit ≥ 20 MN/m²
04mm Bitumenbahn nach DIN 18533-1 für W1.1-E PYE G 200 S4
200mm Stahlboden
50mm Sauberkeitsschicht
100mm Kiesschicht
— Erdreich

telweise:
120mm Mineraldämmplatte
2x12,5mm GK Platte

B02.1
EG: 0.03, 0.04, 0.06

42-45mm Gussasphaltestrich (zweischichtig verlegt, 2x25mm, 5-8mm gestreifiert)
inkl. FB-Heizung (z.B. Cufix)
1 Lage Trennlage (Filzpappe)
40mm Mineralwolle als Trittschalldämmung CP2 WLS 035 (z.B. Knauf TPE)
10mm Mineraldämmplatte (nichtbrennbar, A1; Schmelzpunkt > 1000 °C WLS 041 z. B. Multipor Extrichdämmung)
04mm Bitumenbahn nach DIN 18533-1 für W1.1-E PYE G 200 S4
200mm Stahlboden
50mm Sauberkeitsschicht
100mm Kies
— Erdreich

B02.2
EG: 0.06 Flur

42-45mm Gussasphaltestrich (zweischichtig verlegt, 2x25mm, 5-8mm gestreifiert)
inkl. FB-Heizung (z.B. Cufix)
1 Lage Trennlage (Filzpappe)
40mm Mineralwolle als Trittschalldämmung CP2 WLS 035 (z.B. Knauf TPE)
12,5mm GK Platte
18mm OSB Platte
180mm Holzbalken (F90 nach Statik)
04mm Bitumenbahn nach DIN 18533-1 für W1.1-E PYE G 200 S4
200mm Stahlboden
50mm Sauberkeitsschicht
100mm Kies
— Erdreich

B02.3
EG: 0.06 Flur, 0.09 Foyer

42-45mm Gussasphaltestrich (zweischichtig verlegt, 2x25mm, 5-8mm gestreifiert)
inkl. FB-Heizung (z.B. Cufix)
1 Lage Trennlage (Filzpappe)
40mm Mineralwolle als Trittschalldämmung CP2 WLS 035 (z.B. Knauf TPE)
10mm Mineraldämmplatte (nichtbrennbar, A1; Schmelzpunkt > 1000 °C WLS 041 z. B. Multipor Extrichdämmung)
04mm Bitumenbahn nach DIN 18533-1 für W1.1-E PYE G 200 S4
200mm Stahlboden
50mm Sauberkeitsschicht
100mm Kies
— Erdreich

B02.4
EG: 0.20, 0.29

42-45mm Gussasphaltestrich (zweischichtig verlegt, 2x25mm, 5-8mm gestreifiert)
1 Lage Trennlage (Filzpappe)
104mm Schüttung
160mm Mineraldämmplatte (nichtbrennbar, A1; Schmelzpunkt > 1000 °C WLS 041 z. B. Multipor Extrichdämmung)
180mm HEB 160 Träger
18mm Stahlboden (Elementdecke)
67/85mm Kies
1 Lage Bitumenbahn
04mm Bitumenbahn nach DIN 18533-1 für W1.1-E PYE G 200 S4
200mm Stahlboden
50mm Sauberkeitsschicht
100mm Kies
— Erdreich

B02.5
EG: 0.25, 0.26, 0.27, 0.31

25-mm Gussasphaltestrich - 2% Gefälle
04mm Bitumenbahn nach DIN 18533-1 für W1.1-E PYE G 200 S4
125mm Beton (Ausgleichsschicht)
200mm Stahlboden
50mm Sauberkeitsschicht
100mm Kiesschicht
— Erdreich

B02.6
1.OG: 1.03, 1.05, 1.07, 1.09, 1.10, 1.12
2.OG: 2.03 (ohne FB-Heizung), 2.04, 2.05, 2.07, 2.09, 2.10, 2.12

42-45mm Gussasphaltestrich (zweischichtig verlegt, 2x25mm, 5-8mm gestreifiert)
inkl. FB-Heizung (z.B. Cufix)
1 Lage Trennlage (Filzpappe)
40mm Mineralwolle als Trittschalldämmung CP2 WLS 035 (z.B. Knauf TPE)
5-60mm Ausgleichsmasse/Schüttung

50-75mm Estrich (variiert)
110-175mm Ziegeldecke in Stahl-/Eisenträger (variiert, Bestand)
ggf. 10mm Putz (Bestand)

40mm Mineralwolle
12,5mm GK Platte
12,5mm GK Platte (telweise)

40mm Akustikdämmung
Deckengitter

B03.1
EG: 0.07 Teeküche: FB Fliesen Bestand

Bodenaufbau (Angenommen):

20mm Fliesen auf Klebemörtel (Bestand)
65mm Estrich
290mm Ziegel
Erdreich

B04.1
EG: 0.14 Chor 1, 0.15 Lager 2, 0.16 Einzelprobe

65mm Ziegelboden (Bestand)
12,5mm GK Platte
120mm Ziegelkiesgerüstdecke
180mm Stahlträger mit unterseitig intumeszierendem Anstrich
100mm Dämmung WLS 040
12,5mm GK Platte
12,5mm GK Platte

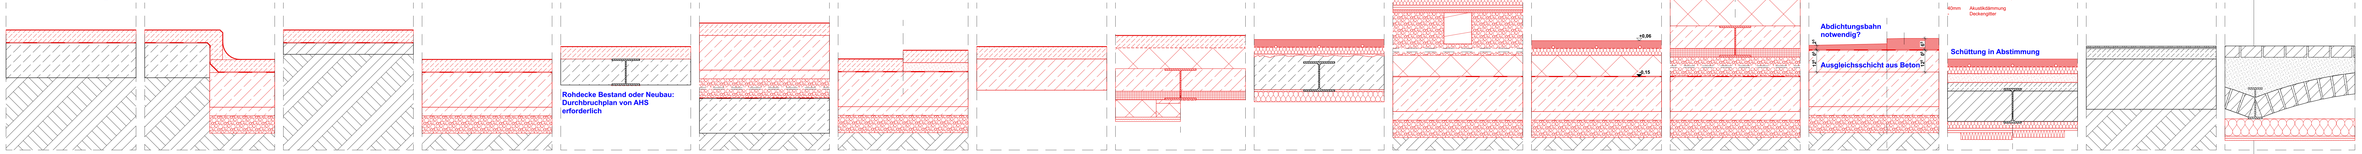

B05.1
EG: 0.11

20mm Dielen, schwimmend verlegt
35mm Gussasphaltestrich (einschichtig verlegt) inkl. FB-Heizung (z.B. Cufix)
1 Lage Trennlage (Filzpappe)
40mm Mineralwolle als Trittschalldämmung CP2 WLS 035 Dynamische Steifigkeit ≤ 20 MN/m³
12,5mm GK Platte
12,5mm GK Platte
18mm OSB Platte
180mm Holzbalken (F90 nach Statik)
50-100cm Hohlraum mit Bähnen
160mm Mineraldämmplatte
—

Telweise Bestands-Ziegelboden auf Kappendecke, telweise neue Bodenplatte gegen Erdreich (Anritch 2.3)

B05.2
1.OG: 1.06, 1.07

20mm Dielen, schwimmend verlegt
42-45mm Gussasphaltestrich (zweischichtig verlegt, 2x25mm, 5-8mm gestreifiert)
inkl. FB-Heizung (z.B. Cufix)
1 Lage Trennlage (Filzpappe)
40mm Mineralwolle als Trittschalldämmung CP2 WLS 035 Dynamische Steifigkeit ≤ 20 MN/m³
12,5mm GK Platte
12,5mm GK Platte
18mm OSB Platte
180mm Holzbalken (F90 nach Statik)
18mm Brandschutzplatte (z.B. Promaxon Typ A Ausführung nach P-2100/3417/5-MPA BS)

B05.2
1.OG: 1.06

20mm Dielen, schwimmend verlegt
42-45mm Gussasphaltestrich (zweischichtig verlegt, 2x25mm, 5-8mm gestreifiert)
inkl. FB-Heizung (z.B. Cufix)
1 Lage Trennlage (Filzpappe)
40mm Mineralwolle als Trittschalldämmung CP2 WLS 035 Dynamische Steifigkeit ≤ 20 MN/m³
12,5mm GK Platte
12,5mm GK Platte
18mm OSB Platte
180mm Holzbalken (F90 nach Statik)

ca. 1270mm Überwacher Hohlraum
160mm Kappendecke Ziegel

B06.1
0.22, 0.30

5mm Fliesen auf Klebemörtel
01mm Flüssigabdichtung
80/70mm Estrich
1 Lage Trennlage ≥ d 20 m
120mm Mineraldämmplatte (z. B. Multipor)
180mm HEB 180 Träger
18mm Stahlboden (Elementdecke)
1 Lage Stahlblech
67/85mm Kies
1 Lage Bitumenbahn nach DIN 18533-1 für W1.1-E PYE G 200 S4
200mm Stahlboden
50mm Sauberkeitsschicht
100mm Kies
— Erdreich

B06.2
0.23

5mm Fliesen auf Klebemörtel
01mm Flüssigabdichtung
60mm Estrich
1 Lage Trennlage ≥ d 20 m
120mm Mineraldämmplatte (z. B. Multipor)
1 Lage Bitumenbahn nach DIN 18533-1 für W1.1-E PYE G 200 S4
200mm Stahlboden
50mm Sauberkeitsschicht
100mm Kiesschicht
— Erdreich

B06.3
1.OG: 1.16, 1.20
2.OG: 2.16, 2.20

14mm Fliesen auf Klebemörtel
01mm Flüssigabdichtung
70mm Estrich
1 Lage Trennlage ≥ d 20 m
180mm HEB 180 Träger - von unten durch Brandschutzplatte geschützt
Stahlbeton (Elementdecke)

120mm Mineraldämmplatte
2x12,5mm GK Platte

B07.1
0.18, 0.19, 0.28

10mm Fliesen auf Klebemörtel
10/20mm Gipsfaserplatte (z. B. Rigidur H10/Estrich 20)
2x25mm Gipsfaserplatte (z. B. Rigidur Estrichelement 25)
1 Lage Trennlage ≥ d 20 m
120mm Mineraldämmplatte (z. B. Multipor)
180mm HEB 180 Träger
18mm Stahlboden (Elementdecke)
1 Lage Stahlblech
67/85mm Kies
1 Lage Bitumenbahn nach DIN 18533-1 für W1.1-E PYE G 200 S4
200mm Stahlboden
50mm Sauberkeitsschicht
100mm Kies
— Erdreich

B07.2
0.24

10mm Fliesen auf Klebemörtel
10mm Gipsfaserplatte (z. B. Rigidur H10)
2x25mm Gipsfaserplatte (z. B. Rigidur Estrichelement 25)
1 Lage Trennlage ≥ d 20 m
120mm Mineraldämmplatte (z. B. Multipor)
04mm Bitumenbahn nach DIN 18533-1 für W1.1-E PYE G 200 S4
200mm Stahlboden
50mm Sauberkeitsschicht
100mm Kiesschicht
— Erdreich

B07.3
0.08 Tresen/Lager

50-60mm Estrich
1 Lage Trennlage ≥ d 20 m
20mm Mineralwolle als Trittschalldämmung WLS 035
1 Lage PE-Folie, Stellgleit ≥ 20 MN/m²
120mm Mineraldämmplatte (z. B. Multipor)
04mm Bitumenbahn nach DIN 18533-1 für W1.1-E PYE G 200 S4
200mm Stahlboden
50mm Sauberkeitsschicht
100mm Kiesschicht
— Erdreich

B07.4
1.13, 1.18, 1.22
2.02, 2.17, 2.18, 2.19

15mm Fliesen auf Klebemörtel
25mm Gipsfaserplatte (z. B. Rigidur Estrichelement 25)
2x25mm Gipsfaserplatte (z. B. Rigidur Estrichelement 25)
1 Lage Trennlage ≥ d 20 m
180mm HEB 180 Träger - von unten durch Brandschutzplatte oder Beschichtung gegen Feuer geschützt
18mm Stahlboden (Elementdecke)

telweise:
120mm Mineraldämmplatte
2x12,5mm GK Platte

B08.1
1.15, 1.21
2.05, 2.15, 2.22

5mm Riffelblech geschraubt
3x25mm Gipsfaserplatte (z. B. Rigidur Estrichelement 25)
1 Lage Trennlage ≥ d 20 m
160mm Mineraldämmplatte (z. B. Multipor)
180mm HEB 180 Träger - von unten durch Brandschutzplatte oder Beschichtung gegen Feuer geschützt
Stahlboden (Elementdecke)

telweise:
120mm Mineraldämmplatte
2x12,5mm GK Platte

B09.1
1.14, 1.17, 1.19
2.13, 2.23, 2.24

120mm Riffelblech + UK Stelzlager
50mm Kies
1 Lage Bitumenbahn
80-90mm Gefälleestrich 2%
180mm HEB 180 Träger - von unten durch Brandschutzplatte oder Beschichtung gegen Feuer geschützt
Stahlboden (Elementdecke)

telweise:
120mm Mineraldämmplatte
2x12,5mm GK Platte

B10.1
3.OG: 3.03 Rückkühlgeräte

50mm Kies mit darauf verlegten Gehwegplatten
1 Lage Schutzvlies
Stahlboden, 2-lagig
75-mm Gefälleestrich 2% ↘
180mm HEB 180 Träger - von unten durch Brandschutzplatte oder Beschichtung gegen Feuer geschützt
Stahlboden (Elementdecke)

telweise:
120mm Mineraldämmplatte
2x12,5mm GK Platte

B11.1
KG: -1.08

70mm Estrich
1 Lage Trennlage ≥ d 20 m
120mm Mineraldämmplatte (z. B. Multipor)
04mm Bitumenbahn nach DIN 18533-1 für W1.1-E PYE G 200 S4
200mm Betonplatte (Bestand, Stärke angenommen)
— Erdreich

B12.1
EG: Podest Anbauten Hof (Außenbereich)

65mm Ziegelboden
10mm Mörtelbett - Gefälle (2%)
5mm Bitumenbahn KSK
180mm Stahlbeton

B13.1
1.OG, 2.OG: Podest Bestandstreppen

25mm Gussasphaltestrich - Gefälle
50-75mm Estrich (variiert)
110-175mm Ziegeldecke in Stahl-/Eisenträger (variiert, Bestand)

± 0,00 = 106,72 m ü. NHN im DHHN2016

Planungsstufe
A110 Ausführung, Fußbodenplan

Planummer
A115

Planinhalt
Fußbodenplan DG

Auftraggeber/in:
Stadt Finsterwalde
Schloßstraße 7/8, 03238 Finsterwalde
+49-3531-703-915, kprüß@finsterwalde.de

Planung:
Hajiamiri+ Architektur- und Ingenieurgesellschaft mbH
Großbeerenstraße 30, 10963 Berlin-Kreuzberg
+49-3531-7180-0, info@hajiamiri+architektur.de

Maßangaben
Sämtliche Maße sind vom Unternehmenden eigenverantwortlich an Ebenen gleicher Art Ausführungsgleiche anzupassen bzw. mit den gültigen Normen und Verordnungsgleichwertig zu ergänzen, sowie den Durchführungsplänen der Fachplanung gültig zeitnäher dem ergänzenden Angaben. Dehnungsfugen und nach Angabe Tragwerksplanung auszuführen. Das ausführende Unternehmen ist verpflichtet, den/die Auftraggeber in auf etwaige Unstimmigkeiten der Ausführungsunterlagen hinzuweisen (VOB, § 3.3).

Bauvorhaben
24-18_AWKC - Oscar-Kjellberg-Straße 7, 03238 Finsterwalde, Gem.: 12227/6, Flr.Nr.: 29, 75, 613, 616, 617, 622, 623, 731, 732

Inhalt:	Fußbodenplan DG
Planummer:	A115
Maßstab:	1:50, 1:10
Papierformat:	1.480,0 x 841,0 mm
Datum:	28.28.2026
Planersteller/in:	M.Sc. C.H, M.Sc. K.S., M.Sc. S.O

24-18-AWKC_A115_Ausführung_Fußbodenplan_DG.
Plot: Etikettauf: mirco-verschien-dg.tcpc - Etikettauf Base: Ed 4+Grüner2020-V8_AWKC_2025-10-31.pc3 Papierformat: 1480 x 841 mm