


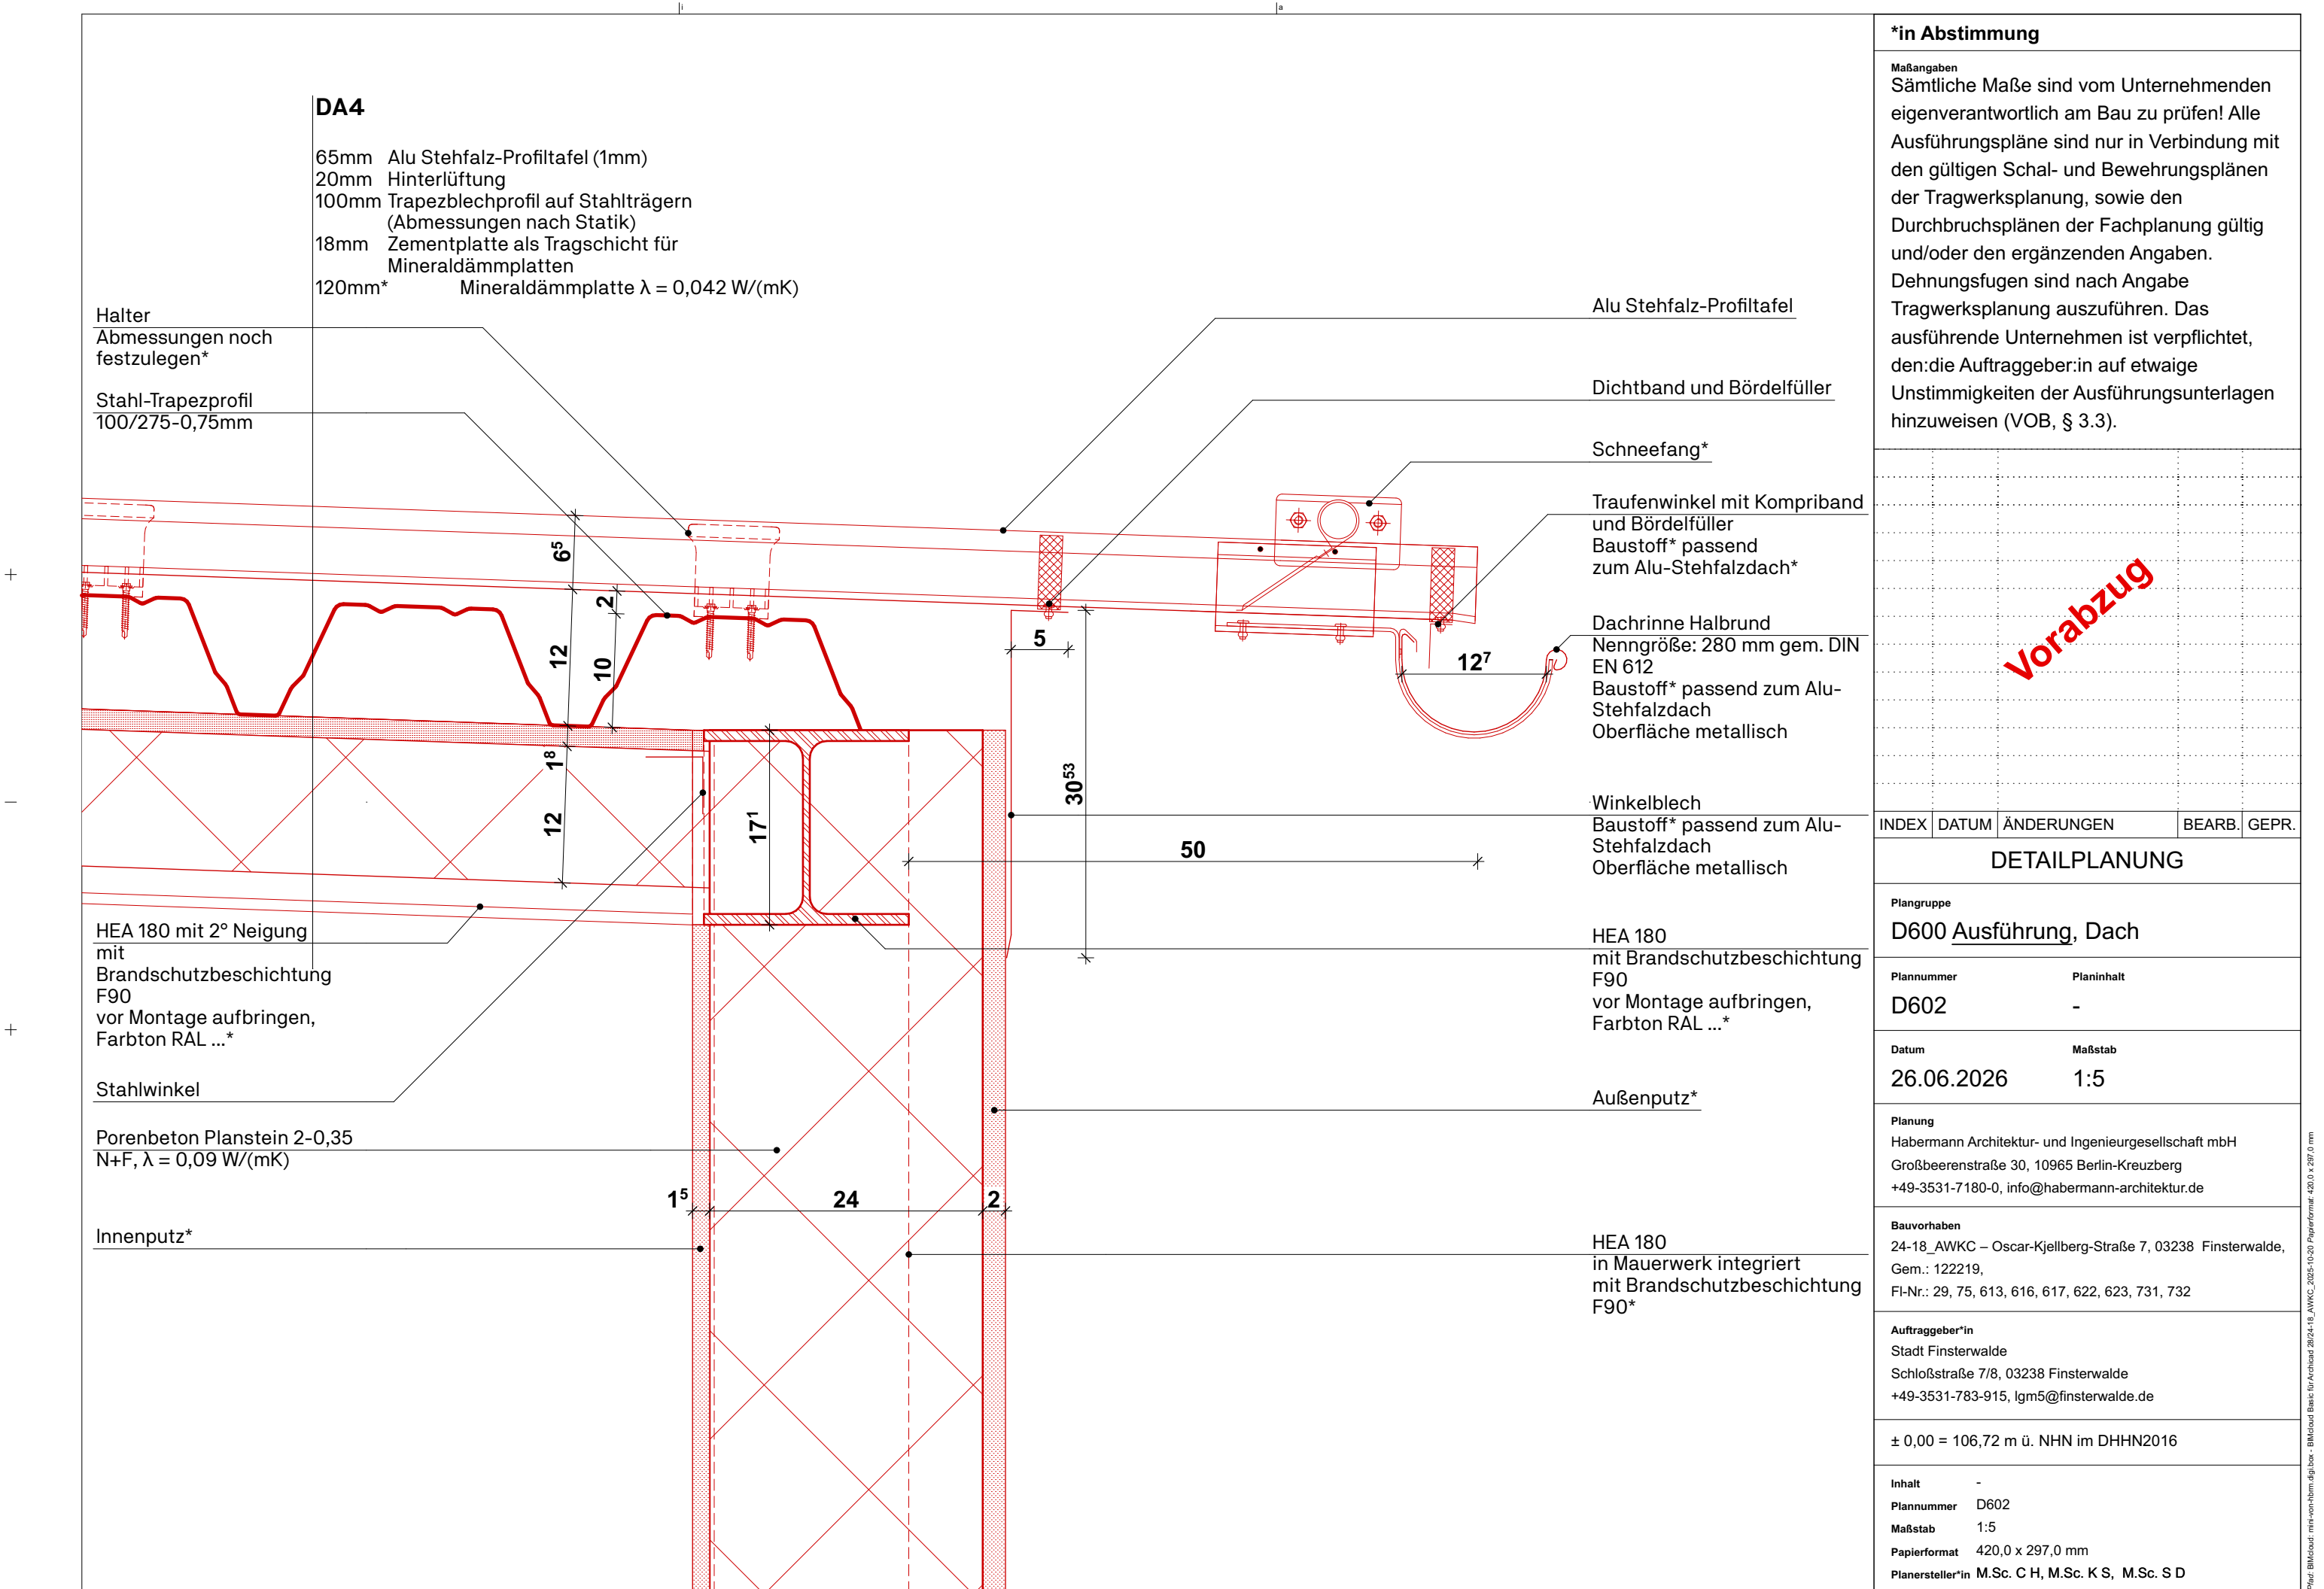

Halter
Abmessungen noch
festzulegen*

Alu Stehfalz-Profiltafel

Dichtband und Bördelfüller

Winkel mit Dichtband
und Bördelfüller
Baustoff* passend
zum Alu-Stehfalzdach

Winkelblech
Baustoff* passend zum Alu-
Stehfalzdach
Oberfläche metallisch

Anschluss* nach Statik

HEA 180
mit
Brandschutzbeschichtung
F90
vor Montage aufbringen,
Farbton RAL ...*

Außenputz*

HEA 180
mit
Brandschutzbeschichtung
F90
vor Montage aufbringen,
Farbton RAL ...*

DA4

- 65mm Alu Stehfalz-Profiltafel (1mm)
- 20mm Hinterlüftung
- 100mm Trapezblechprofil auf Stahlträgern
(Abmessungen nach Statik)
- 18mm Zementplatte als Tragschicht für
Minerale Dämmplatten
- 120mm* Minerale Dämmplatte $\lambda = 0,042 \text{ W/(mK)}$

Stahl-Trapezprofil
100/275-0,75mm

HEA 180 mit 2° Neigung
mit
Brandschutzbeschichtung
F90
vor Montage aufbringen,
Farbton RAL ...*

Stahlwinkel

Innenputz*

Porenbeton Planstein 2-0,35
N+F, $\lambda = 0,09 \text{ W/(mK)}$

*in Abstimmung

Maßangaben
Sämtliche Maße sind vom Unternehmenden
eigenverantwortlich am Bau zu prüfen! Alle
Ausführungspläne sind nur in Verbindung mit
den gültigen Schal- und Bewehrungsplänen
der Tragwerksplanung, sowie den
Durchbruchsplänen der Fachplanung gültig
und/oder den ergänzenden Angaben.
Dehnungsfugen sind nach Angabe
Tragwerksplanung auszuführen. Das
ausführende Unternehmen ist verpflichtet,
den:die Auftraggeber:in auf etwaige
Unstimmigkeiten der Ausführungsunterlagen
hinzuweisen (VOB, § 3.3).

Vorabzug

INDEX	DATUM	ÄNDERUNGEN	BEARB.	GEPR.
-------	-------	------------	--------	-------

DETAILPLANUNG

Plangruppe D600 Ausführung, Dach	
Plannummer D603	Planinhalt -
Datum 26.06.2026	Maßstab 1:5
Planung Habermann Architektur- und Ingenieurgesellschaft mbH Großbeerenstraße 30, 10965 Berlin-Kreuzberg +49-3531-7180-0, info@habermann-architektur.de	
Bauvorhaben 24-18_AWKC – Oscar-Kjellberg-Straße 7, 03238 Finsterwalde, Gem.: 122219, FI-Nr.: 29, 75, 613, 616, 617, 622, 623, 731, 732	
Auftraggeber*in Stadt Finsterwalde Schloßstraße 7/8, 03238 Finsterwalde +49-3531-783-915, lgm5@finsterwalde.de	
± 0,00 = 106,72 m ü. NHN im DHHN2016	
Inhalt -	
Plannummer D603	
Maßstab 1:5	
Papierformat 420,0 x 297,0 mm	
Planersteller*in M.Sc. C H, M.Sc. K S, M.Sc. S D	

+

-

+

Alu Stehfalz-Profiltafel

Halter
Abmessungen noch
festzulegen*

Profiltafel gekantet

Stützprofil

Stahl-Trapezprofil
100/275-0,75mm

HEA 180 mit 2° Neigung
mit
Brandschutzbeschichtung
F90
vor Montage aufbringen,
Farbton RAL ...*


Außenputz*

Porenbeton Planstein 2-0,35
N+F, $\lambda = 0,09 \text{ W/(mK)}$

Innenputz*

DA4

- 65mm Alu Stehfalz-Profiltafel (1mm)
- 20mm Hinterlüftung
- 100mm Trapezblechprofil auf Stahlträgern
(Abmessungen nach Statik)
- 18mm Zementplatte als Tragschicht für
Minerale Dämmplatten
- 120mm* Minerale Dämmplatte $\lambda = 0,042 \text{ W/(mK)}$

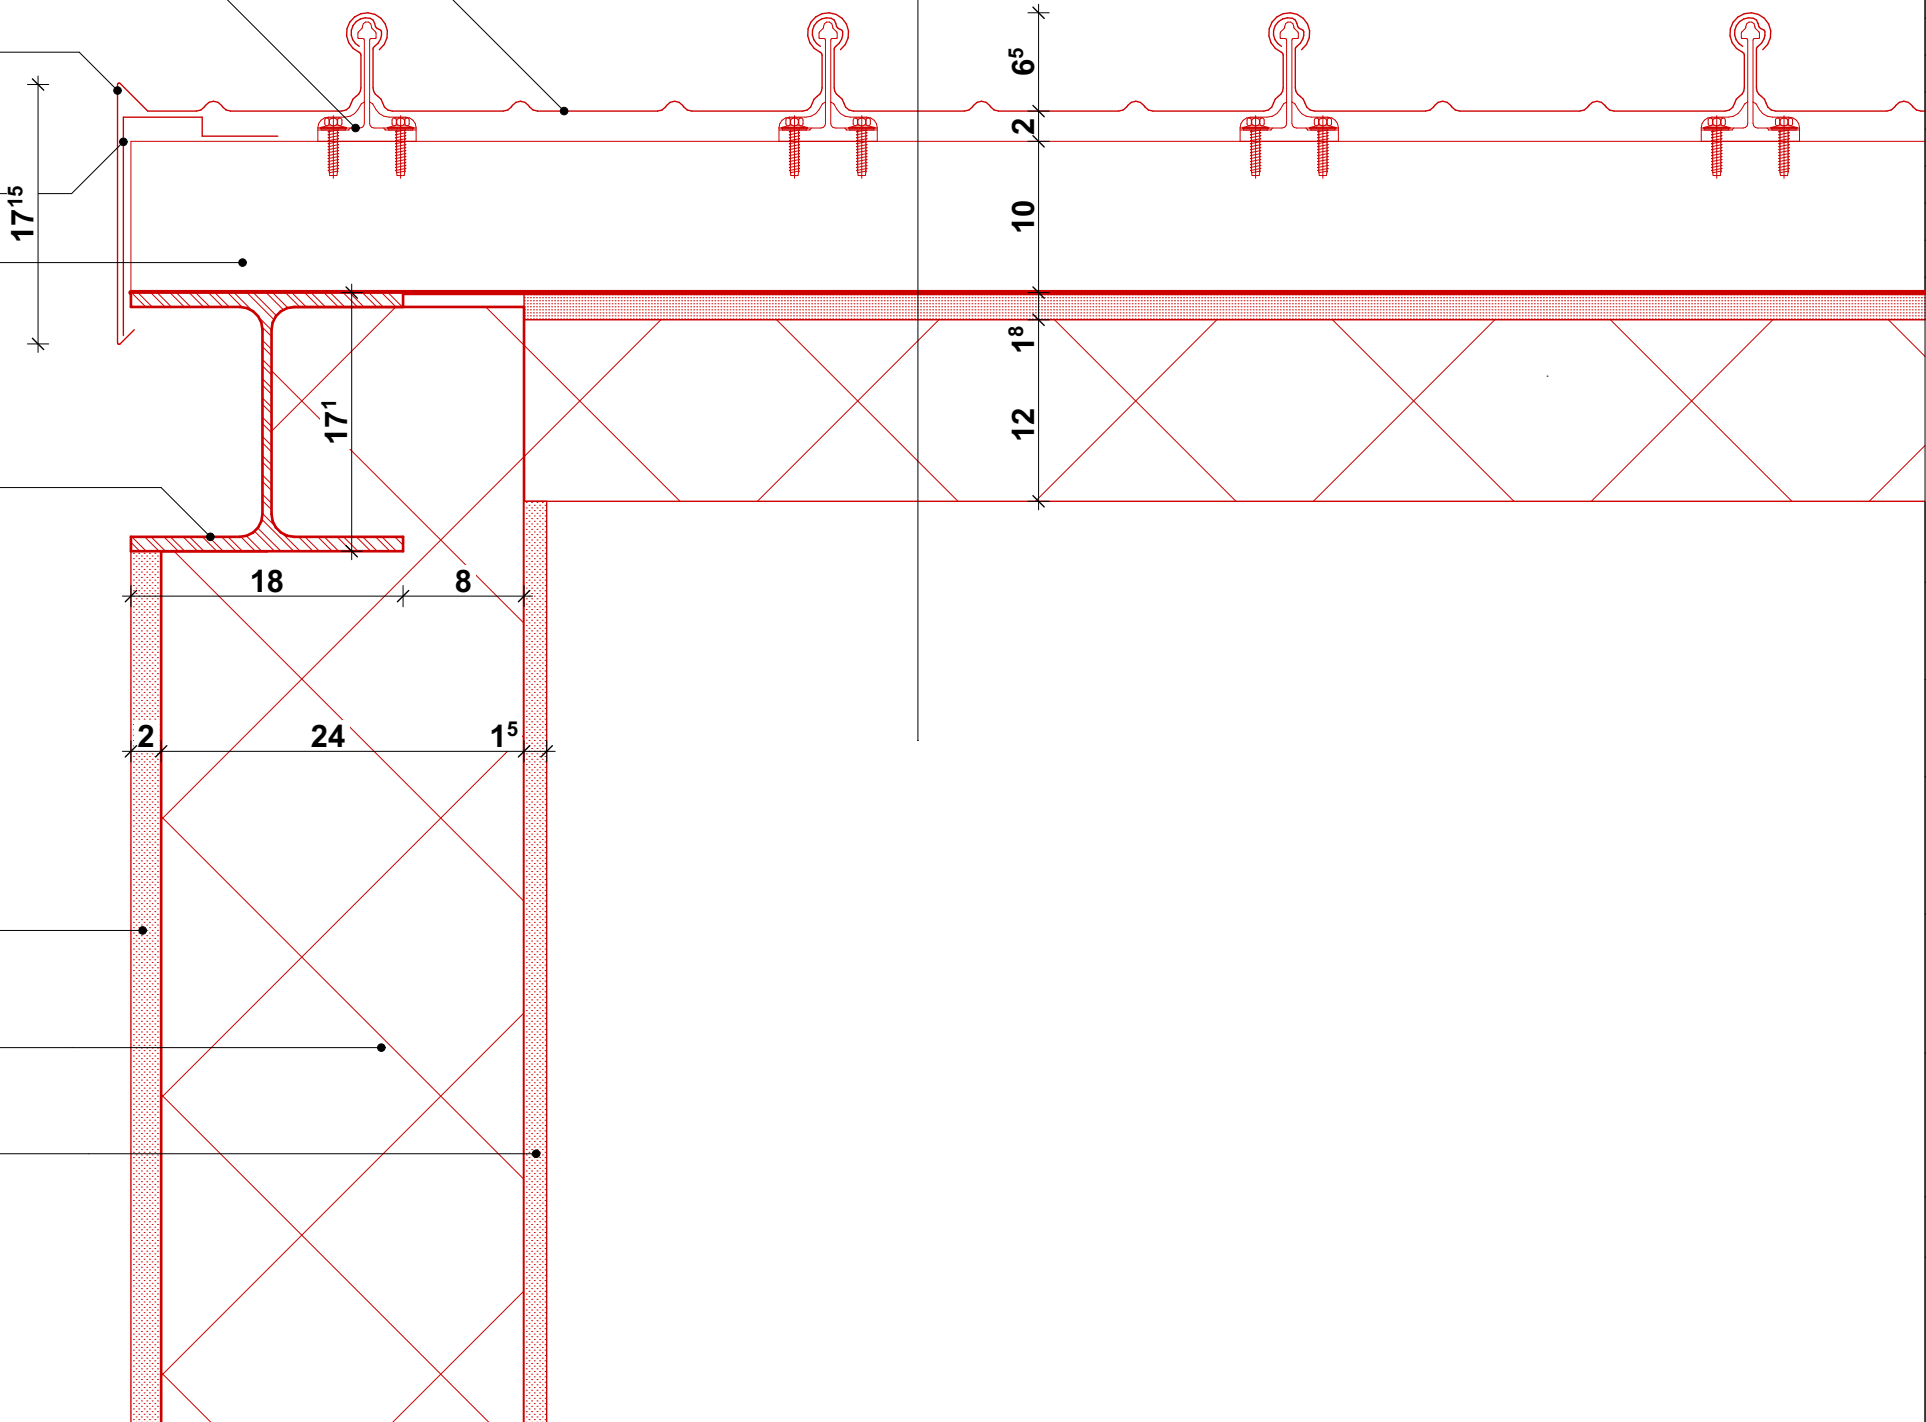

*in Abstimmung

Maßangaben
Sämtliche Maße sind vom Unternehmenden
eigenverantwortlich am Bau zu prüfen! Alle
Ausführungspläne sind nur in Verbindung mit
den gültigen Schal- und Bewehrungsplänen
der Tragwerksplanung, sowie den
Durchbruchsplänen der Fachplanung gültig
und/oder den ergänzenden Angaben.
Dehnungsfugen sind nach Angabe
Tragwerksplanung auszuführen. Das
ausführende Unternehmen ist verpflichtet,
den:die Auftraggeber:in auf etwaige
Unstimmigkeiten der Ausführungsunterlagen
hinzuweisen (VOB, § 3.3).

Vorabzug

INDEX	DATUM	ÄNDERUNGEN	BEARB.	GEPR.
-------	-------	------------	--------	-------

DETAILPLANUNG

Plangruppe
D600 Ausführung, Dach

Plannummer	Planinhalt
D604	-

Datum	Maßstab
26.06.2026	1:5

Planung
Habermann Architektur- und Ingenieurgesellschaft mbH
Großbeerenstraße 30, 10965 Berlin-Kreuzberg
+49-3531-7180-0, info@habermann-architektur.de

Bauvorhaben
24-18_AWKC – Oscar-Kjellberg-Straße 7, 03238 Finsterwalde,
Gem.: 122219,
FI-Nr.: 29, 75, 613, 616, 617, 622, 623, 731, 732

Auftraggeber*in
Stadt Finsterwalde
Schloßstraße 7/8, 03238 Finsterwalde
+49-3531-783-915, lgm5@finsterwalde.de

± 0,00 = 106,72 m ü. NHN im DHHN2016

Inhalt	-
Plannummer	D604
Maßstab	1:5
Papierformat	420,0 x 297,0 mm
Planersteller*in	M.Sc. C H, M.Sc. K S, M.Sc. S D

DA4

- 65mm Alu Stehfalz-Profiltafel (1mm)
- 20mm Hinterlüftung
- 100mm Trapezblechprofil auf Stahlträgern (Abmessungen nach Statik)
- 18mm Zementplatte als Tragschicht für Mineralfüllplatten
- 120mm* Mineralfüllplatte $\lambda = 0,042 \text{ W/(mK)}$

Alu Stehfalz-Profiltafel

Halter
Abmessungen noch
festzulegen*

Stahl-Trapezprofil
100/275-0,75mm

HEA 180 mit 2° Neigung
mit Brandschutzbeschichtung
F90
vor Montage aufbringen,
Farbton RAL ...*

Außenputz*

Porenbeton Planstein 2-0,35
N+F, $\lambda = 0,09 \text{ W/(mK)}$

Innenputz*

*in Abstimmung

Maßangaben
Sämtliche Maße sind vom Unternehmenden eigenverantwortlich am Bau zu prüfen! Alle Ausführungspläne sind nur in Verbindung mit den gültigen Schal- und Bewehrungsplänen der Tragwerksplanung, sowie den Durchbruchplänen der Fachplanung gültig und/oder den ergänzenden Angaben. Dehnungsfugen sind nach Angabe Tragwerksplanung auszuführen. Das ausführende Unternehmen ist verpflichtet, den:die Auftraggeber:in auf etwaige Unstimmigkeiten der Ausführungsunterlagen hinzuweisen (VOB, § 3.3).

Vorabzug

INDEX	DATUM	ÄNDERUNGEN	BEARB.	GEPR.
-------	-------	------------	--------	-------

DETAILPLANUNG

Plangruppe D600 Ausführung, Dach	
Plannummer D605	Planinhalt -
Datum 26.06.2026	Maßstab 1:5
Planung Habermann Architektur- und Ingenieurgesellschaft mbH Großbeerenstraße 30, 10965 Berlin-Kreuzberg +49-3531-7180-0, info@habermann-architektur.de	
Bauvorhaben 24-18_AWKC – Oscar-Kjellberg-Straße 7, 03238 Finsterwalde, Gem.: 122219, FI-Nr.: 29, 75, 613, 616, 617, 622, 623, 731, 732	
Auftraggeber*in Stadt Finsterwalde Schloßstraße 7/8, 03238 Finsterwalde +49-3531-783-915, lgm5@finsterwalde.de	
± 0,00 = 106,72 m ü. NHN im DHHN2016	
Inhalt	-
Plannummer	D605
Maßstab	1:5
Papierformat	420,0 x 297,0 mm
Planersteller*in	M.Sc. C H, M.Sc. K S, M.Sc. S D

DA2

- 65mm Alu Stehfalz-Profiltafel (1mm)
- 180mm Steinwolle WLS 040
- 12,5mm Zementplatte (z. B. Aquapanel)
- 1 Lage Dampfsperre sd > 1500m
- 100mm Trapezblechprofil auf bestehenden Stahlträgern (Abmessungen nach Statik)
- Mineralwolle zwischen den Sicken (innen)
- 12,5mm GKP
- 30mm Luftschicht
- 40mm Akustikdämmung
- 10mm Unterhangdecke (Lochblech)

- Halter
- Abmessungen noch festzulegen*
- Alu Stehfalz-Profiltafel
- Schneefang*
- Traufenwinkel mit Kompriband und Bördelfüller
- Baustoff* passend zum Alu-Stehfalzdach*

- Dachrinne Kastenform
- Nenngröße: 280 mm gem. DIN EN 612
- aus Alu
- Oberfläche*
- Alternativ: Wiederverwendung der bestehenden Rinne*
- Auslaufstutzen
- Nenngröße: 100 mm
- Baustoff* und Oberfläche*

- Mineralwolle
- Blech
- aus Alu, Oberfläche*

- Holzprofil
- 65/65 mm zur Befestigung der Zementplatte

- Fallrohr
- DN 100
- aus Alu
- Oberfläche*
- Alternativ: Wiederverwendung der bestehenden Rinne*

- Bestandsmauerwerk
- Vollziegel

***in Abstimmung**

Maßangaben
Sämtliche Maße sind vom Unternehmenden eigenverantwortlich am Bau zu prüfen! Alle Ausführungspläne sind nur in Verbindung mit den gültigen Schal- und Bewehrungsplänen der Tragwerksplanung, sowie den Durchbruchsplänen der Fachplanung gültig und/oder den ergänzenden Angaben. Dehnungsfugen sind nach Angabe Tragwerksplanung auszuführen. Das ausführende Unternehmen ist verpflichtet, den:die Auftraggeber:in auf etwaige Unstimmigkeiten der Ausführungsunterlagen hinzuweisen (VOB, § 3.3).

Vorabzug

INDEX	DATUM	ÄNDERUNGEN	BEARB.	GEPR.
-------	-------	------------	--------	-------

DETAILPLANUNG

Plangruppe	
D600 Ausführung, Dach	
Plannummer	Planinhalt
D606	-
Datum	Maßstab
26.06.2026	1:5
Planung	
Habermann Architektur- und Ingenieurgesellschaft mbH Großbeerenstraße 30, 10965 Berlin-Kreuzberg +49-3531-7180-0, info@habermann-architektur.de	
Bauvorhaben	
24-18_AWKC – Oscar-Kjellberg-Straße 7, 03238 Finsterwalde, Gem.: 122219, FI-Nr.: 29, 75, 613, 616, 617, 622, 623, 731, 732	
Auftraggeber*in	
Stadt Finsterwalde Schloßstraße 7/8, 03238 Finsterwalde +49-3531-783-915, lgm5@finsterwalde.de	
± 0,00 = 106,72 m ü. NHN im DHHN2016	
Inhalt	-
Plannummer	D606
Maßstab	1:5
Papierformat	420,0 x 297,0 mm
Planersteller*in	M.Sc. C H, M.Sc. K S, M.Sc. S D

- 100mm Holzfaserdämmplatten (z.B. Steico flex)
- 75mm UW-Rahmenprofil 75 Stahlblech
- 22mm Schwere Lehmputzplatte (z.B. Claytec D22)
- 10mm Lehmputz (z.B. Yosima Designputz)

Hinweis: Diffusionsoffener Wandaufbau ohne Dampfbremse

Halter
Abmessungen noch festzulegen*

Schließblech mit Formfüller

Distanzblech

Blech
aus Alu, Oberfläche*

Stützprofil

Auffaltung

Attikaaufmauerung
aus Ziegeln im Reichsformat

Bestandsmauerwerk
Vollziegel

DA2

65mm Alu Stehfalz-Profiltafel (1mm)
180mm Steinwolle WLS 040
12,5mm Zementplatte (z. B. Aquapanel)
1 Lage Dampfsperre sd > 1500m
100mm Trapezblechprofil auf bestehenden Stahlträgern
(Abmessungen nach Statik)
Mineralwolle zwischen den Sicken (innen)

12,5mm GKP
30mm Luftschicht
40mm Akustikdämmung
10mm Unterhangdecke (Lochblech)

Alu Stehfalz-Profiltafel

Bestandsträger

100mm Holzfaserdämmplatten (z.B. Steico flex)
75mm UW-Rahmenprofil 75 Stahlblech
22mm Schwere Lehmbauplatte (z.B. Claytec D22)
10mm Lehmputz (z.B. Yosima Designputz)

Hinweis: Diffusionsoffener Wandaufbau ohne Dampfbremse

*in Abstimmung

Maßangaben
Sämtliche Maße sind vom Unternehmenden eigenverantwortlich am Bau zu prüfen! Alle Ausführungspläne sind nur in Verbindung mit den gültigen Schal- und Bewehrungsplänen der Tragwerksplanung, sowie den Durchbruchsplänen der Fachplanung gültig und/oder den ergänzenden Angaben. Dehnungsfugen sind nach Angabe Tragwerksplanung auszuführen. Das ausführende Unternehmen ist verpflichtet, den:die Auftraggeber:in auf etwaige Unstimmigkeiten der Ausführungsunterlagen hinzuweisen (VOB, § 3.3).

Vorabzug

INDEX	DATUM	ÄNDERUNGEN	BEARB.	GEPR.
-------	-------	------------	--------	-------

DETAILPLANUNG

Plangruppe
D600 Ausführung, Dach

Plannummer	Planinhalt
D607	-

Datum	Maßstab
26.06.2026	1:5


Planung
Habermann Architektur- und Ingenieurgesellschaft mbH
Großbeerenstraße 30, 10965 Berlin-Kreuzberg
+49-3531-7180-0, info@habermann-architektur.de

Bauvorhaben
24-18_AWKC – Oscar-Kjellberg-Straße 7, 03238 Finsterwalde,
Gem.: 122219,
FI-Nr.: 29, 75, 613, 616, 617, 622, 623, 731, 732

Auftraggeber*in
Stadt Finsterwalde
Schloßstraße 7/8, 03238 Finsterwalde
+49-3531-783-915, lgm5@finsterwalde.de

± 0,00 = 106,72 m ü. NHN im DHHN2016

Inhalt	-
Plannummer	D607
Maßstab	1:5
Papierformat	420,0 x 297,0 mm
Planersteller*in	M.Sc. C H, M.Sc. K S, M.Sc. S D

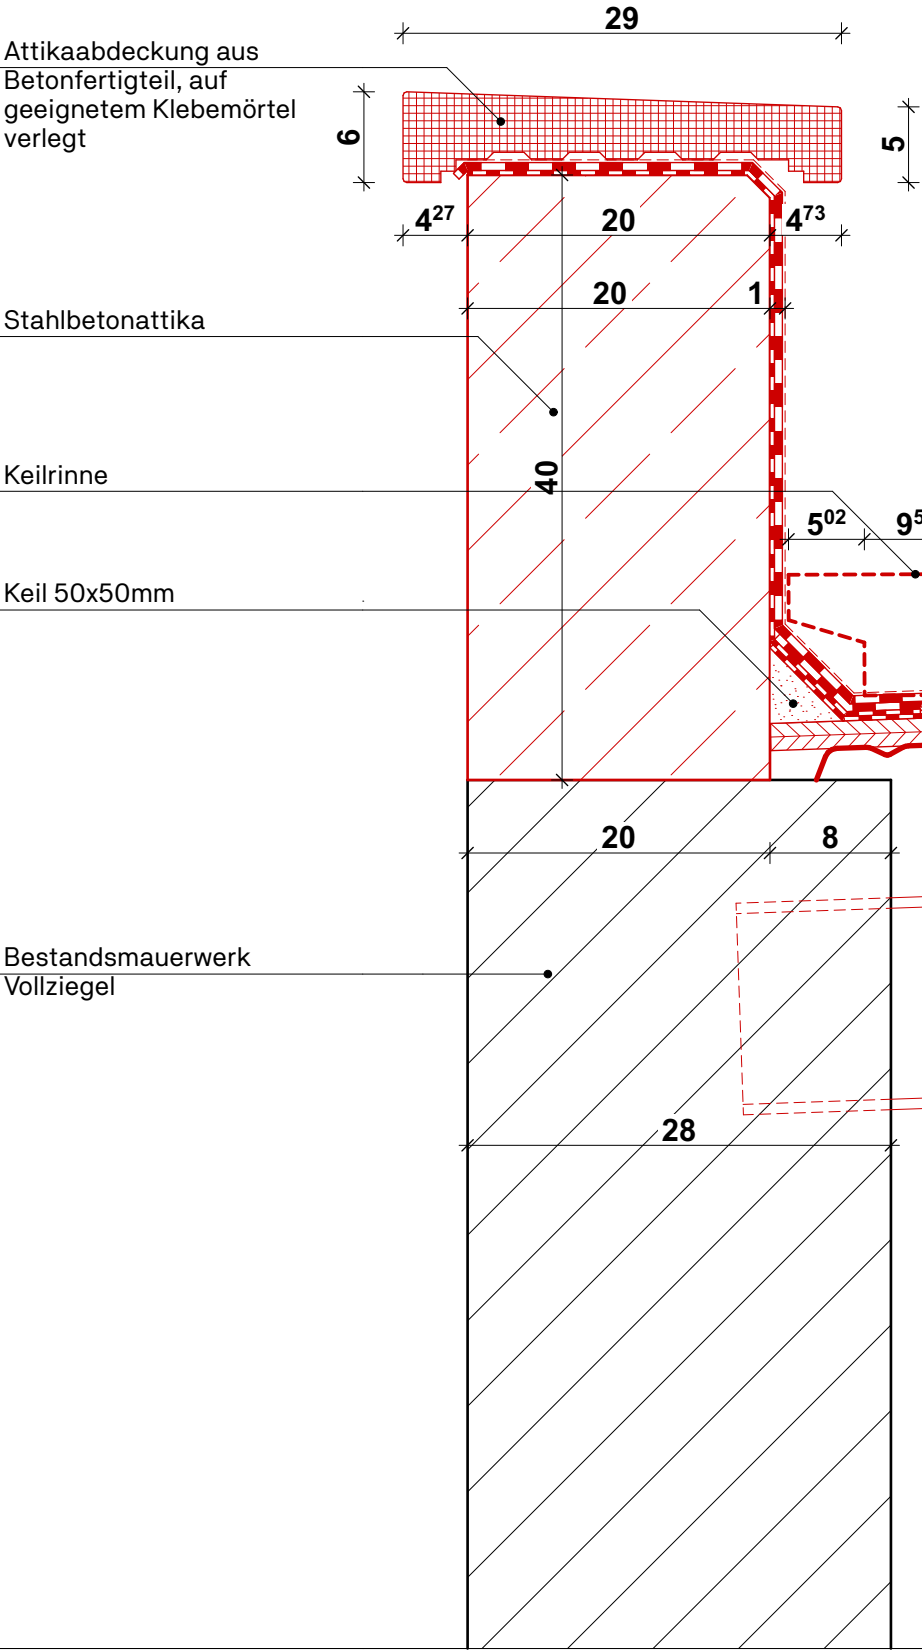

Attikaabdeckung aus
Betonfertigteil, auf
geeignetem Klebemörtel
verlegt

Stahlbetonattika

Keilrinne

Keil 50x50mm

Bestandsmauerwerk
Vollziegel

DA1

- 80mm Kies
- 1 Lage Schutzvlies
- 05mm Bitumenbahn DO/E1 - PYE KTP 300 S5
- 03mm Bitumenbahn DU/E1 - PYE KTG KSP 3
- 18mm OSB-Platte
- 100mm Trapezblechprofil
- Stahlträger nach Statik

*in Abstimmung

Maßangaben
Sämtliche Maße sind vom Unternehmenden
eigenverantwortlich am Bau zu prüfen! Alle
Ausführungspläne sind nur in Verbindung mit
den gültigen Schal- und Bewehrungsplänen
der Tragwerksplanung, sowie den
Durchbruchsplänen der Fachplanung gültig
und/oder den ergänzenden Angaben.
Dehnungsfugen sind nach Angabe
Tragwerksplanung auszuführen. Das
ausführende Unternehmen ist verpflichtet,
den:die Auftraggeber:in auf etwaige
Unstimmigkeiten der Ausführungsunterlagen
hinzuweisen (VOB, § 3.3).

Vorabzug

INDEX	DATUM	ÄNDERUNGEN	BEARB.	GEPR.
-------	-------	------------	--------	-------

DETAILPLANUNG

Plangruppe
D600 Ausführung, Dach

Plannummer	Planinhalt
D609	-

Datum	Maßstab
26.06.2026	1:5

Planung
Habermann Architektur- und Ingenieurgesellschaft mbH
Großbeerenstraße 30, 10965 Berlin-Kreuzberg
+49-3531-7180-0, info@habermann-architektur.de

Bauvorhaben
24-18_AWKC – Oscar-Kjellberg-Straße 7, 03238 Finsterwalde,
Gem.: 122219,
FI-Nr.: 29, 75, 613, 616, 617, 622, 623, 731, 732

Auftraggeber*in
Stadt Finsterwalde
Schloßstraße 7/8, 03238 Finsterwalde
+49-3531-783-915, lgm5@finsterwalde.de

± 0,00 = 106,72 m ü. NHN im DHHN2016

Inhalt	-
Plannummer	D609
Maßstab	1:5
Papierformat	420,0 x 297,0 mm
Planersteller*in	M.Sc. C H, M.Sc. K S, M.Sc. S D

