


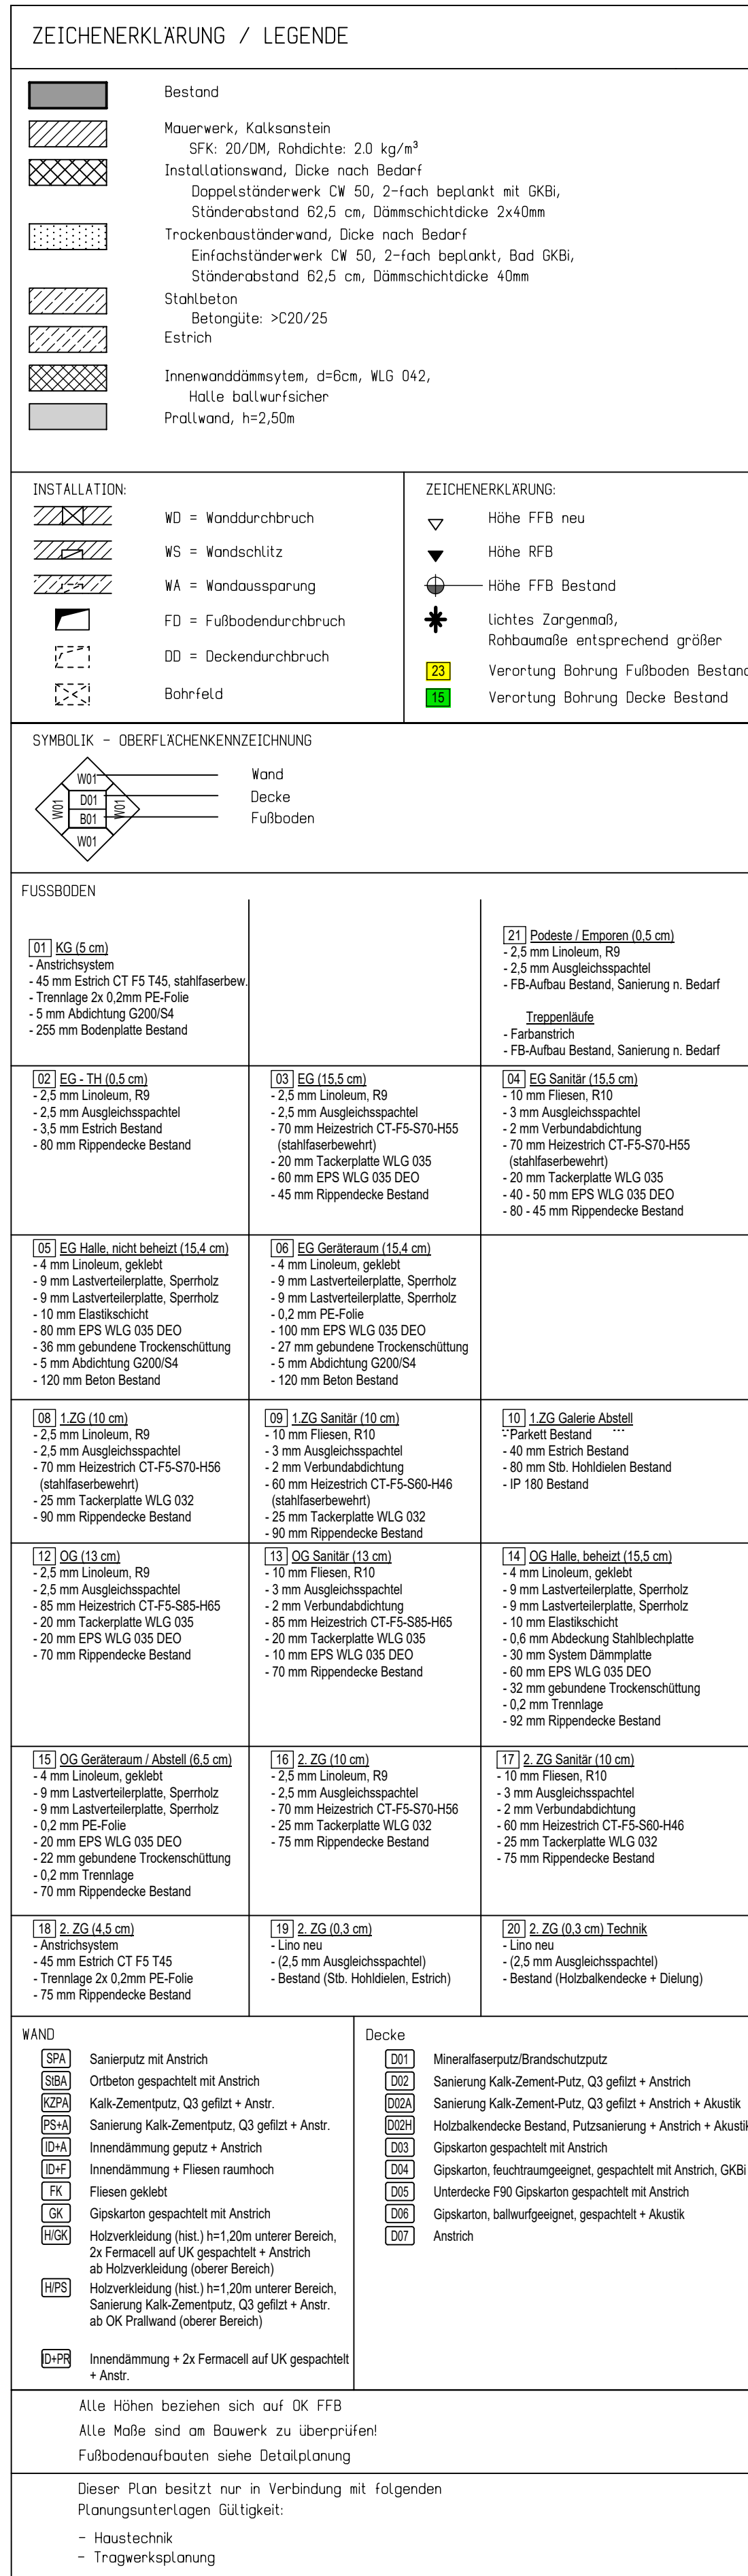

- Die Ang. zum Bestand beziehen sich auf Bestandsunterlagen sowie Untersuchungen aus Probenentnahmen. Abweichungen zum tatsächl. Aufbau sind möglich.
- Angaben zu Aufbauhöhen sind ca.-Angaben und im Bestand zu prüfen! Für unebene Untergründe ist ein Ausgleich des Bestandsbodens erf.
- Mgl. Abweichungen bei der Planung hinsichtlich einer regelkonformen Sanierung sind in Bezug auf die tatsächlichen Aufbauhöhen im Best. und die neu geplanten Höhen zu prüfen.
- Sanierung/ Erneuerung erfolgt hinsichtl. Anf. Brandschutz, Bauphysik, Statik sowie sonstiger Erkenntnisse.

B - Fußboden-/ Deckenaufbauten Bestand; entspr. der Untersuchungsergebnisse (Probeentnahme Materialuntersuchung), Entnahmestellen sind in den Plänen (Grundrisse: Abbruch-Bestand) dargestellt

 Annahme Bodenaufbau Bestand (keine Probeentnahme erfolgt)

Wände und Decken

- Wandverkleidungen, Türen, Fenster, Sportgeräte, etc.: bestandsschonender Sanierungs- / Gestaltungsvorschlag ist mit der UDB abzustimmen
- alle Holzelemente sowie die Wände und Decken der Treppenhäuser und Turnhallen sind restauratorisch zu untersuchen mit dem Ergebnis ist ein Farb- / Gestaltungskonzept zu erarbeiten und bei der UDB einzureichen
- die Trennungen zwischen Turnhalle und den westlichen Bühnen- bzw. Emporen (Geräteräume, Tanzen, RLT Zentren) sind im Detail abzustimmen, der ursprüngliche Raumendruck sollte gestalterisch ablesbar bleiben

F			
E			
D			
C			
B			
A	offen	Faltreihe u. Verklebung Zustand bleiben erhalten. Bemaßung für Umriss abgelesen, Tieföffnung IT0.07 angepasst, keine Kantenfender!	
Index	Datum	Änderung	Zeichne

Planbezeichnung **Ausführungsplanung**
Grundriss Erdgeschoss

--

0000	5	ABC	GB	E00	BN	1002	--	EP
------	---	-----	----	-----	----	------	----	----