


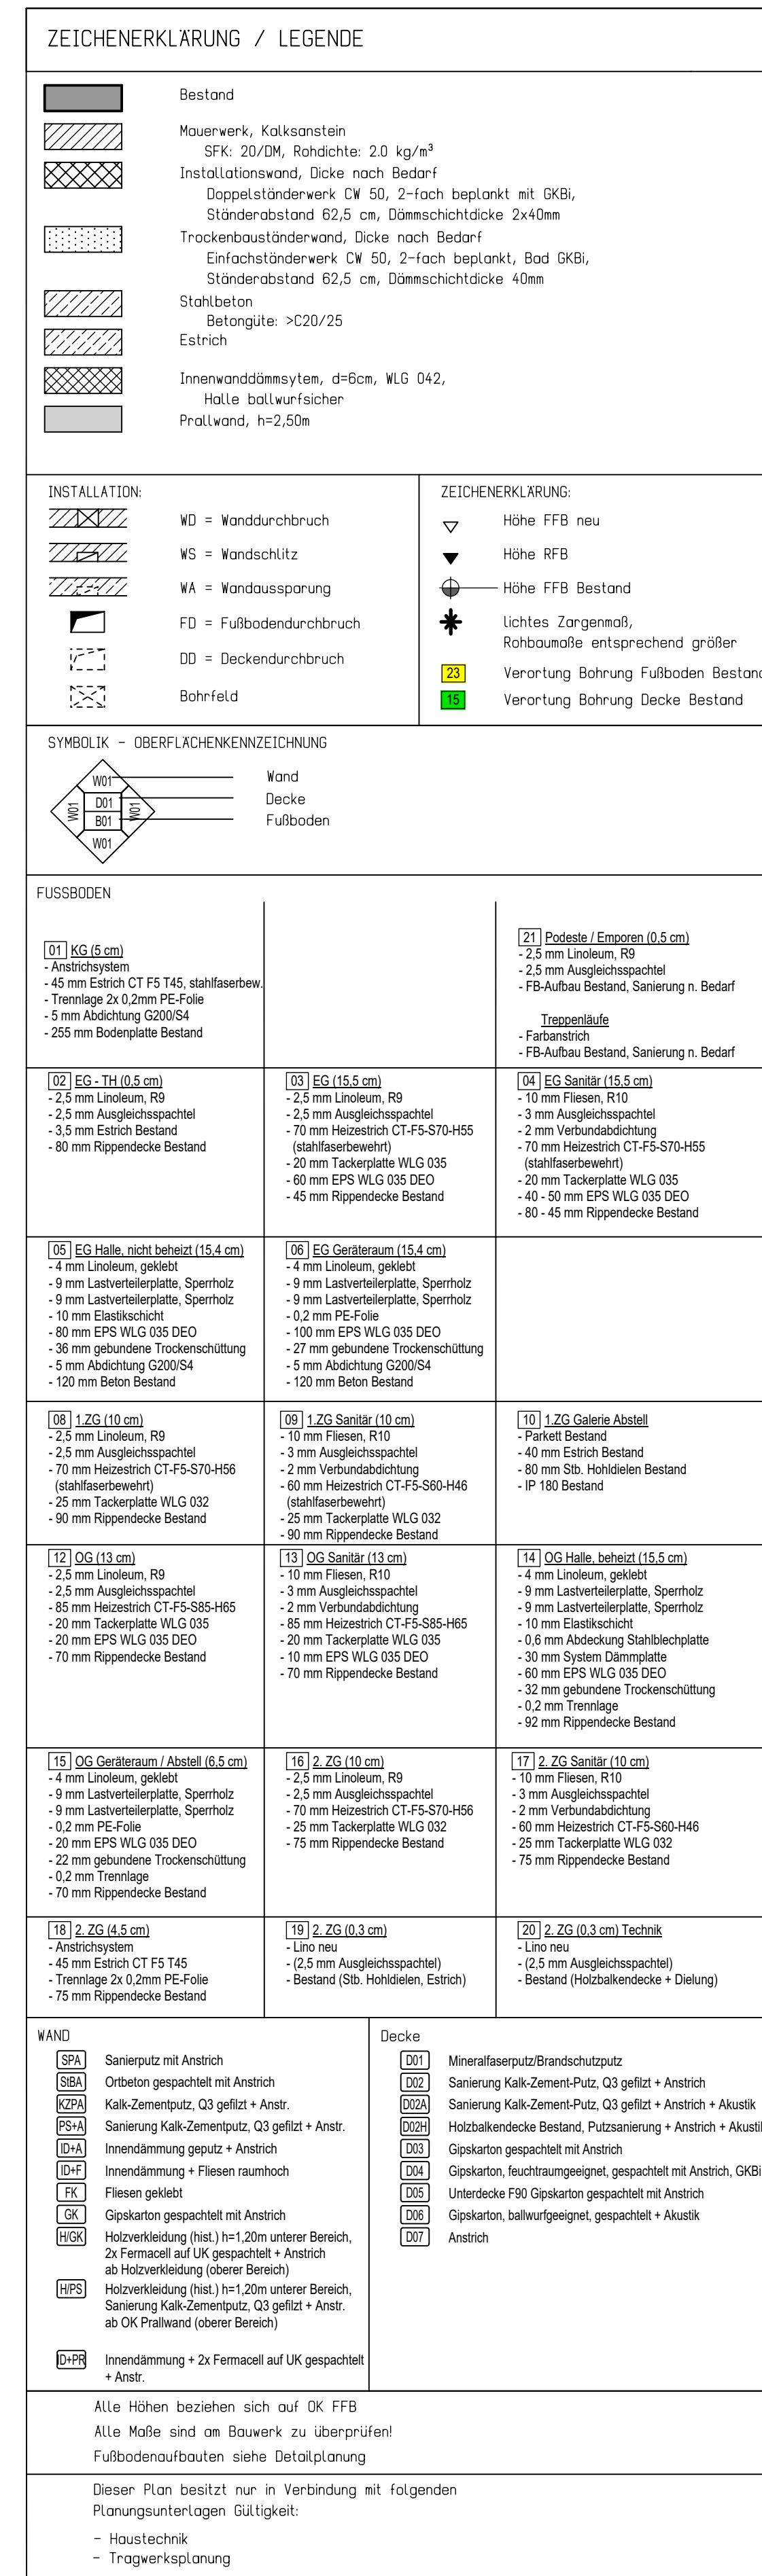

- die Ang. zum Bestand beziehen sich auf Bestandsunterlagen sowie Untersuchungen aus Probeentnahmen. Abweichungen zum tatsächl. Aufbau sind möglich.
- Angaben zu Aufbauhöhen sind ca.-Angaben und im Bestand zu prüfen! Für unebene Untergründe ist ein Ausgleich des Bestandsbodens erf.
- Mgl. Abweichungen bei der Planung hinsichtlich einer regelkonformen Sanierung sind in Bezug auf die tatsächlichen Aufbauhöhen im Best. und die neu geplanten Höhen zu prüfen.
- Sanierung/ Erneuerung erfolgt hinsichtl. Anf. Brandschutz, Bauphysik, Statik sowie sonstiger Erfordernisse.

Auflagen UDB:
- Historische Bodenbeläge wie Fliesen, Terrazzo oder Dielen sind vor Rückbau zu prüfen. Eine Abstimmung zum Erhalt und der Sanierung erfolgen vor den Rückbauarbeiten.

B -- Fußboden-/ Deckenaufbauten Bestand; entspr. der Untersuchungsergebnisse (Probeentnahme Materialuntersuchung), Entnahmestellen sind in den Plänen (Grundrisse: Abbruch-Bestand) dargestellt

 Annahme Bodenaufbau Bestand (keine Probeentnahme erfolgt)

AUFLAGEN UNTERE DENKMALSCHUTZBEHÖRDE

Wände und Decken
- Wandverkleidungen, Türen, Fenster, Sportgeräte, etc.: bestandsschonender Sanierungs-/ Gestaltungsvorschlag ist mit dem LBB abzustimmen

- alle Holzbauteile sowie die Wände und Decken der Treppenhäuser und Turnhallen sind restauratorisch zu untersuchen
- mit den Ergebnissen ist ein Farb-/ Gestaltungskonzept zu erarbeiten und bei der UDB einzureichen
- die Trennungen zwischen Turnhalle und den westlichen Bühnen- bzw. Emporen (Geräteräume, Tanzen, RLT Zentrale) sind im Detail abzustimmen, der ursprüngliche Raumeindruck sollte gestalterisch ablesbar bleiben

Türen

- Türen der Bestandsräume (Bereich neuer Aufzugsschacht) sowie Türen aus Bereichen, die aufgrund ihrer Anforderungen nicht weiter genutzt werden können, sind an anderer Stelle wiederzuverwenden bzw. im Gebäude einzulagern.

Ausstattung
- Bänke der Garderoben sind wiederzuverwenden bzw. im Gebäude einzulagern

F			
E			
D			
C			
B			
A	offen	Falzhohle u. Verklebung Bestand bleiben erhalten. IT3 01-3 02H bleibt erhalten u. wird gedreht / aufgearbeitet. IT3 02-3 02H wird ausgetauscht / aufgearbeitet, keine Kastenfenster	
Index	Datum	Änderung	Zeichner

Gebäudeübersicht

Projekt	Doppelturnhalle Finsterwalde, August-Bebel-Straße 18 Energetische/ Barrierefreie Sanierung 03238 Finsterwalde
Planbezeichnung	Ausführungsplanung Grundriss 2. Zwischengeschoss
Bauherr	Stadtverwaltung Finsterwalde Schloßstraße 7/8 03238 Finsterwalde

Zeichnungs- / Plannummer CAD	Projektnummer	Maßstab	Datum
Z. ... / Pl. 3209	22-016	1 : 50 m,cm	26.06.2026