




Grundriss Kellergeschoss
M 1:100

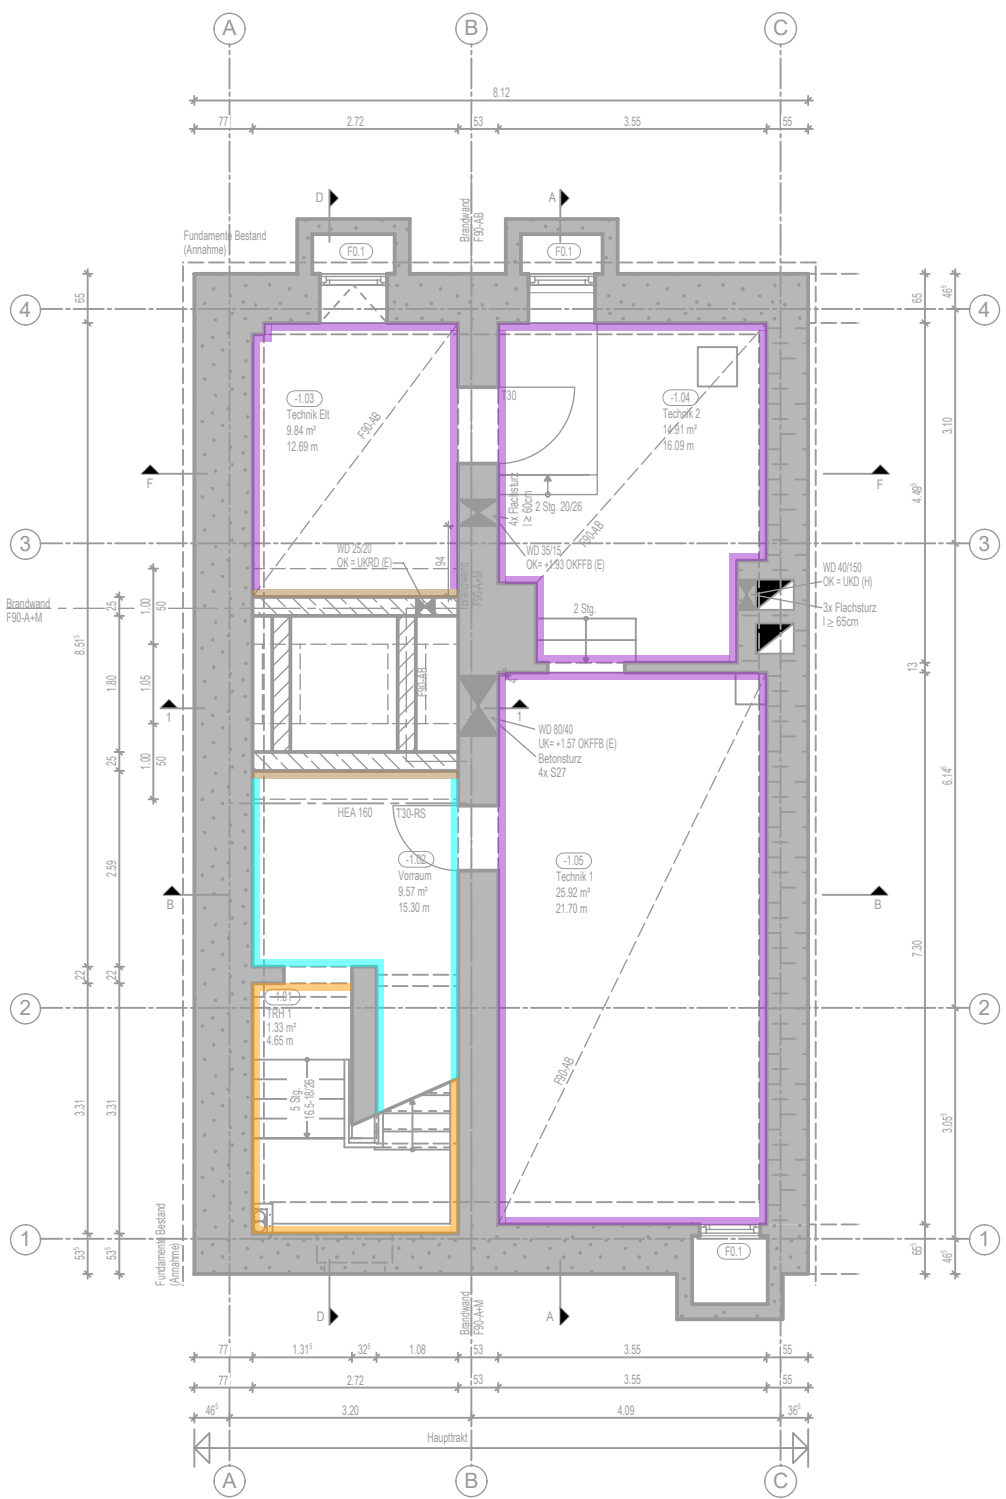

Grundriss Erdgeschoss
M 1:100

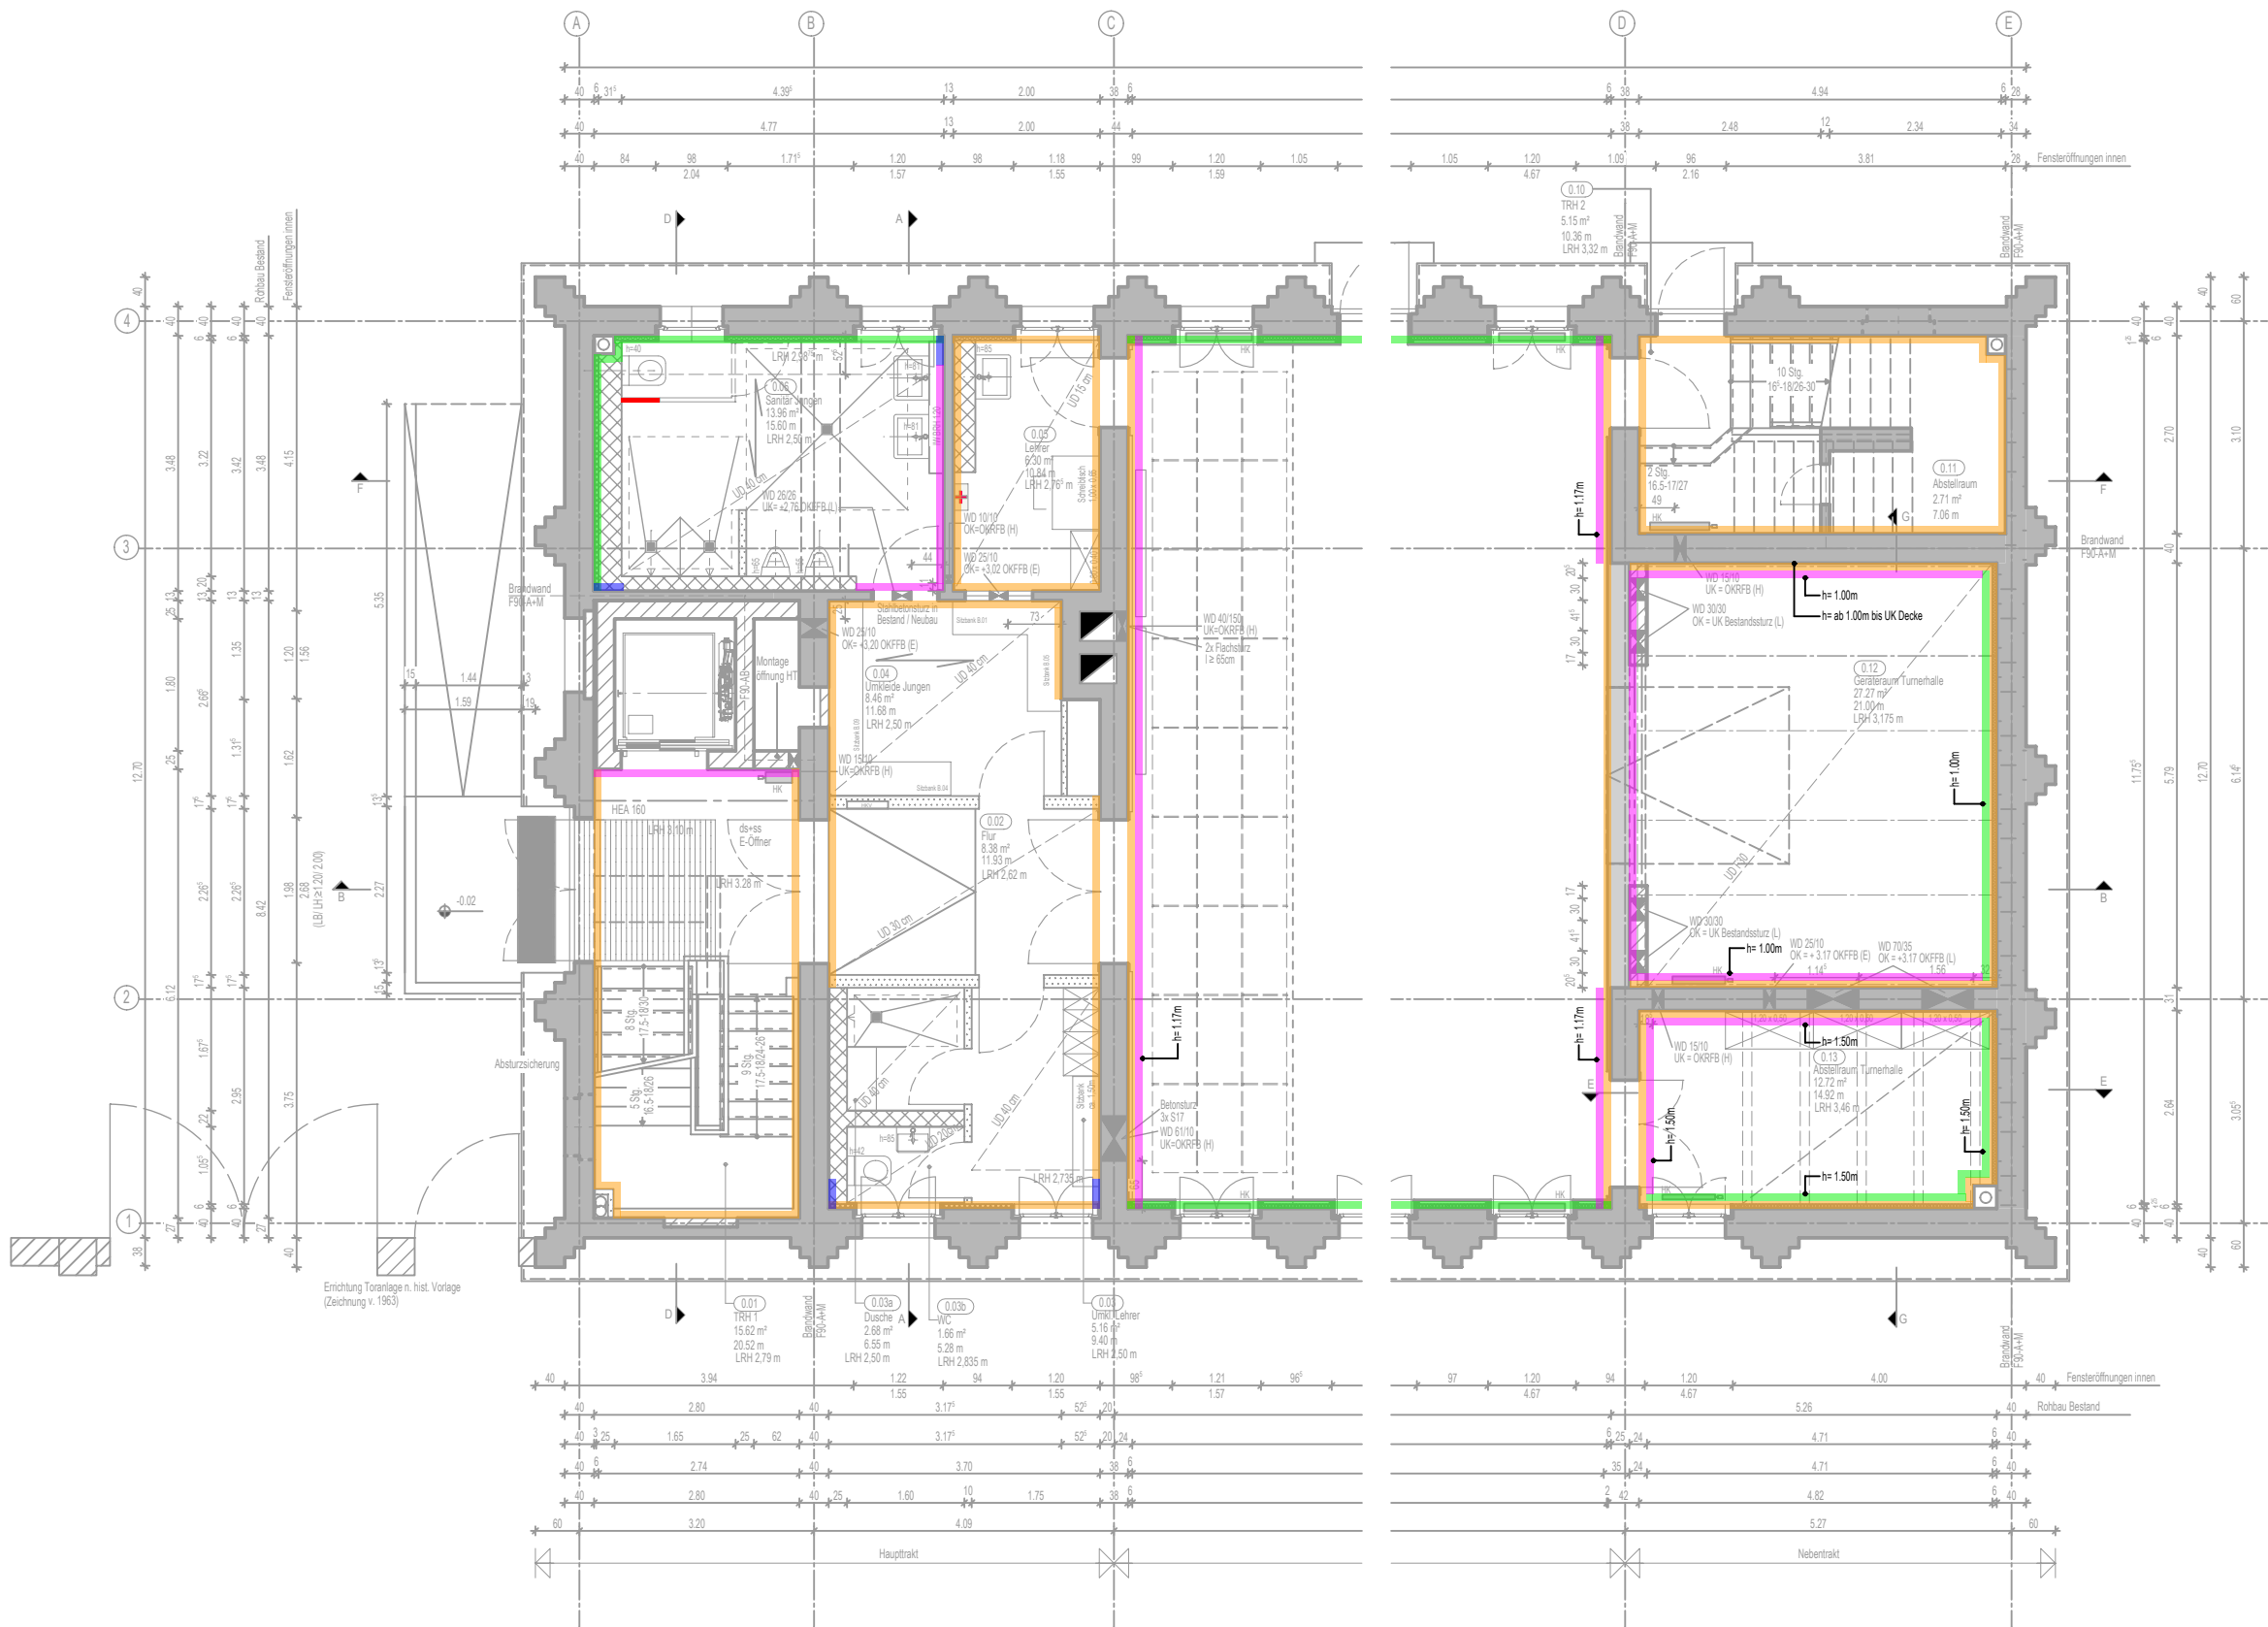

Grundriss 1. Zwischengeschoss
M 1:100

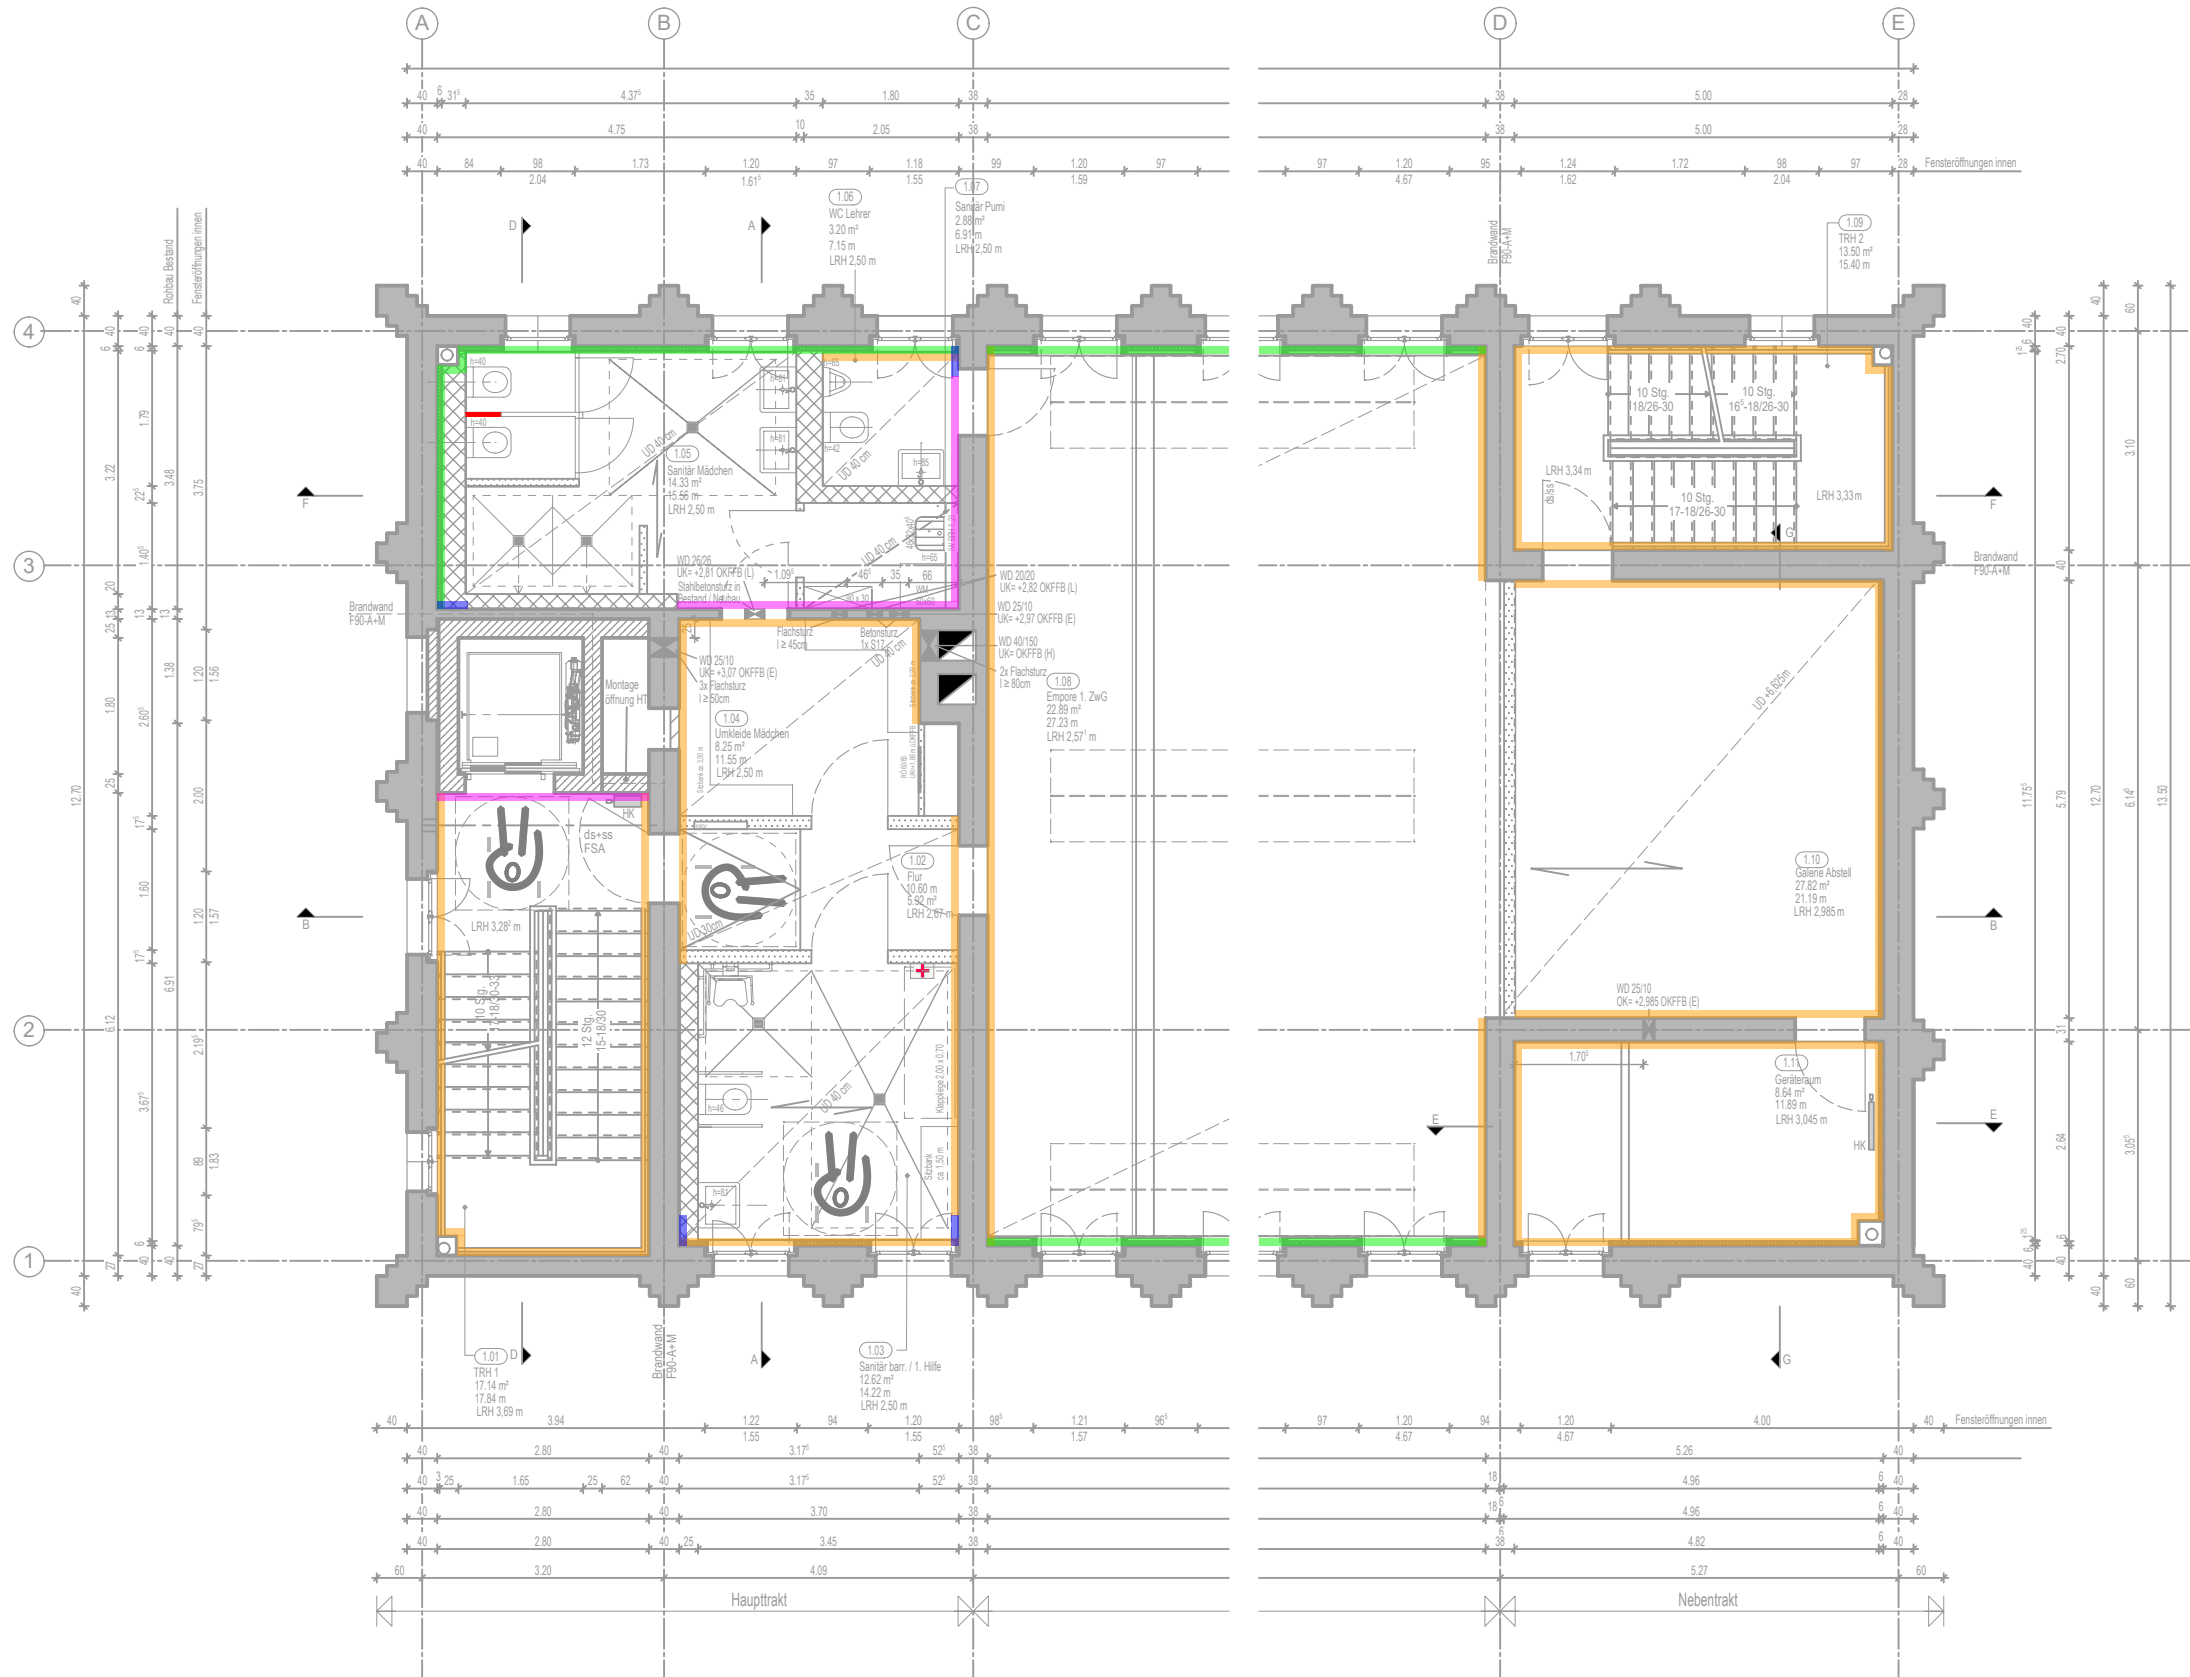


Zeichenerklärung / Legende


Innenputz

- Kein Putz
- Sanierputz
- Sanierung Kalk-Zement-Putz
- Ortbeton gespachtelt
- Kalk - Zementputz, Q3 geflitz
- Wärmedämmputz, d=1,5cm, 30cm breit
- Kalkputz P11, Putzstärke 2cm, zw. Aufnahme Mineraldämmplatte (Ausgleichsputz)

Grundriss Obergeschoss
M 1:100

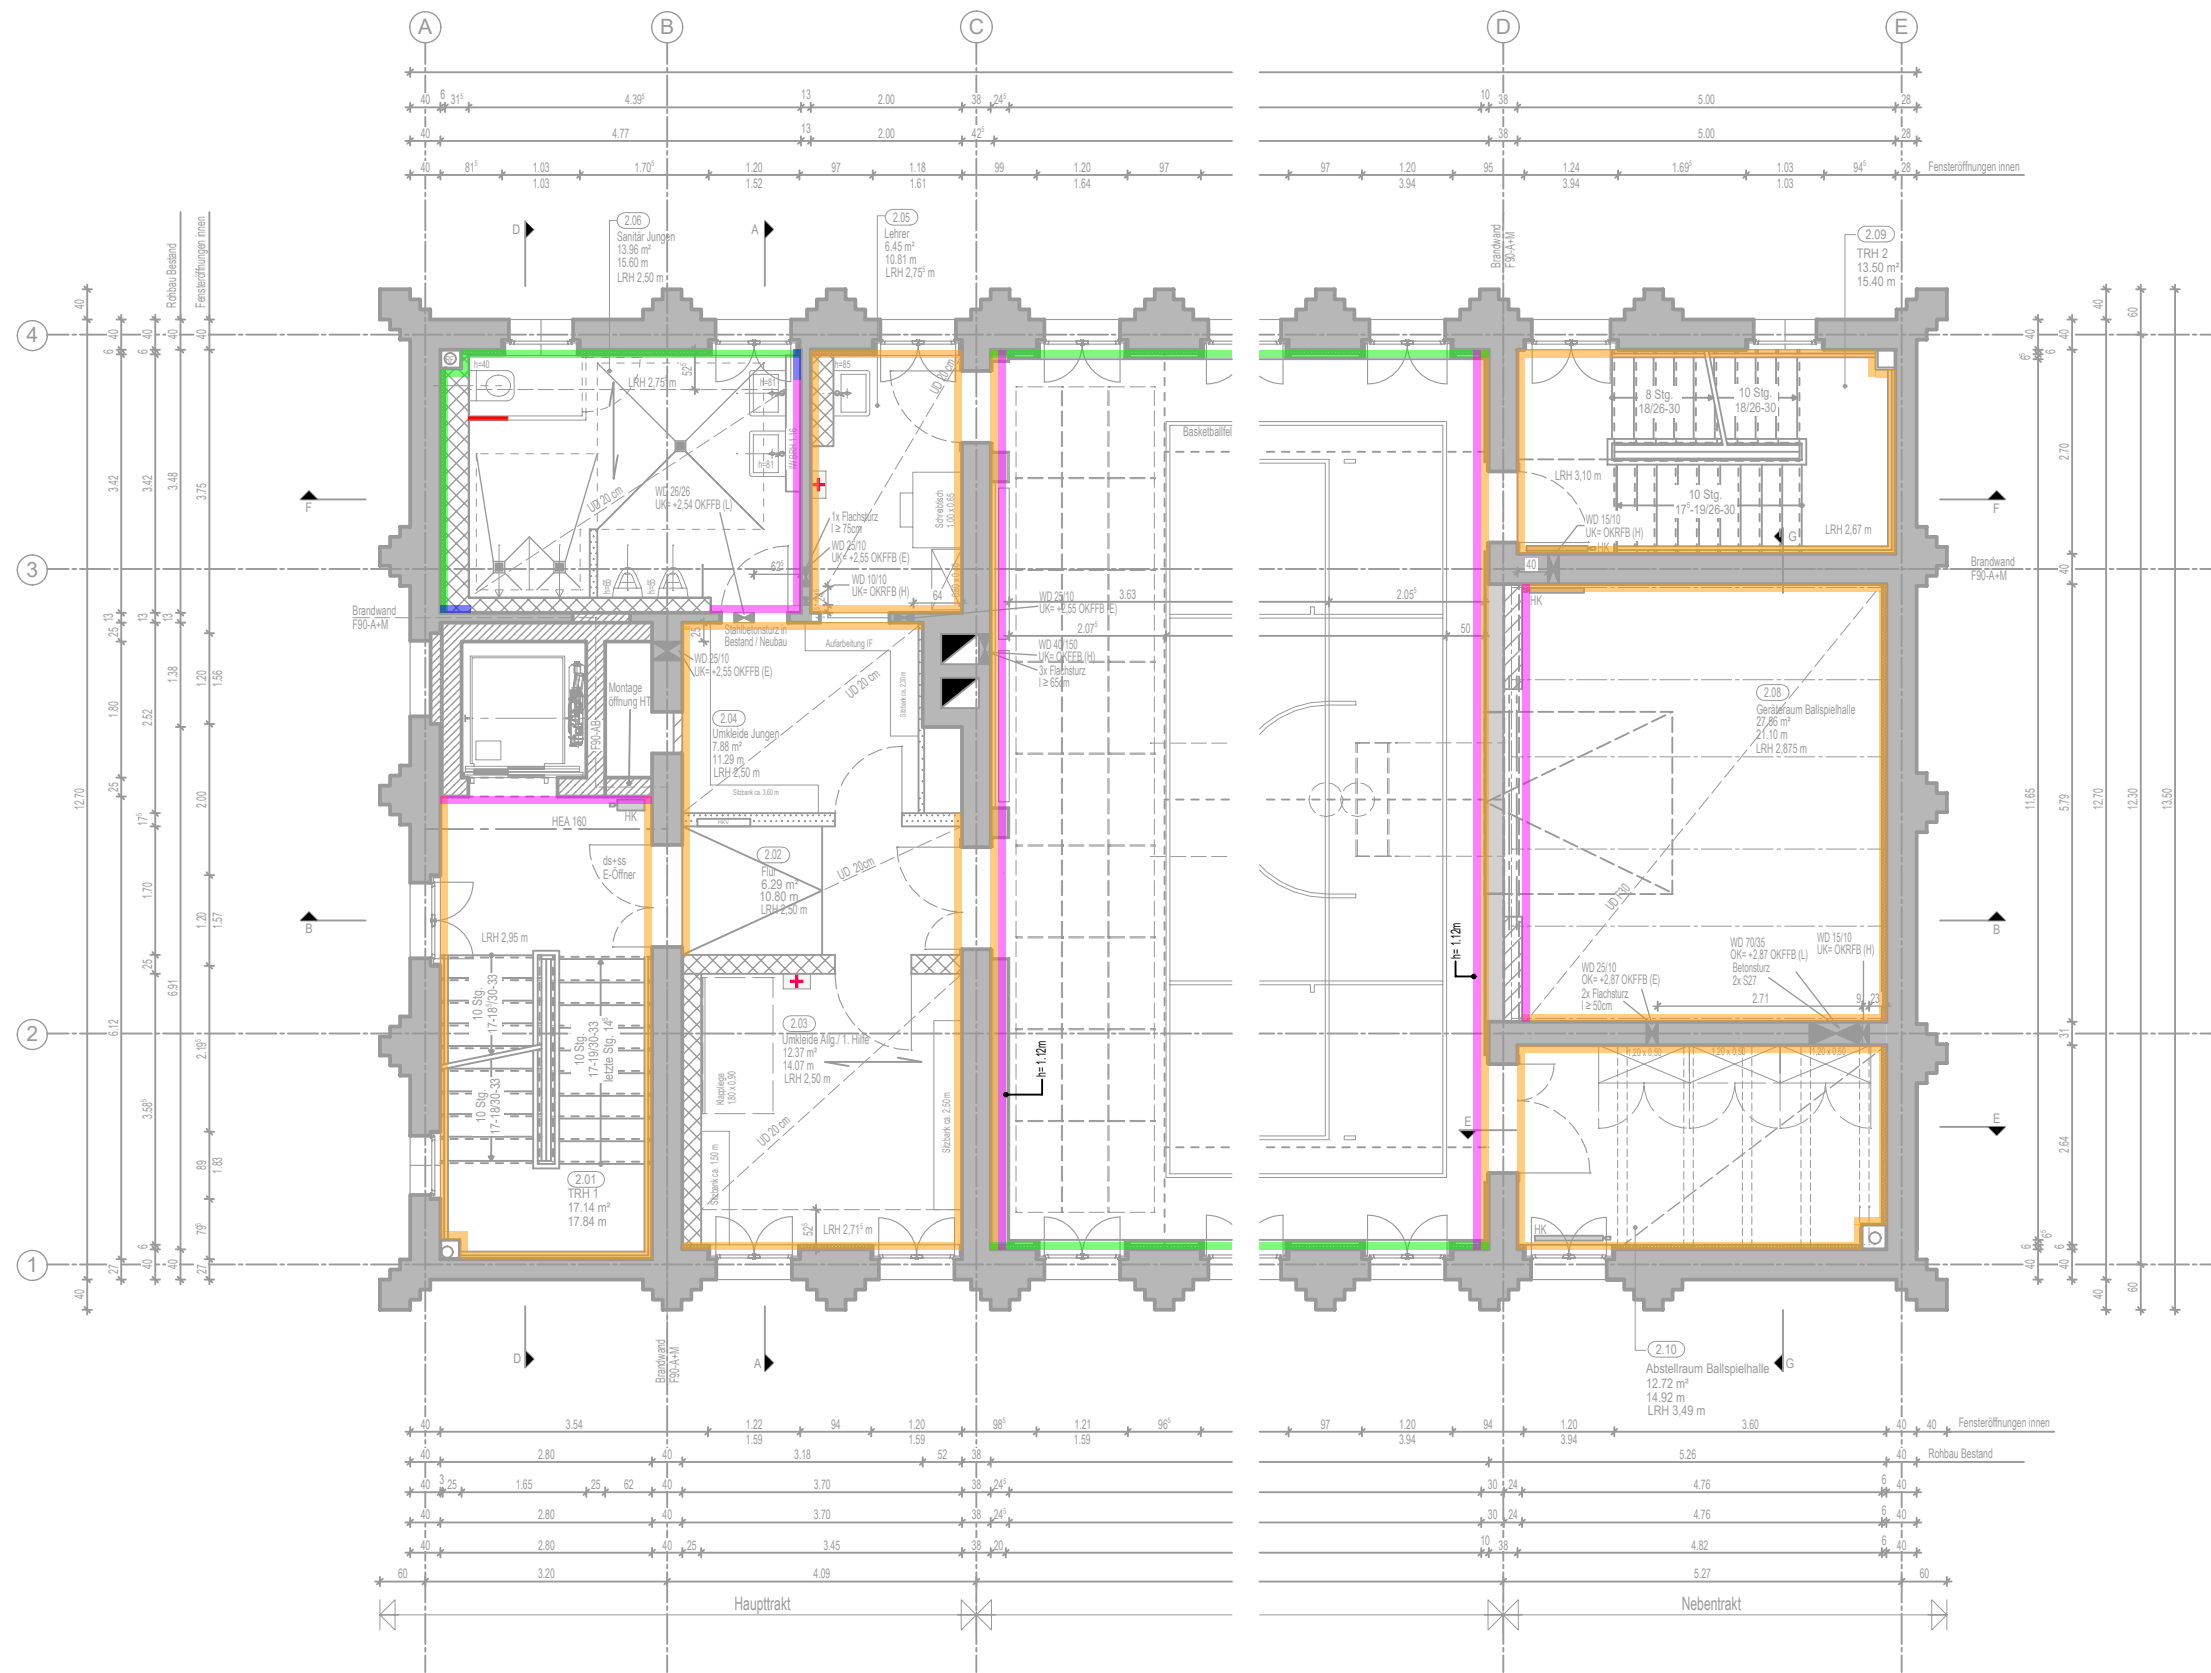

Grundriss 2. Zwischengeschoss
M 1:100

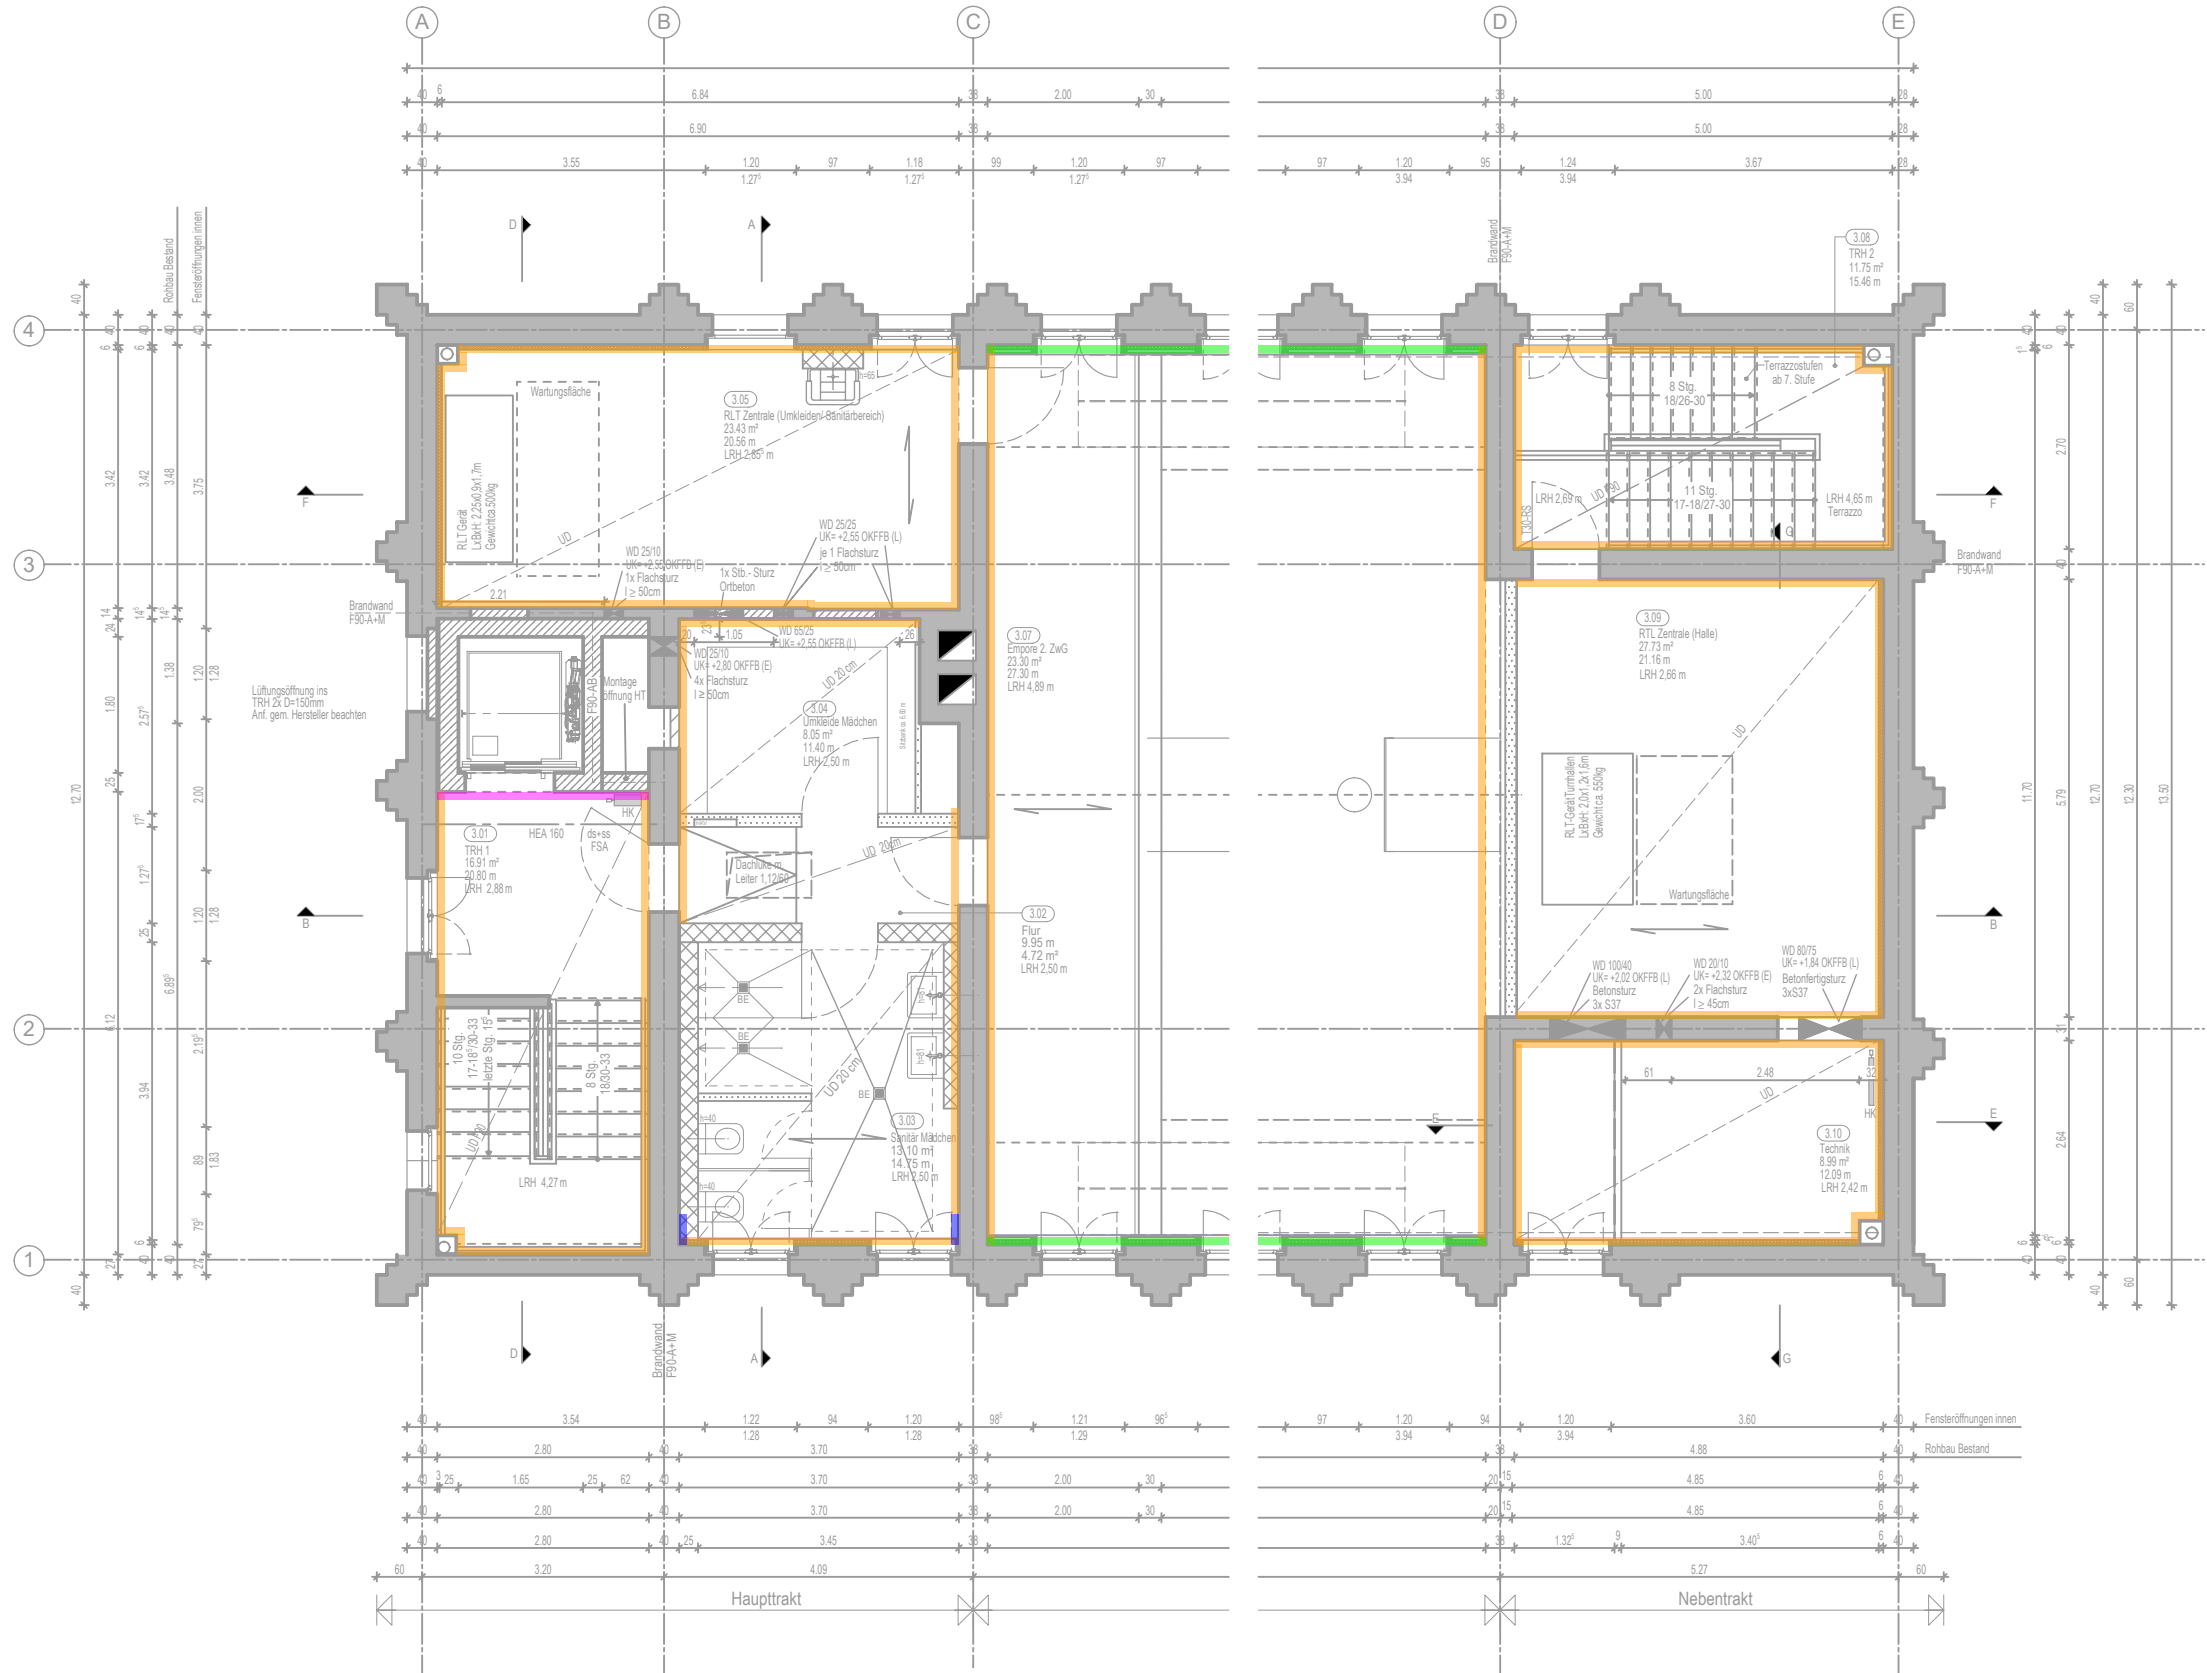

F			
E			
D			
C			
B			
A	...	...	...
Index	Datum	Änderung	Zeichner

Gebäudeübersicht

Projekt Doppelturnhalle Finsterwalde, August-Bebel-Straße 18
Energetische/ Barrierfreie Sanierung
03238 Finsterwalde

Planbezeichnung Ausführungsplanung
Übersichtsplan - Innenputz

Bauherr Stadtverwaltung Finsterwalde
Schloßstraße 7/8
03238 Finsterwalde

Zeichnungs- / Plannummer CAD	Projektnummer	Maßstab	Datum
Z. ... / Pl. 2606	22-016	1:100 m,cm	26.06.2026

0000 5 ARC ÜP NN- UI 6019 -- FP -

H/B = 594 / 1020 (0.61m²)

BAUTEIL | BAUSCHRITT | LAGE | PLANART | ZUORDNUNG | PLANNAME | FOTO PLANNAME | PLANZUSCH | STATUS | INDEX

Allplan 2026