


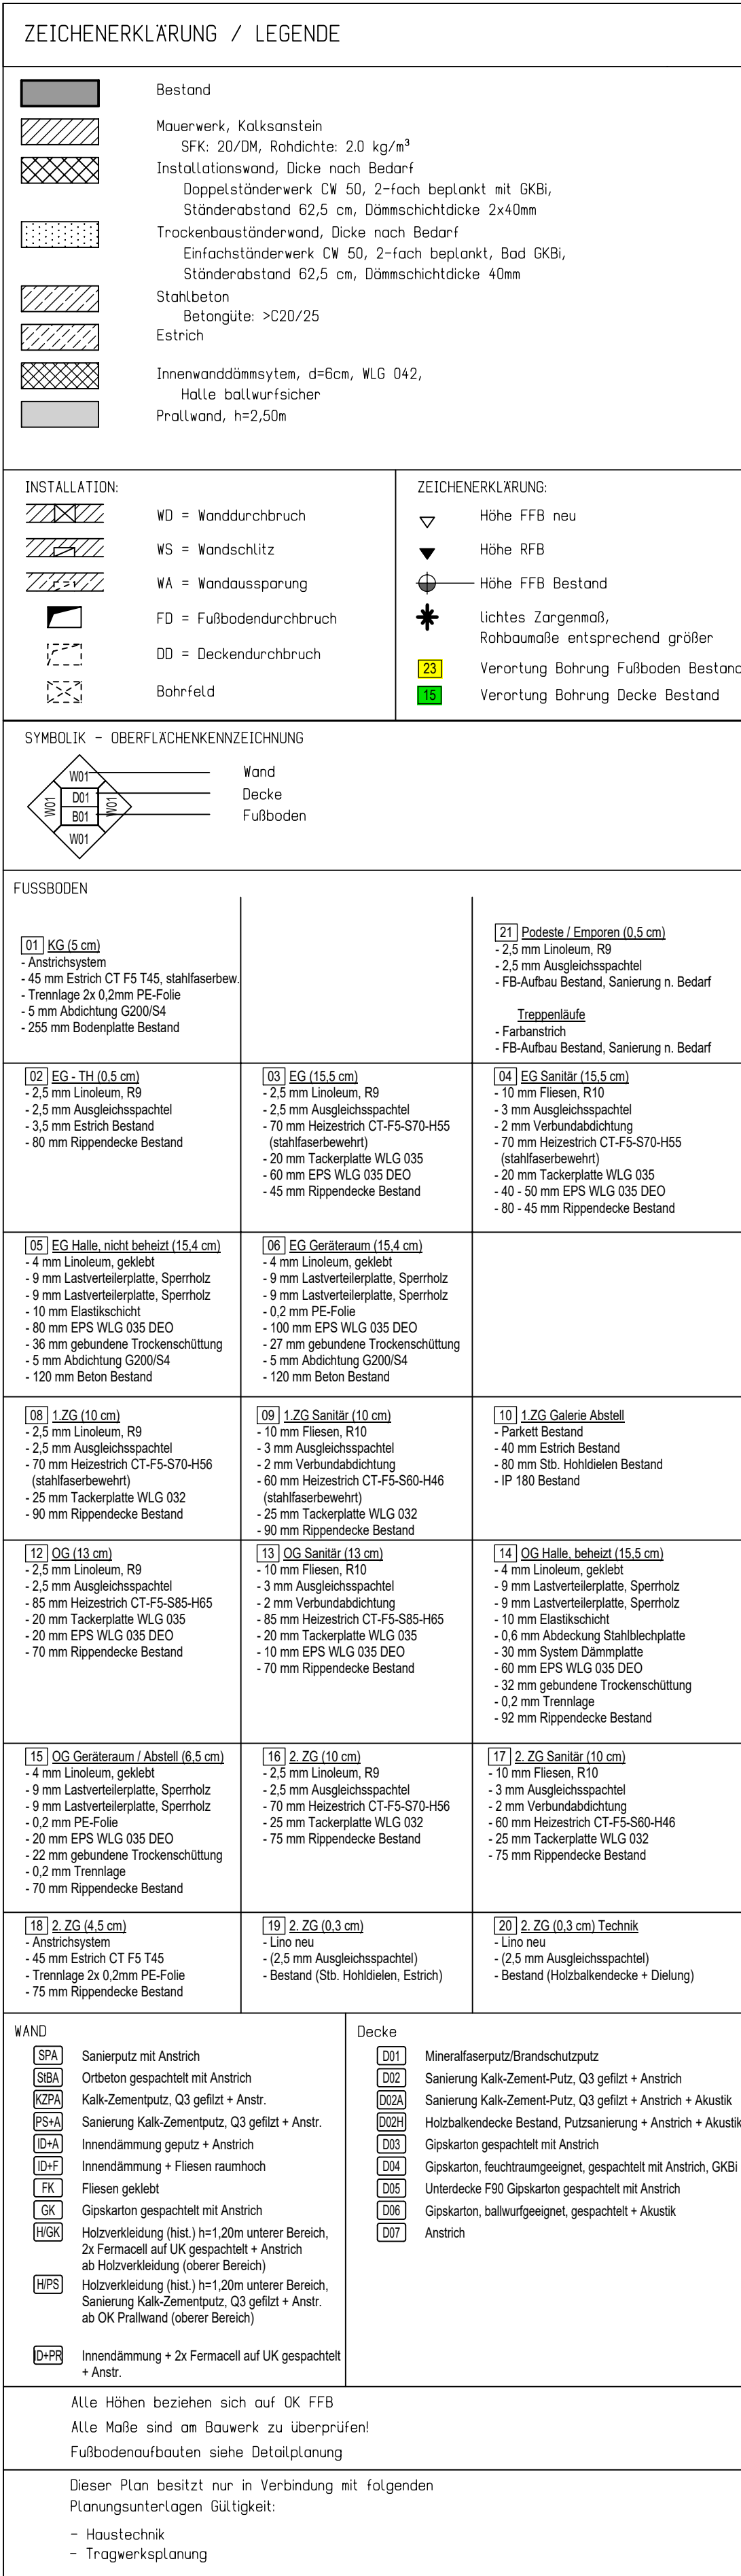

- Die Ang. zum Bestand beziehen sich auf Bestandsunterlagen sowie Untersuchungen aus Probenentnahmen. Abweichungen zum tatsächl. Aufbau sind möglich.
- Angaben zu Aufbauhöhen sind ca.-Angaben und im Bestand zu prüfen!
- Für unebene Untergründe ist ein Ausgleich des Bestandsbodens erf.
- Mgl. Abweichungen bei der Planung hinsichtlich einer regelkonformen Sanierung sind in Bezug auf die tatsächlichen Aufbauhöhen im Best. und die neu geplanten Höhen zu prüfen.
- Sanierung/ Erneuerung erfolgt hinsichtl. Anf. Brandschutz, Bauphysik, Statik sowie sonstiger Erfordernisse.

Historische Bodenbelege wie Fliesen, Terrazzo oder Dielen sind vor Rückbau zu prüfen. Eine Abstimmung zum Erhalt und der Sanierung erfolgen vor den Rückbauarbeiten.

B - Fußboden-/ Deckenaufbauten Bestand; entspr. der Untersuchungsergebnisse (Probeentnahme Materialuntersuchung), Entnahmestellen sind in den Plänen (Grundrisse: Abbruch-Bestand) dargestellt

A Annahme Bodenaufbau Bestand (keine Probeentnahme erfolgt)

Wände und Decken

- Wandverkleidungen, Türen, Fenster, Sportgeräte, etc.: bestandsschonender Sanierungsr/ Gestaltungsvorschlag ist mit der UDB abzustimmen
- alle Holzelemente sowie die Wände und Decken der Treppenhäuser und Turnhallen sind restauratorisch zu untersuchen mit dem Ergebnis ist ein Farb/ Gestaltungskonzept zu erarbeiten und bei der UDB einzureichen
- die Trennungen zwischen Turnhallen und den westlichen Bühnen- bzw. Emporen (Geräteraume, Tänz, RL Zentr) sind im Detail abzustimmen, der ursprüngliche Raumeindruck sollte gestalterisch ablesbar bleiben

- Türen der Bestandsräume (Bereich neuer Aufzugsschacht) sowie Türen aus Bereichen, die aufgrund ihrer Anforderungen nicht weiter genutzt werden können, sind an anderer Stelle wiederzuverwenden bzw. im Gebäude einzulagern.

Ausstattung
- Bänke der Garderoben sind wiederzuverwenden bzw. im Gebäude einzulagern

F			
E			
D			
C			
B			
A	offen	2/20 Tis zum THW bleibt erhalten/dausbereit und wird gedacht; Tur zur Empire wird ausgetauscht/ zugerebeit, Aufbau Dämmung im Bereich Massendecke / Tonne abgedingt, Dachlufe im Funtereich	
Index	Datum	Änderung	Zeichne
Gebäudeübersicht			

Projekt	Doppeltturnhalle Finsterwalde, August-Bebel-Straße 18 Energetische/ Barrierefreie Sanierung 03238 Finsterwalde
Planbezeichnung	Ausführungsplanung Schnitt B-B
Bauherr	Stadtverwaltung Finsterwalde Schloßstraße 7/8 03238 Finsterwalde

Zeichnungs- / Plannummer CAD	Projektnummer	Maßstab	Datum
Z. ... / Pl. 3216	22-016	1 : 50 m,cm	26.06.2026