


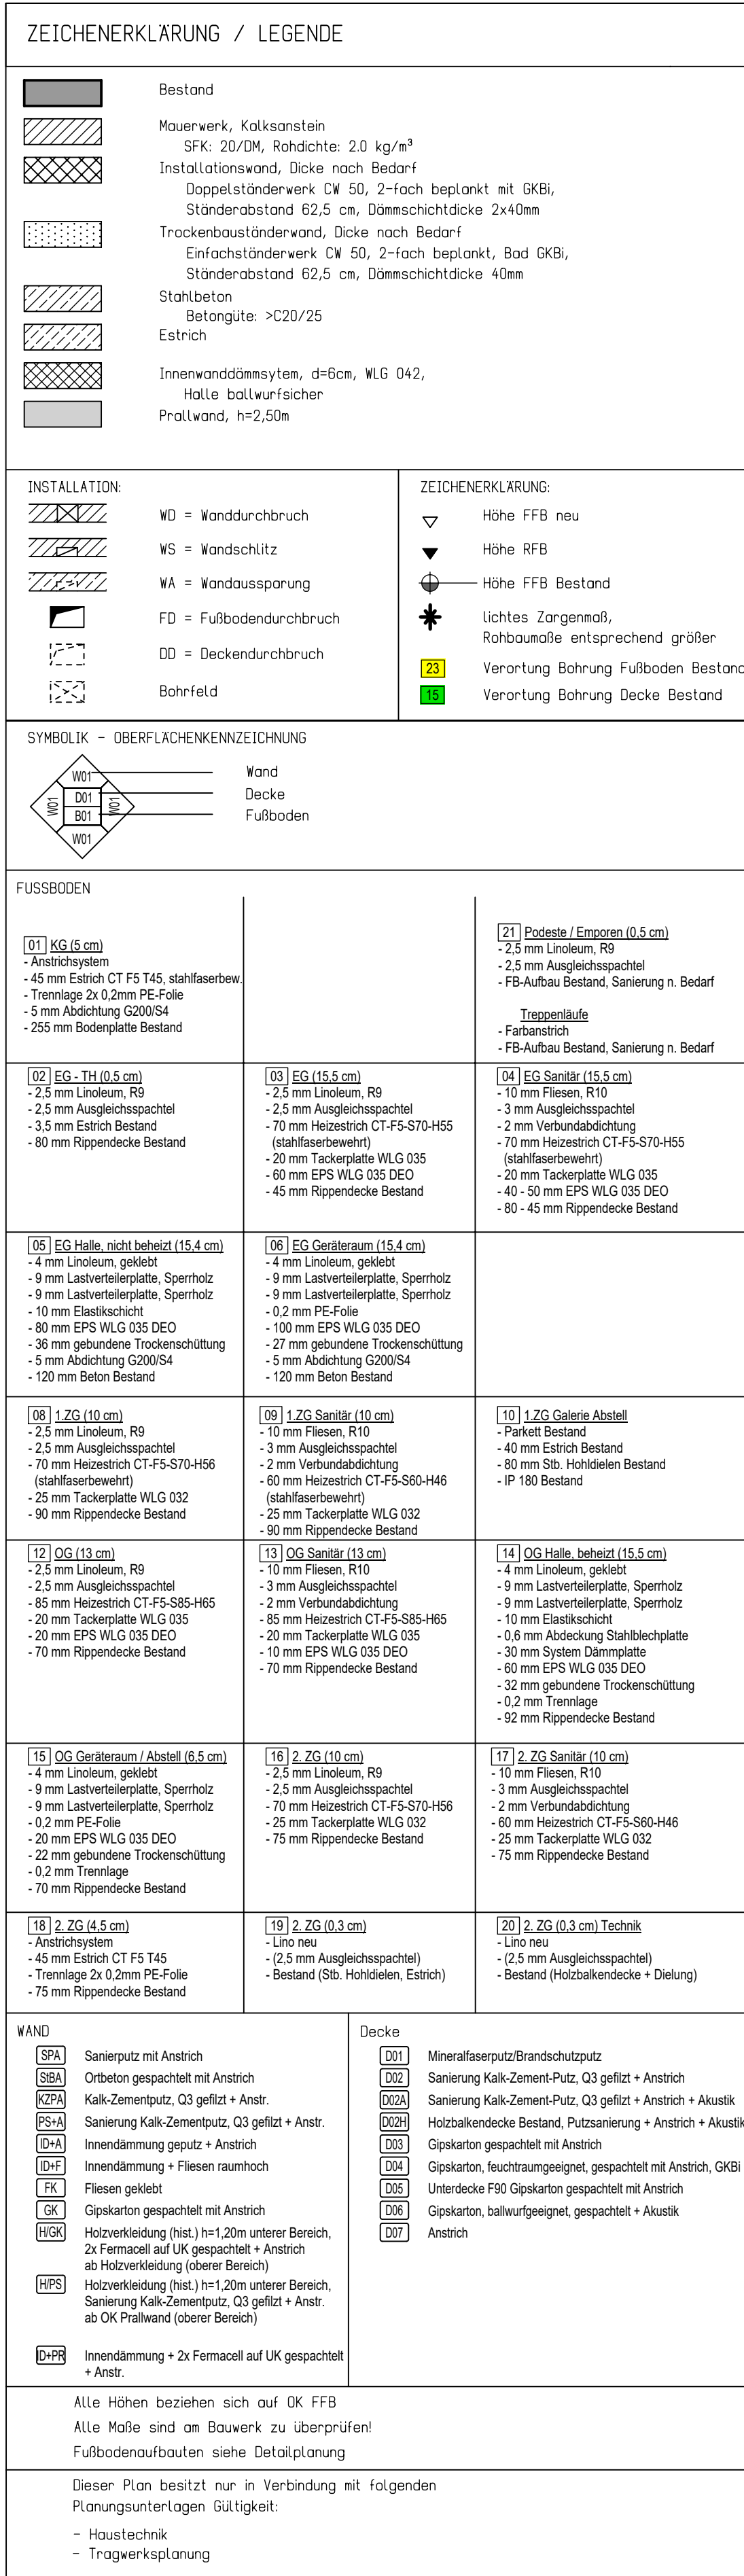

- Die Ang. zum Bestand beziehen sich auf Bestandsunterlagen sowie Untersuchungen aus Probeentnahmen. Abweichungen zum tatsächl. Aufbau sind möglich.
- Angaben zu Aufbauhöhen sind ca.-Angaben und im Bestand zu prüfen!
- Für unebene Untergründe ist ein Ausgleich des Bestandsbodens erf.
- Mgl. Abweichungen bei der Planung hinsichtlich einer regelkonformen Sanierung sind in Bezug auf die tatsächlichen Aufbauhöhen im Best. und die neu geplanten Höhen zu prüfen.
- Sanierung/ Erneuerung erfolgt hinsichtlich:
 - Inf. Brandschutz, Bauphysik, Statik sowie sonstiger Erfordernisse.

Auflagen UDB:
- Historische Bodenbeläge wie Fliesen, Terrazzo oder Dielen sind vor dem Rückbau zu prüfen. Eine Abstimmung zum Erhalt und der Sanierung erfolgen vor den Rückbauarbeiten.

B - - Fußboden-/ Deckenaufbauten Bestand; entspr. der Untersuchungsergebnisse (Probeentnahme Materialuntersuchung), Entnahmestellen sind in den Plänen (Grundrisse: Abbruch-Bestand) dargestellt

 Annahme Bodenaufbau Bestand (keine Probeentnahme erfolgt)

AUFLAGEN UNTERE DENKMALSCHUTZBEHÖRDE

Wände und Decken

- Wandverkleidungen, Türen, Fenster, Sportgeräte, etc.: bestandsschonender Sanierungs-/ Gestaltungsvorschlag ist mit der UDB abzustimmen
- alle Holzelemente sowie die Wände und Decken der Treppenhäuser und Turnhallen sind restauratorisch zu untersuchen mit dem Ergebnis ist ein Farb-/ Gestaltungskonzept zu erarbeiten und bei der UDB einzureichen
- die Trennungen zwischen Turnhallen und den westlichen Bühnen- bzw. Emporen (Geräteräume, Tanzen, RLT Zentrale) sind im Detail abzustimmen, der ursprüngliche Raumeindruck sollte gestalterisch ablesbar bleiben

- Türen der Bestandsräume (Bereich neuer Aufzugsschacht) sowie Türen aus Bereichen, die aufgrund ihrer Anforderungen nicht weiter genutzt werden können, sind an anderer Stelle wiederzuverwenden bzw. im Gebäude einzulagern.

Ausstattung
- Bänke der Garderoben sind wiederzuverwenden bzw. im Gebäude einzulagern

F			
E			
D			
C			
B			
A	offen	Aufbau Dämmung im Bereich Massivdecke / Tonne abgeändert, keine Kastenfenster	
Index	Datum	Änderung	Zeichner

Gebäudeübersicht

Projekt	Doppelturnhalle Finsterwalde, August-Bebel-Straße 18 Energetische/ Barrierefreie Sanierung 03238 Finsterwalde
---------	---

Planbezeichnung **Ausführungsplanung**
Schnitt C-C

Bauherr	Stadtverwaltung Finsterwalde Schloßstraße 7/8 03238 Finsterwalde
---------	--

Zeichnungs- / Plannummer CAD	Projektnummer	Maßstab	Datum
Z. ... / Pl. 3217	22-016	1 : 50 m,cm	26.06.2026

0000 5 ARC SN C-C BN 2003 -- FP A