

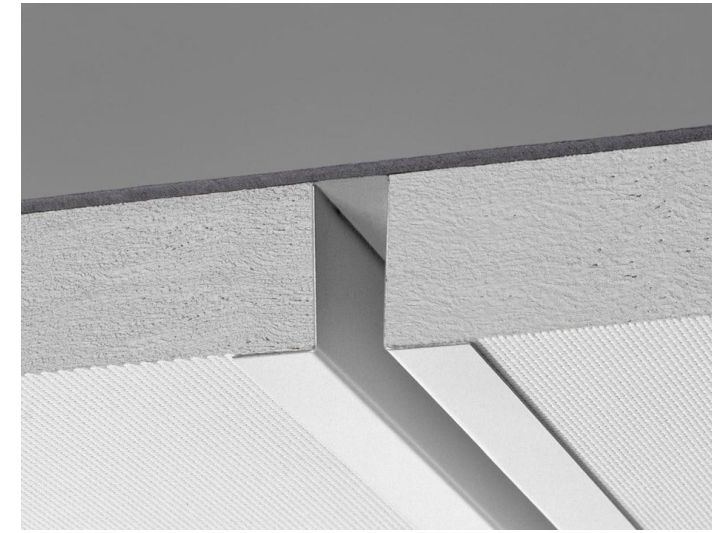
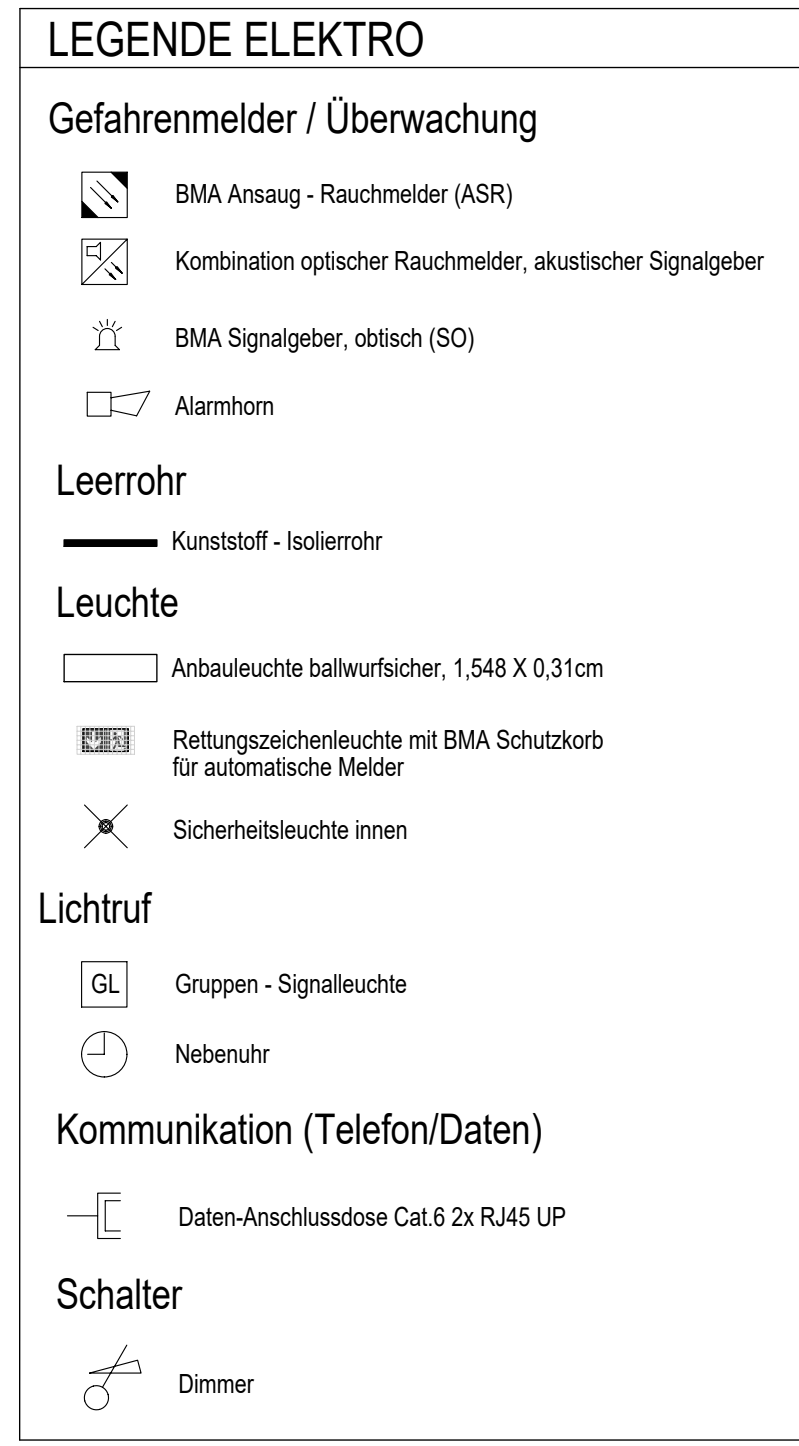
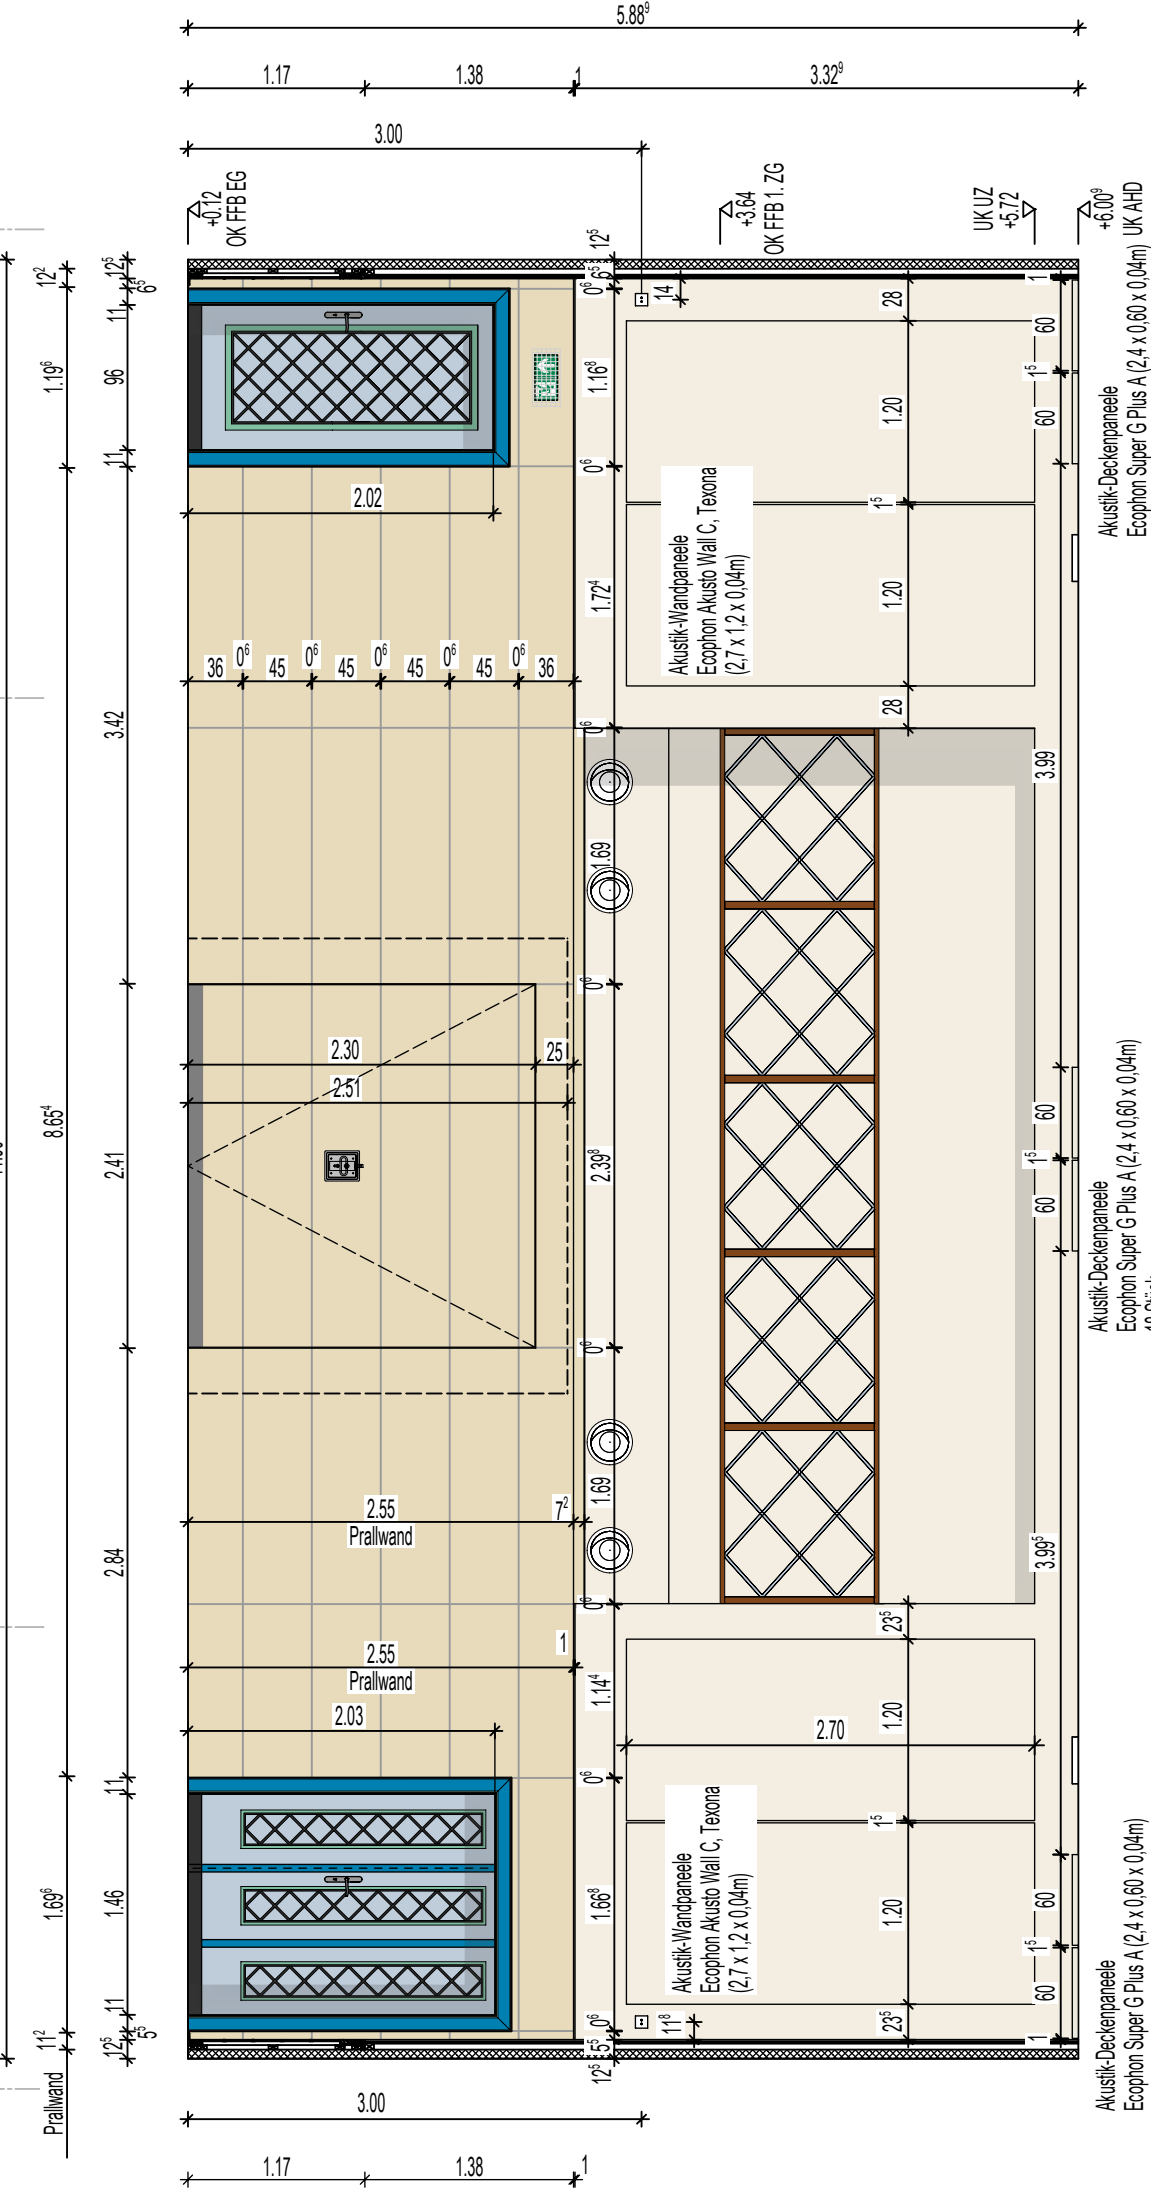


Raum 0.08 Turnerhalle
Akustik Ecophon
Wandabwicklung, M 1:50

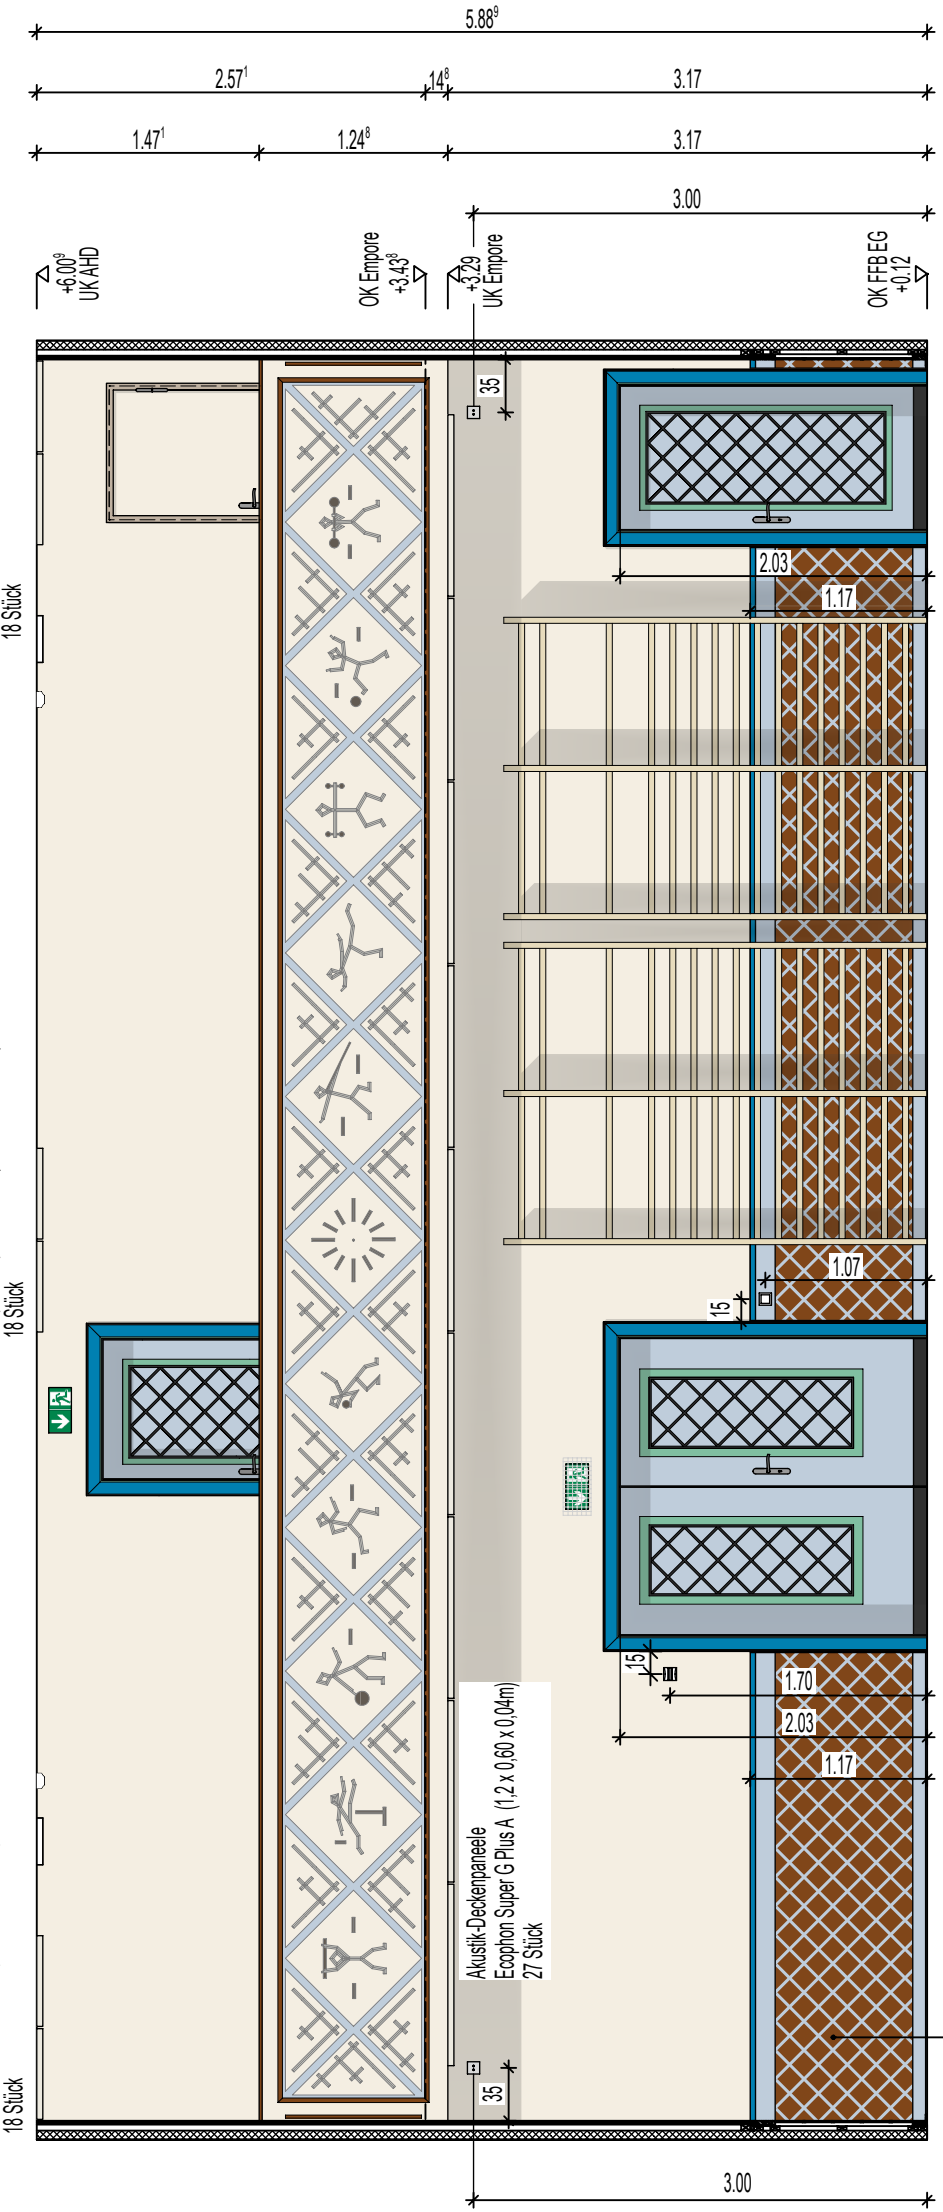

White 085
Lichtreflexion: 78%
Ähnliche NCS-Farbe: S
1002-Y

Anmerkungen:
Montage erfolgt mit Hutprofilen wahlweise direkt auf die Rohdecke oder als abgehängtes System

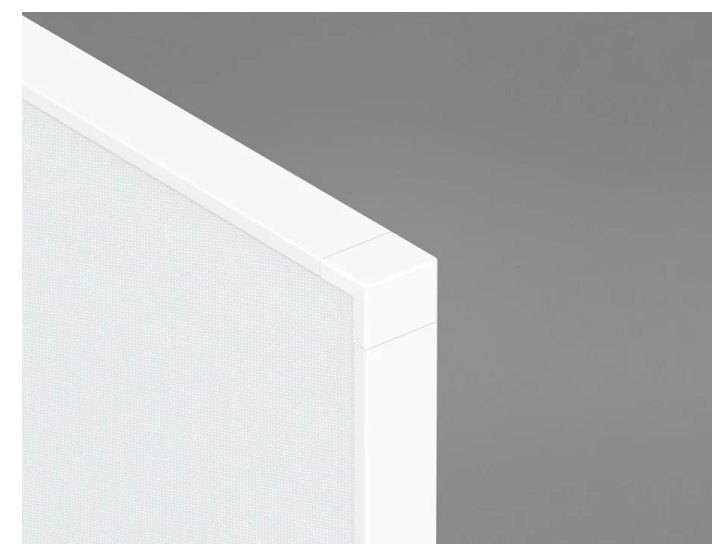

Texona
- Scallop: NCS S 1005-Y40R

Farbkonzept

- | | | |
|--|---|--|
| Wand:
 NCS S 1005-Y40R
 NCS S 8502-Y | Paneel:
 NCS S 2020-R80B
 NCS S 4040-B
 NCS S 7020-Y60R | Brüstung:
 NCS S 7020-Y60R
 NCS S 2020-R80B |
| Decke:
 NCS S 1002-Y | Türen Bestand:
 NCS S 3030-G
 NCS S 2020-R80B
 NCS S 4040-B
 NCS S 7020-Y60R
 NCS S 8502-Y | Sportgeräte:
 NCS S 7020-Y60R |
| Empore:
 NCS S 1005-Y40R
 NCS S 2005-Y
 NCS S 7005-Y20R
 NCS S 7020-Y60R
 NCS S 2020-R80B | Zarge / Türblatt neu:
 NCS S 4010-Y10R (Turzarge)
 NCS S 1005-Y40R (Türblatt) | Bodenbelag:
 Forbo Marmoleum S 83283 light grey Line |
| Prallwand:
 Birke Multiplex | | |

F			
E			
D			
C			
B			
A	...	...	...
Index	Datum	Änderung	Zeichner

Gebäudeübersicht

Projekt	Doppelturmhalle Finsterwalde, August-Bebel-Straße 18 Energetische/ Barrierefreie Sanierung 03238 Finsterwalde
Planbezeichnung	Ausführungsplanung Wandabwicklung / Deckenspiegel EG -Turnerhalle
Bauherr	Stadtverwaltung Finsterwalde Schoßstraße 7/8 03238 Finsterwalde

Zeichnungs- / Plannummer CAD	Projektnummer	Maßstab	Datum
Z... / Pl. 2218	22-016	1:50, 1:20 m,cm	26.06.2026

0000	5	ABC	BM	E00	WA	5018	--	EP
------	---	-----	----	-----	----	------	----	----