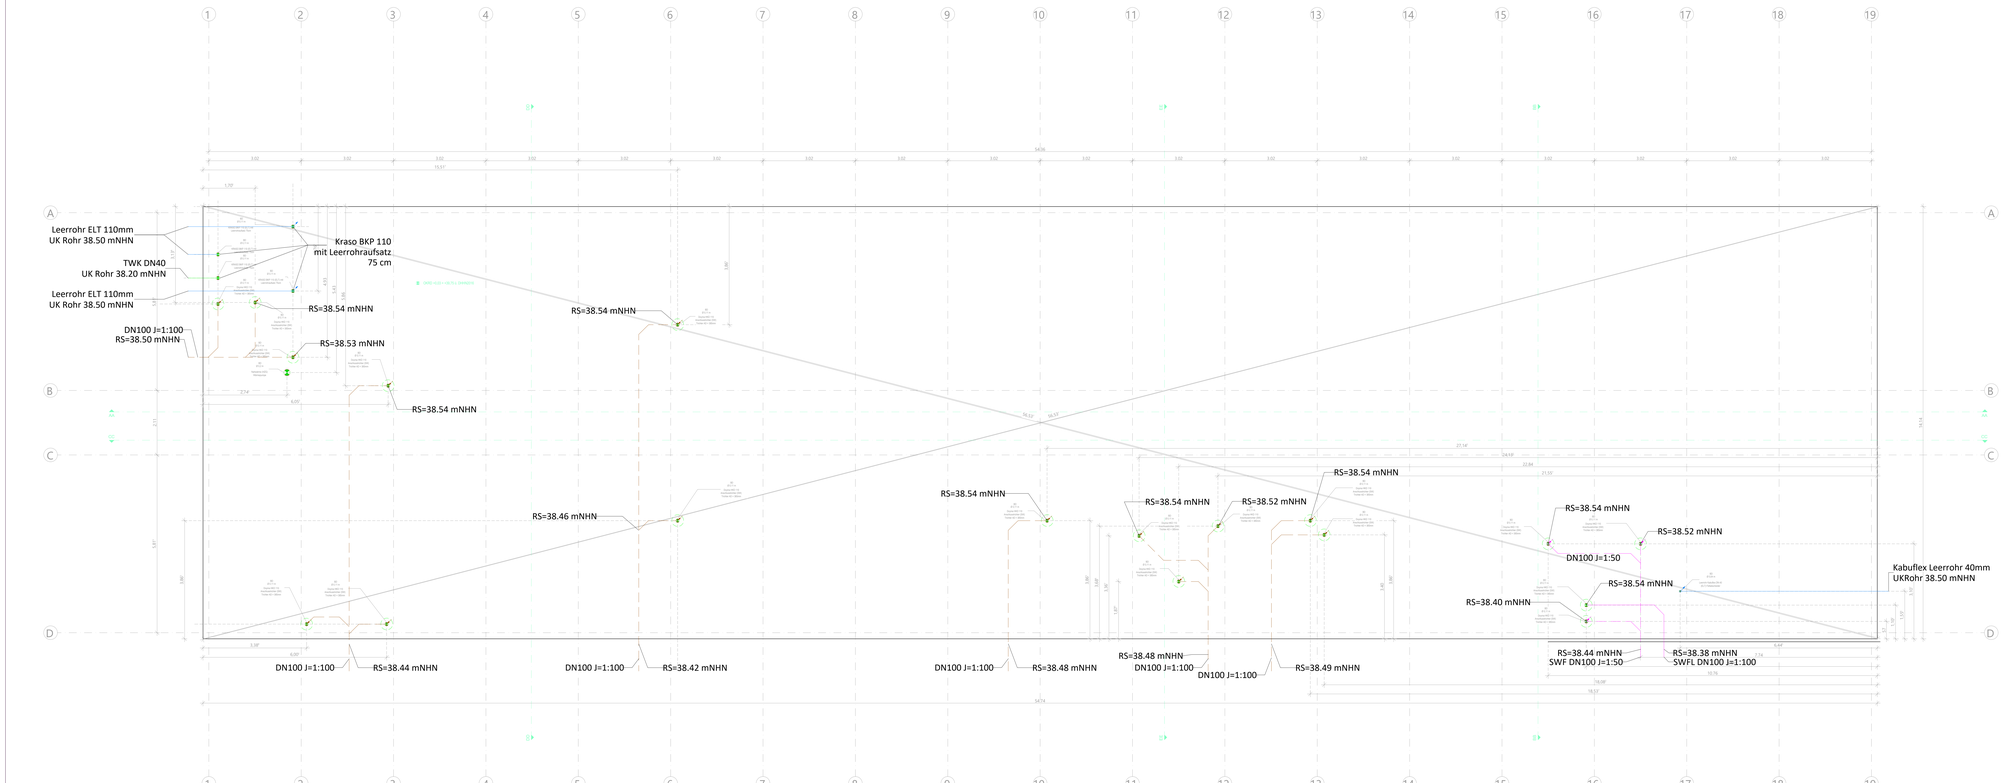


| | |
|---|---|
| | Steigepunkt von unten kommend |
| | Steigepunkt nach oben gehend |
| | Fallpunkt nach unten gehend |
| | Fallpunkt von oben kommend |
| | Schmutzwasser Grundleitung |
| | Schmutzwasser Fett Grundleitung |
| | Schmutzwasser Fett Lüftung Grundleitung |
| | Elektro Leerrohr |
| DN100 J=1:100 | Dimension und Gefälle Teilstrecke |
| RS=38.46 mNHN | Höhenangabe Teilstrecke |
| | Indexwolke |

OK Gelände = Baunull = 39,72 mNHN
OKFF=0,375 m = 40,095 mNHN
Rückstauebene 39,74 mNHN

## Ausführung

Alle Maße sind am Bau selbstverantwortlich zu nehmen und zu prüfen. Differenzen und/oder Bedenken gegen die geplante Ausführung sowie Unstimmigkeiten im Plan und sonstiger Ausführungsunterlagen sind mit der Bauleitung vor der Ausführung zu klären. Auf die VOB/B § 1 Abs. 3 und 4 wird verwiesen.
Der Plan ist nur gültig in Verbindung mit den Plänen der Fachingenieure. Ohne vorherigen Bestätigungsvermerk durch Bauherr und Architekt ist der Planung zur Ausführung nicht freigegeben.
**Die in diesen Plänen dargestellten Details dienen der Ausführung. Zusätzlich sind die jeweils gültigen technischen Unterlagen, Montageanleitungen und Verarbeitungsvorschriften der Hersteller verbindlich zu beachten. Bei Abweichungen haben Herstellervorgaben Vorrang.**
Der Entwurf ist geistiges Eigentum des Planers und darf unbeteiligten weder ganz noch teilweise zugänglich gemacht oder anderweitig missbräuchlich benutzt werden (§ 15Fl UWG, §8 1, 17, 18 UWG). Alle Rechte nach §§ 12,1, 23 PATG und § 2 GMG sind vorbehalten.

BAUVORHABEN
SCHULCAMPUS BRITZ
Max-Kern2-Grundschule, Am Grund 27,
12159 Berlin

OKFF = +0,0m = 39,72 m üNN

BAUHERR
Amt Britz-Chorin-Odenberg, Gemeinde Britz
Chorinerstraße 73
16230 Britz

Datum, Unterschrift

GEZEICHNUNGSINHALT

Datum, Unterschrift

| | | | | | |
|---|---|---|---|---|---|
| BAUVORHABEN | | | | | |
| Grundleitungsplan | | | | | |
| BAUVORHABEN | LEIST. | PLANART | ZEICHNUNGSNR. | | |
| 26P0003 | PLA | 5 | GR-EW-G1 | | |

| | |
|---|---|
| MAßSTAB | |
| M 1:50 | |
| FORMAT | ZEICHNUNGSDATUM |
| A1+2 (1050x594) | 10.06.2026 |
| GEZ. / GEM. | GEPR. |
| Index 01 | Status P |