

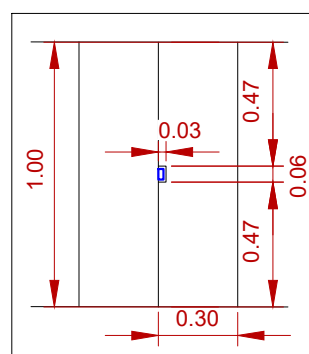
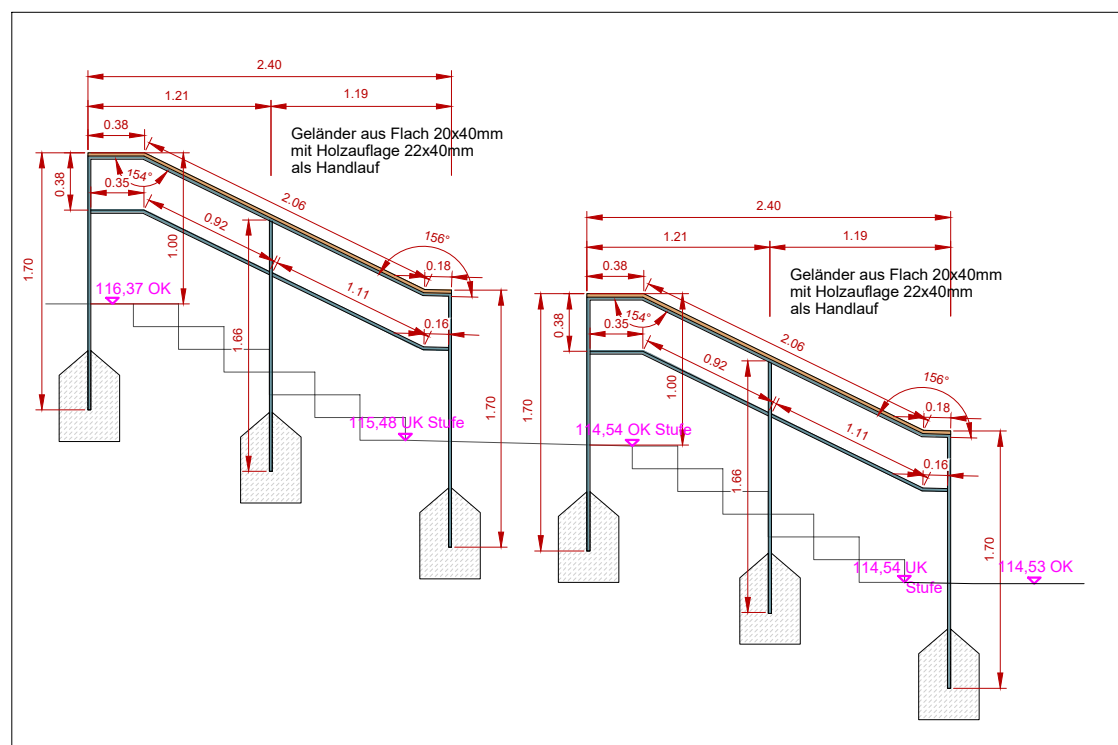


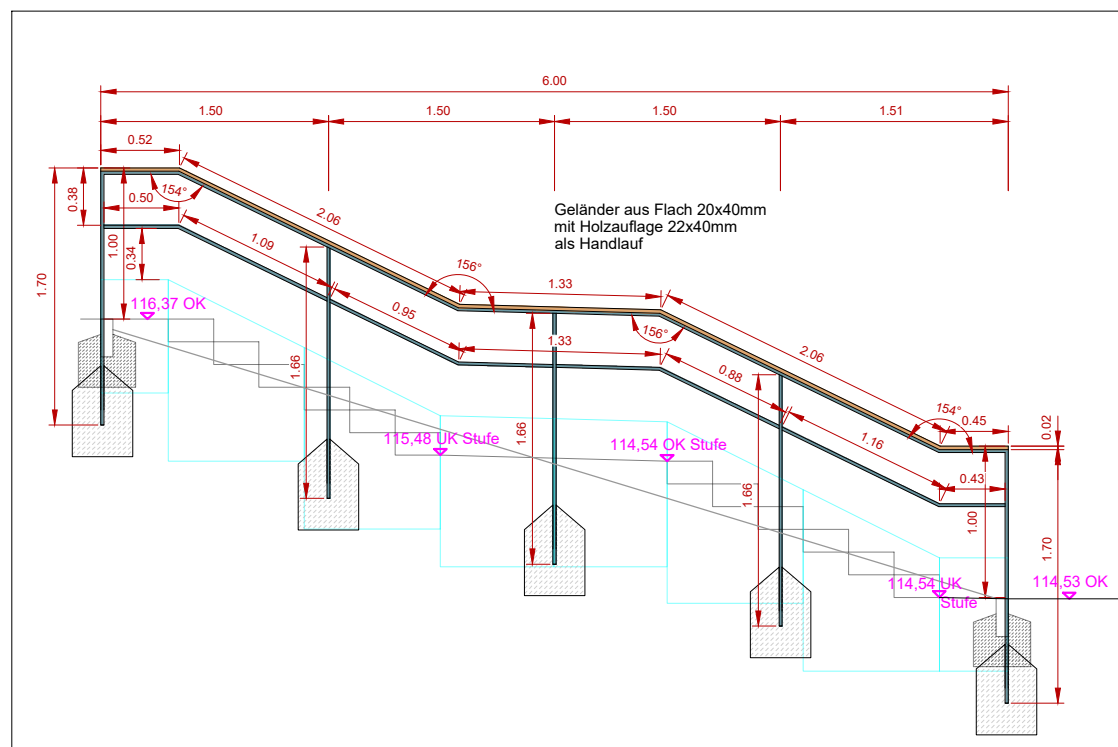

Ausschnitt Treppenstufe für Pfosten Geländer 2, Maßstab ohne

Die genaue Lage der Ausführung des Aussichtspunktes ist vor Baubeginn mit der Bauleitung abzusprechen!

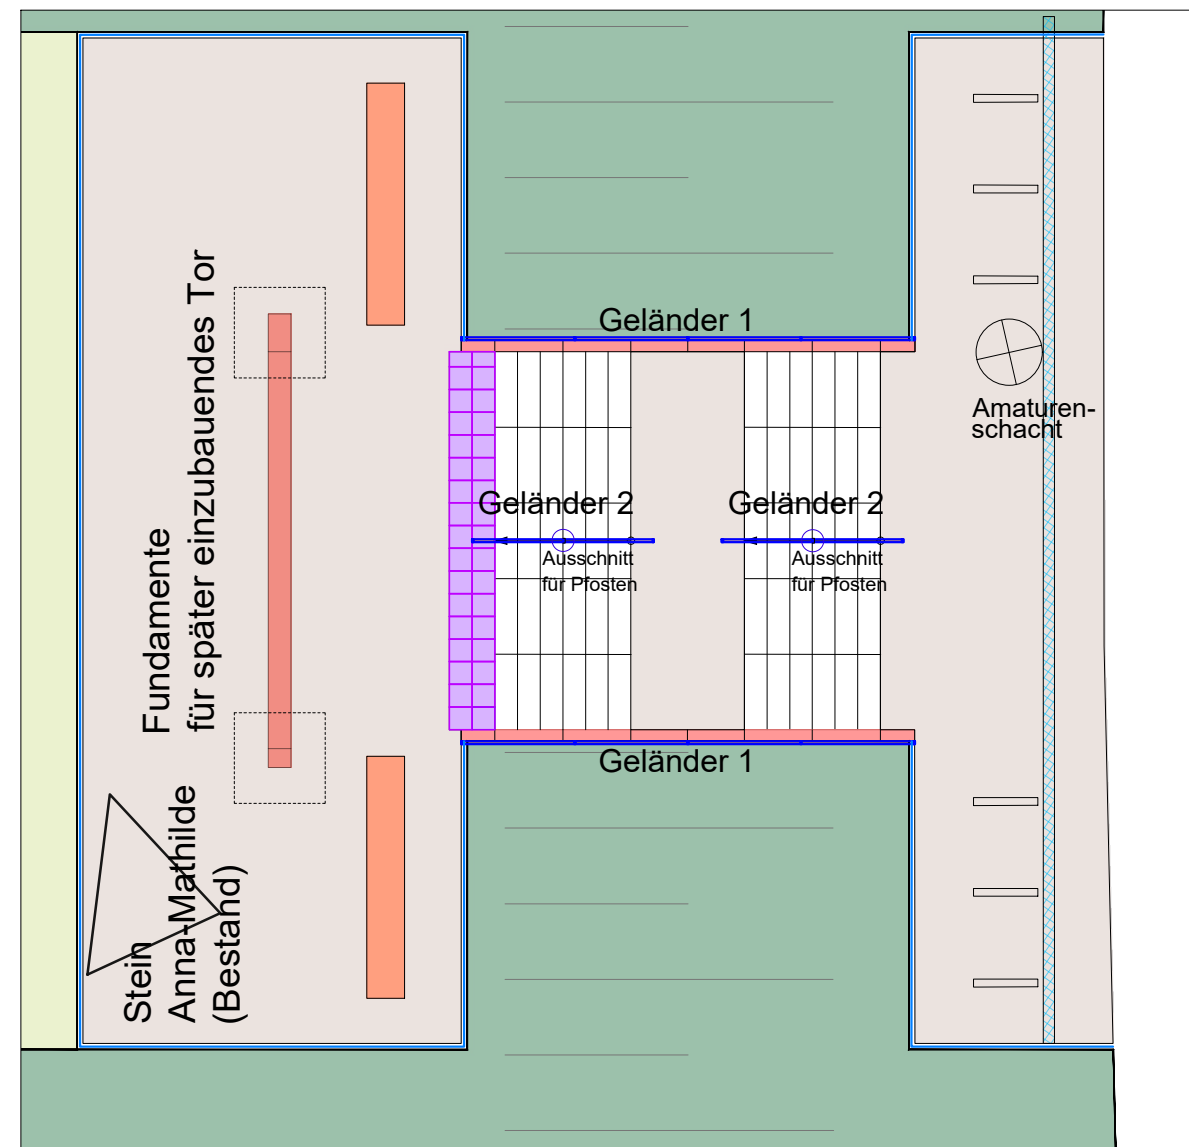

- Legende**

 -  Stubbenwall (Maßnahme EAP)
 -  Rasen
 -  PF Gehölze (Maßnahme EAP)
 -  Pflaster begehbar
 -  Mauerscheiben
 -  Tiefbord 8x25x100
 -  Kastenrinnen
 -  Bank
 -  Panoramator / Torbogen
 -  Geländer / Absturzsicherung
 -  Fahrradparker
 -  **Taktiler Bodenleitsystem:**
Aufmerksamkeitsfeld
Noppenplatte 30 x 30 cm

e			
d			
c			
b			
a			
Index	Datum	Name	Änderung

Auftraggeber: Zweckverband Lausitzer Seenland Brandenburg Straße zur Südsee 1, 01968 Senftenberg		 Landschaftsarchitekten Grimm & Steiniger PartG mbB Freiraumplanung - Gartendenkmalpflege Landschafts- und Rekultivierungsplanung Umweltbaubegleitung - Ingenieurbilogie Bahnhofstraße 17 (Hofhaus) 01968 Senftenberg Tel.: 03573 - 937910 info@360-LA.de
Projekt: Schiffsanlage Sedlitz mit Erschließungsleistungen und Umfeldgestaltung sowie Übergang zum ÖPNV		
Phase: 5 - Ausführungsplanung		
Planbezeichnung: Geländer Aussichtspunkt		
ProjektleiterIn: A. Steiniger	Projekt-Nummer: O - 096 - 2024	Maßstab: 1 : 50
BearbeiterIn: A. Subatzus	Höhenbezug/Koordinatens.: DHHN / ETRS 89	Blatt-Größe: A3
ZeichnerIn: P. Rudolph	Datum: 21.07.2026	Blatt-Nummer: